


FÆRANLEGAR KENNSLUSTOFUR SNIÐ Í ÚTVEGG m. 1:5

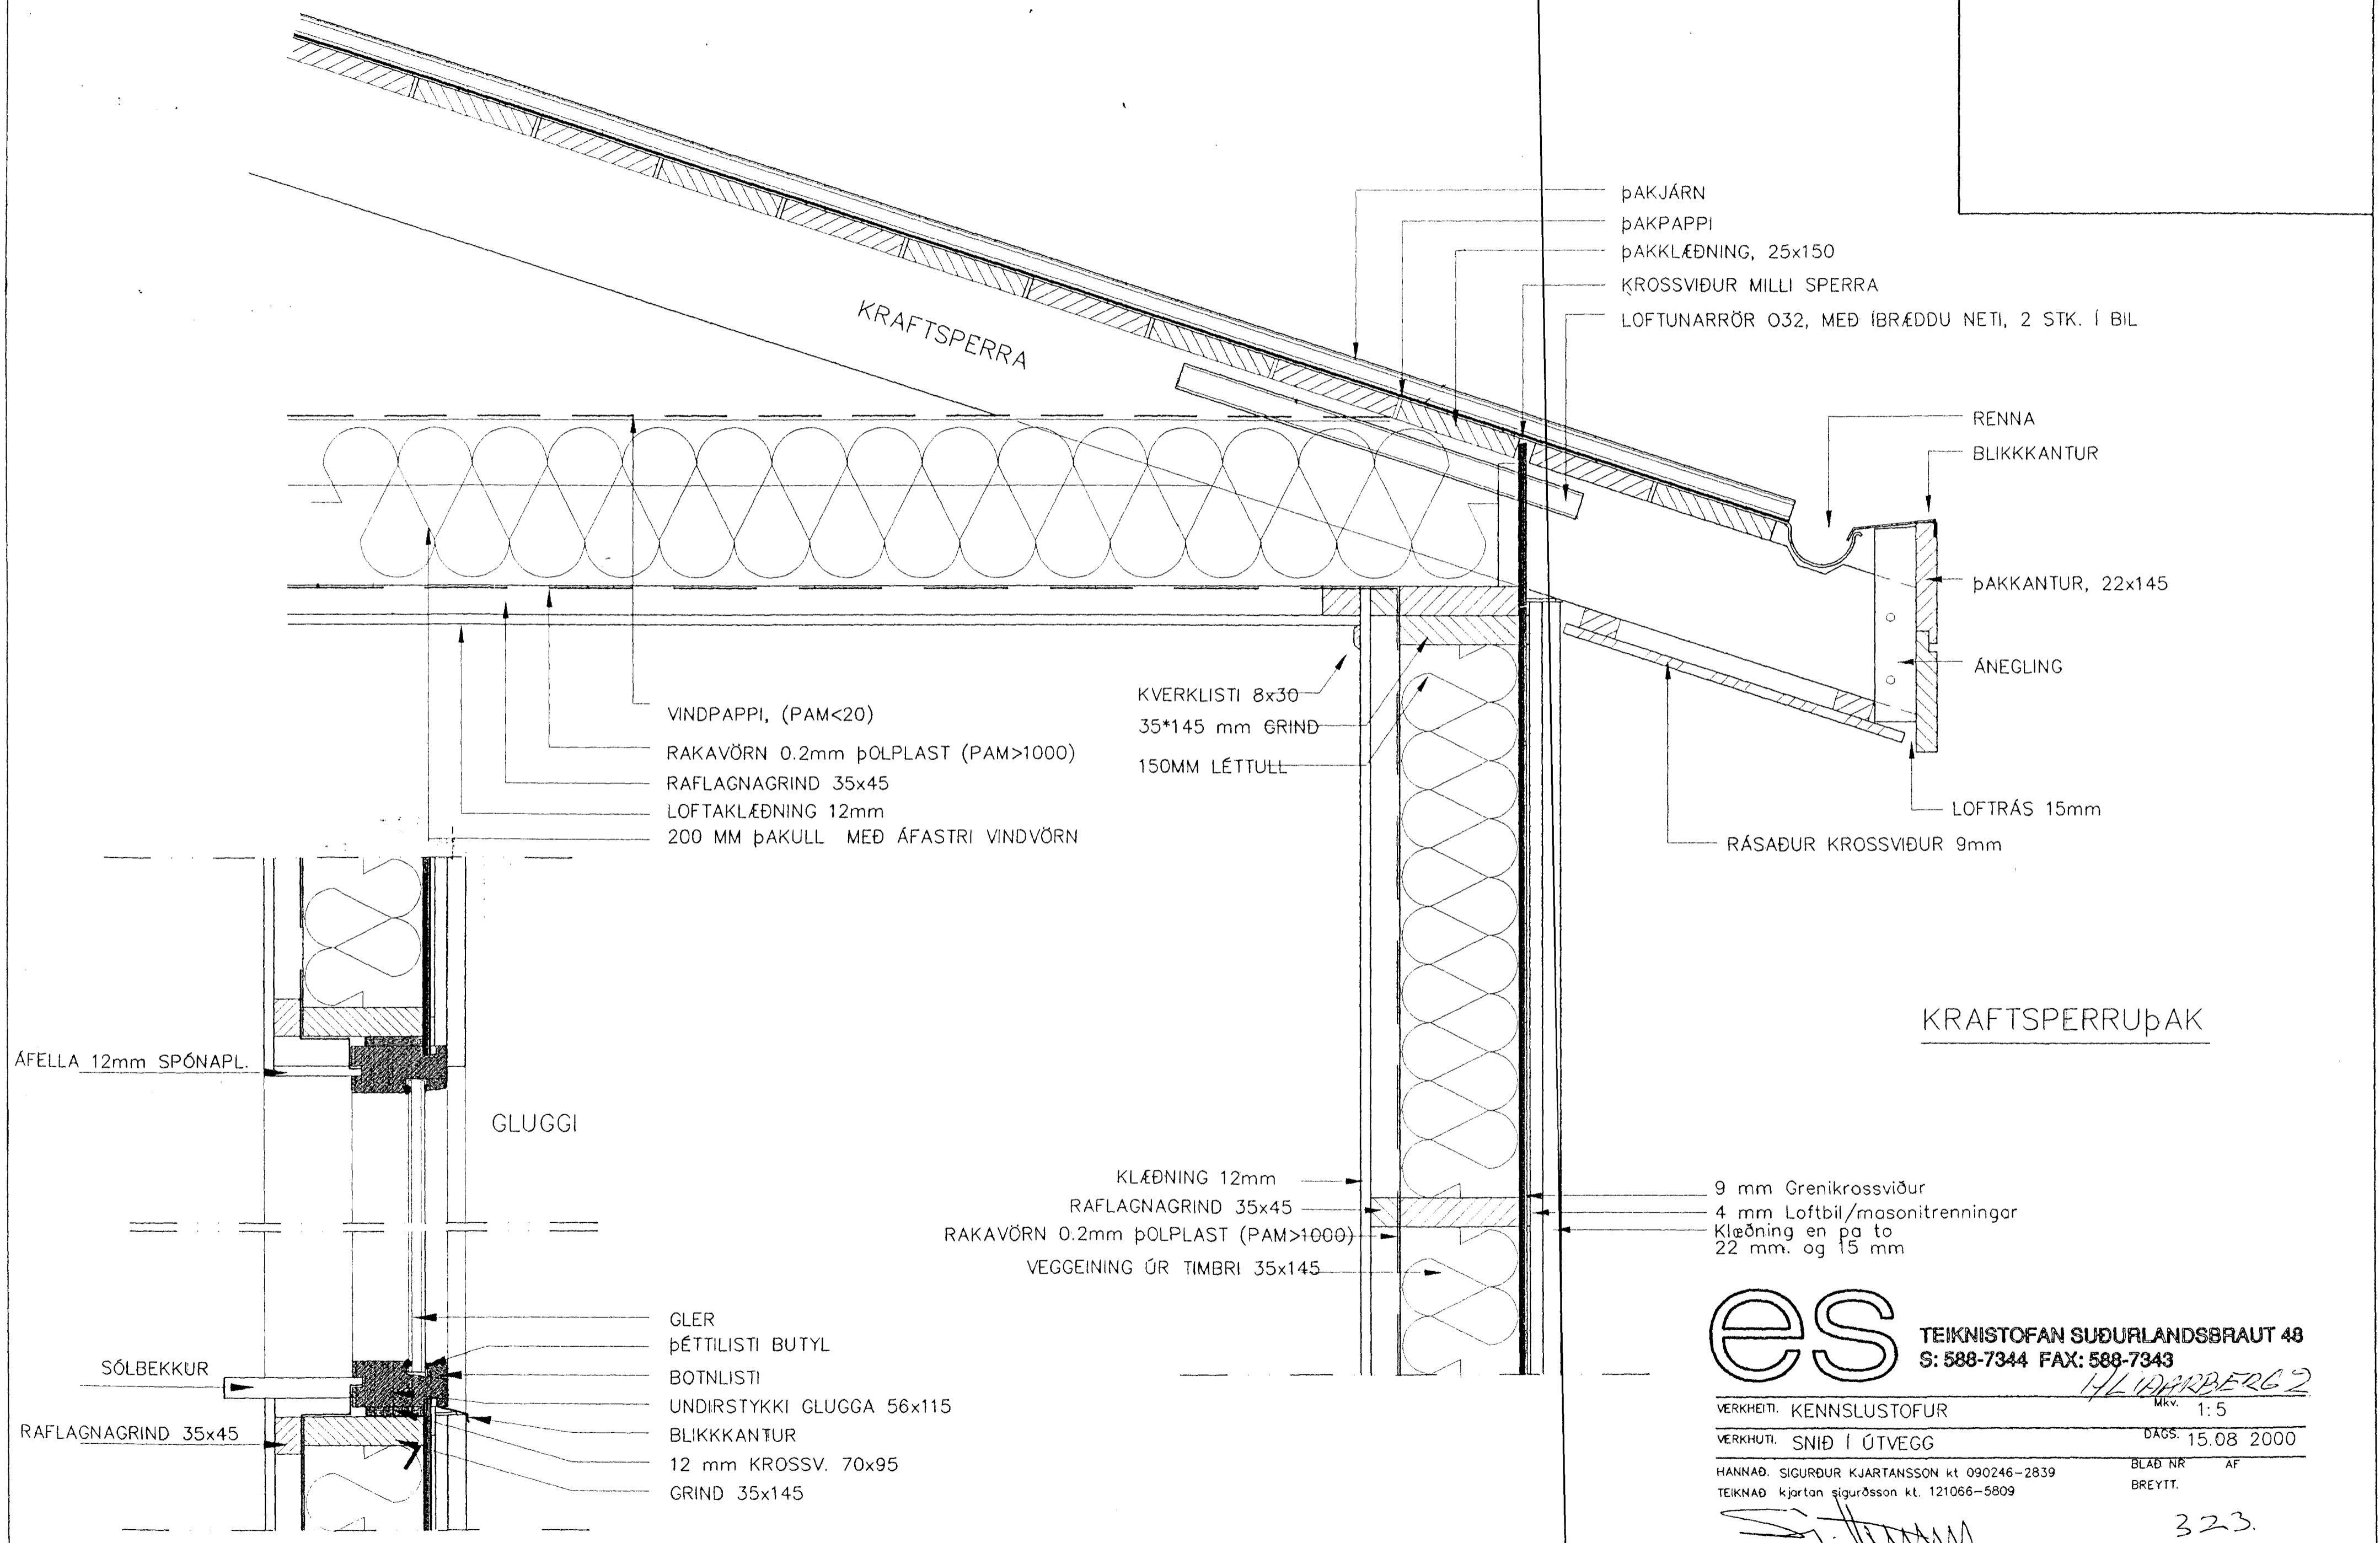

ÞAKJÁRN
 ÞAKPAPPI
 ÞAKKLÆÐNING, 25x150
 KRÖSSVIÐUR MILLI SPERRA
 LOFTUNARRÖR Ø32, MEÐ ÍBRÆDDU NETI, 2 STK. Í BIL

RENNA
 BLIKKKANTUR
 ÞAKKANTUR, 22x145
 ÁNEGLING
 LOFTRÁS 15mm
 RÁSADUR KRÖSSVIÐUR 9mm

VINDPAPPI, (PAM<20)
 RAKAVÖRN 0.2mm ÞOLPLAST (PAM>1000)
 RAFLAGNAGRIND 35x45
 LOFTAKLÆÐNING 12mm
 200 MM ÞAKULL MEÐ ÁFASTRI VINDVÖRN

KVERKLISTI 8x30
 35*145 mm GRIND
 150MM LÉTTULL

KRAFTSPERRUÞAK

ÁFELLA 12mm SPÓNAPL.

GLUGGI

KLÆÐNING 12mm
 RAFLAGNAGRIND 35x45
 RAKAVÖRN 0.2mm ÞOLPLAST (PAM>1000)
 VEGGEINING ÚR TIMBRI 35x145

9 mm Grenikrossviður
 4 mm Loftbil/masonitrenningar
 Klæðning en þa to
 22 mm. og 15 mm

SÓLBEKKUR
 RAFLAGNAGRIND 35x45

GLER
 ÞÉTTILISTI BUTYL
 BOTNLISTI
 UNDIRSTYKKI GLUGGA 56x115
 BLIKKKANTUR
 12 mm KRÖSSV. 70x95
 GRIND 35x145

es TEIKNISTOFAN SUÐURLANDSBRAUT 48
 S: 588-7344 FAX: 588-7343
 H. HARBURG 2

VERKHEITI. KENNSLUSTOFUR MKV. 1:5
 VERKHUTI. SNIÐ Í ÚTVEGG DAGS. 15.08 2000
 HANNAÐ. SIGURÐUR KJARTANSSON kt 090246-2839 BLAÐ NR AF
 TEIKNAD kjartan sigurdsson kt. 121066-5809 BREYTT.

[Handwritten signature]

323.