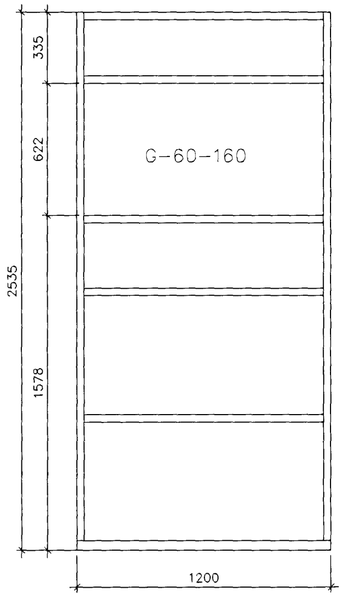

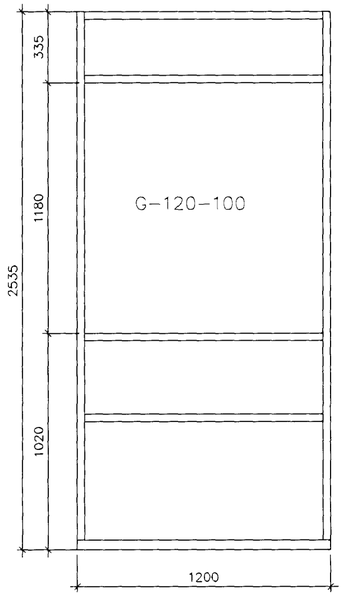

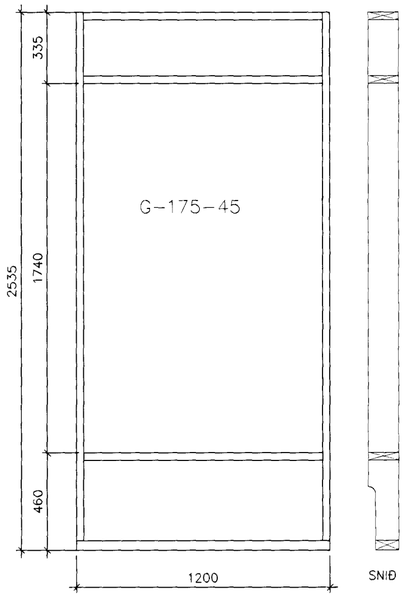

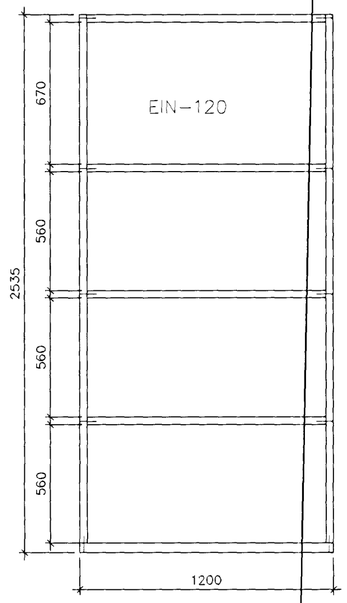

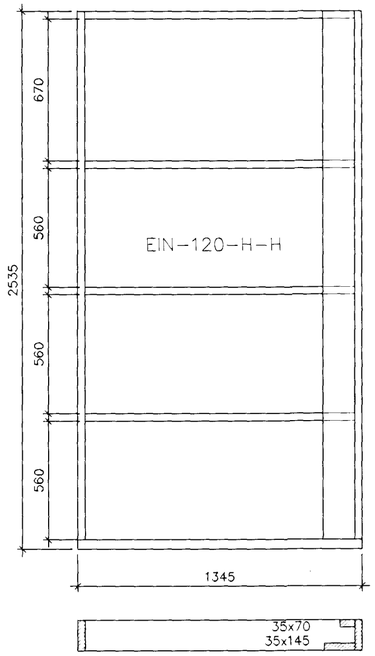

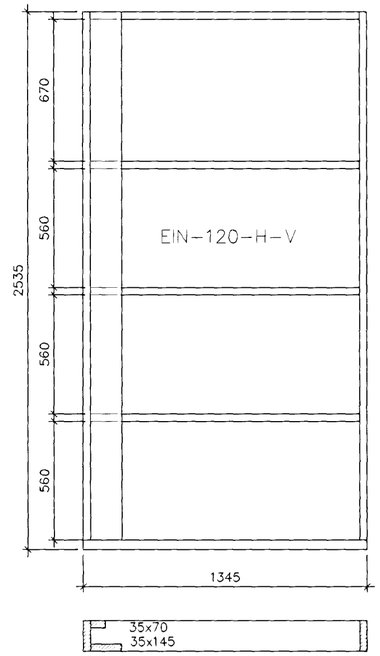

SKÝRINGARMYND FYRIR EININGAR
Mkv. 1:20

NEGLING VEGGLÆGJU VIÐ KROSSVIÐAREININGU:
HÁÐ FESTINGU Í GÓLFI SEM HÉR SEGIR:
F5, G1 & G2: 11 STK. 31/80

F5: 5 STK. 31/80

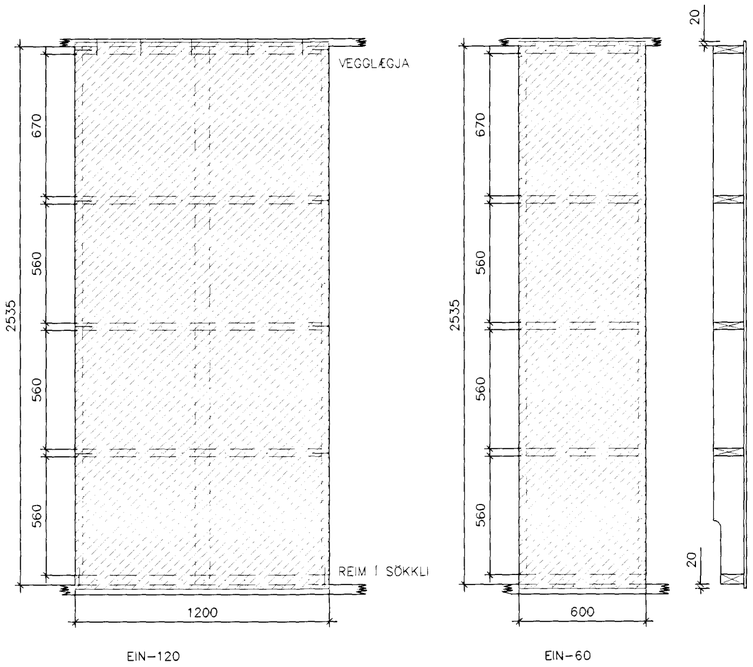

KROSSVIÐARSTÍFINGAR
Mkv. 1:20

SKÝRINGAR :

VEGGEININGAR :

FÖTSTYKKI : 45x110, GAGNFÚAVARIÐ
STOÐIR : 35x145
ÞVERSTAFIR : 35x145
TIMBURGÆÐI SÉU A.M.K. K18 Skv. DS413.
ÖLL SAMSKEYTI NEGLIST MEÐ 3 Stk. Ks 30/90.

KROSSVIÐUR :

9 mm RAKAÞOLINN (WBP)
5 LAGA COMBI (EÐA SAMBÆRILEGUR)
NEGLDUR Í RAKAÞOLIÐ LÍM MEÐ 25/55 c/c 100

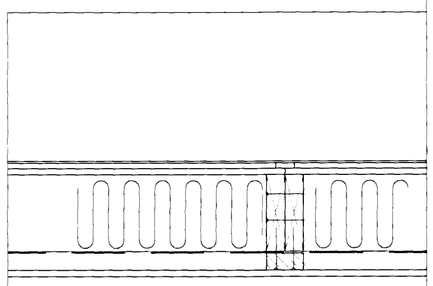

LÁRÉTT SNIÐ Í VEGG
Mkv. 1:10

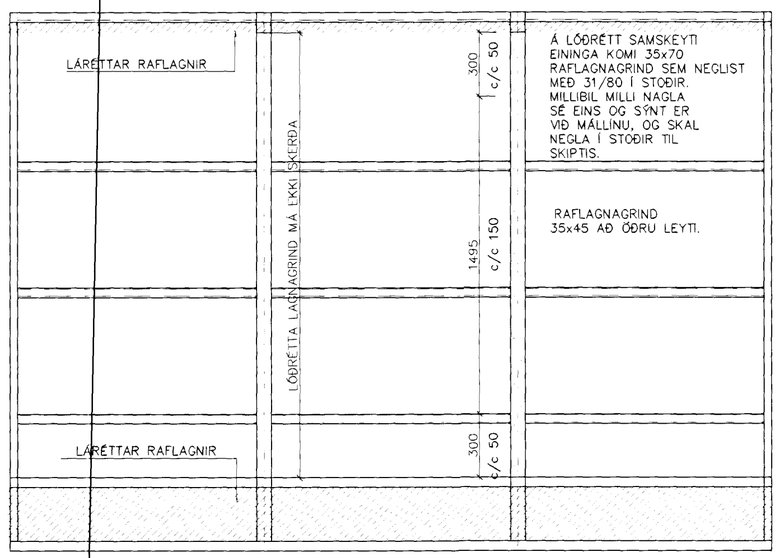

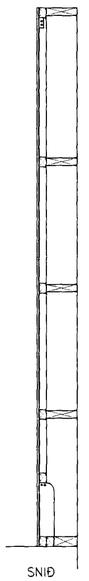

FRÁGANGUR RAFLAGNAGRINDAR
Mkv. 1:20

HLÍÐARBÆR 2.

Hnitakerfi:							
Hæðakerfi:							
Vörpun:							
Skráarnafn: 00147-sp.dwg	Tilvísanir	Br.	Dags.	Eðli breytingar	Af.	Sb.	Samþykkt:

VERKFRÆÐISTOFA SUÐURLANDS
AUSTURVEGI 3-5, 800 SELFOSSI, SÍMI 482 3900, FAX 482 3914

Verk: SG HÚS FJÖLNOTAHÚS, 5 EININGA, GERÐ A
BURÐARVIRKI: VEGGEININGAR I & RAFLAGNAGRIND
Mkv: 1:20
Mkv:
Mkv:

Hannað:	Teiknað	Yfirfarið:	Dags:	Verknr:	Teikn.nr:
T.E.T.	T.E.T.		21.08.2000	00147	212