



STÍFINGARINNVEGGUR
Mkv. 1:20

FESTING FJ2 SBR. TEIKN. 211
(M16+ø48 GADDASKINNA+EYRU BEGGJA MEGIN)

GATAPLATA 80x400x2, 2 STK. (BMF) UTAN Á STÖÐ NIDUR Á GÓLFBITA
SAUMUR: 4x10 STK. 40/40 KAMBS.
TEKIÐ ÚR TRÉ OG GÓLFPLÖTU FYRIR GATAPLÖTU.

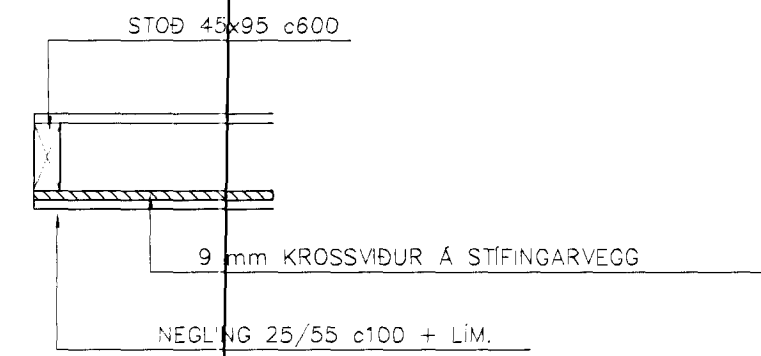

SNÍÐ A
(TENGING VIÐ LÍMTRÉSSÓLU)
Mkv. 1:10

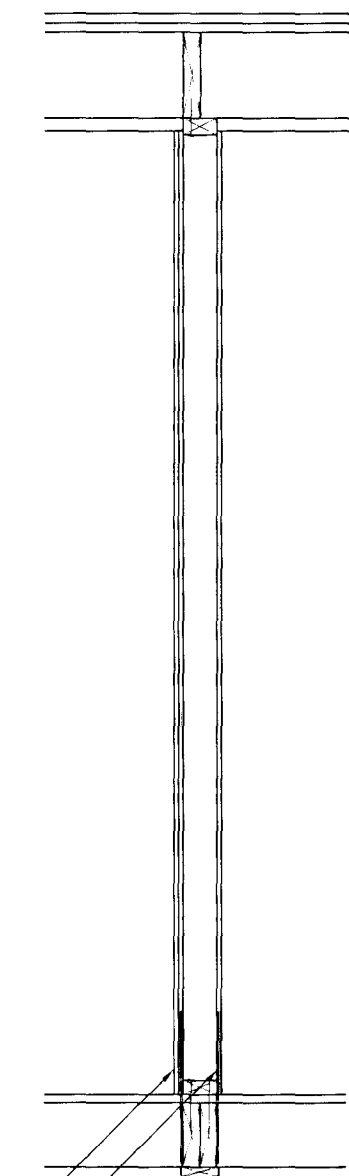

SNÍÐ B
Mkv. 1:10

HLIÐARBERG 2.

Hnitakerfi:					VERKFRÆÐISTOFA SUÐURLANDS AUSTURVEGI 3-5, 800 SELFOSSI, Sími 482 3900, FAX 482 3914					Verk: SGRUS FJÖLNOTAHÚS, 5 EINGA, GERÐ A				
Hæðakerfi:					AUSTURVEGI 3-5, 800 SELFOSSI, Sími 482 3900, FAX 482 3914					BURÐARVIRKI: STÍFINGARINNVEGGUR				
Vörpun:					AUSTURVEGI 3-5, 800 SELFOSSI, Sími 482 3900, FAX 482 3914					Mkv: 1:20				
Skráarnafn: 00147-sp.dwg					AUSTURVEGI 3-5, 800 SELFOSSI, Sími 482 3900, FAX 482 3914					Mkv:				
Tilvísanir					AUSTURVEGI 3-5, 800 SELFOSSI, Sími 482 3900, FAX 482 3914					Mkv:				
Br.					AUSTURVEGI 3-5, 800 SELFOSSI, Sími 482 3900, FAX 482 3914					Hannað: T.E.T.				
Dags.					AUSTURVEGI 3-5, 800 SELFOSSI, Sími 482 3900, FAX 482 3914					Teiknað: T.E.T.				
Eðli breytingar					AUSTURVEGI 3-5, 800 SELFOSSI, Sími 482 3900, FAX 482 3914					Yfirfarið:				
Af.					AUSTURVEGI 3-5, 800 SELFOSSI, Sími 482 3900, FAX 482 3914					Dags: 21.08.2000				
Sp.					AUSTURVEGI 3-5, 800 SELFOSSI, Sími 482 3900, FAX 482 3914					Verknr: 00147				
Samþykkt: <i>Carlina Ingvar</i>					AUSTURVEGI 3-5, 800 SELFOSSI, Sími 482 3900, FAX 482 3914					Teikn.nr: 214				