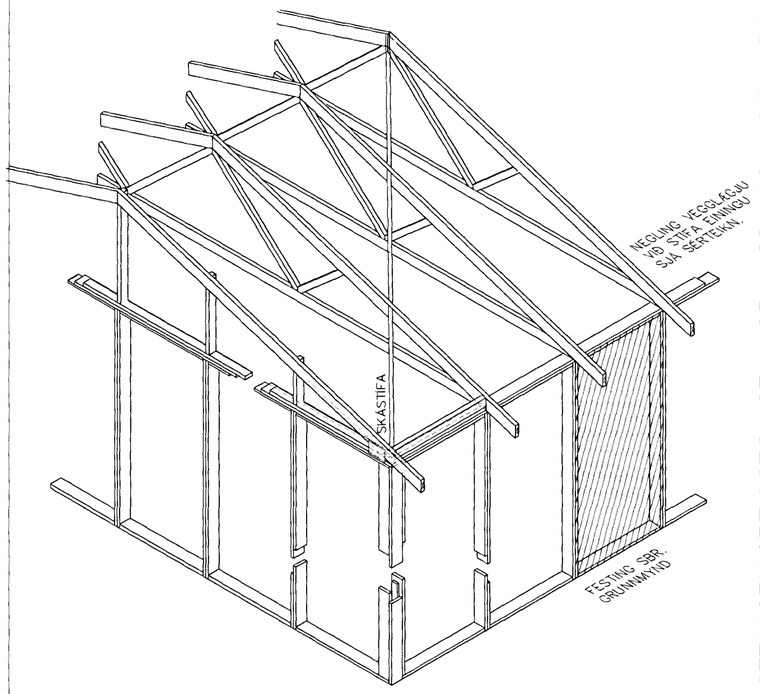

SKÁSTÍFUR – RÚMMYND
Mkv. 1:50

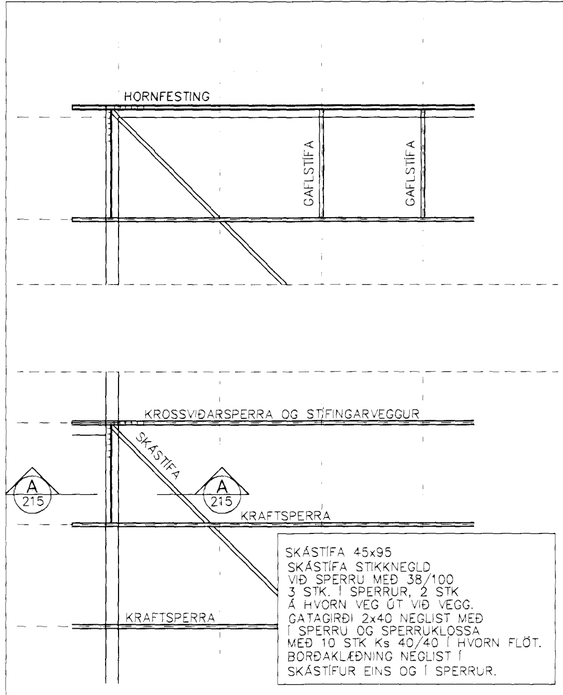

FESTING SKÁSTÍFA Í ÞAKI
Mkv. 1:50

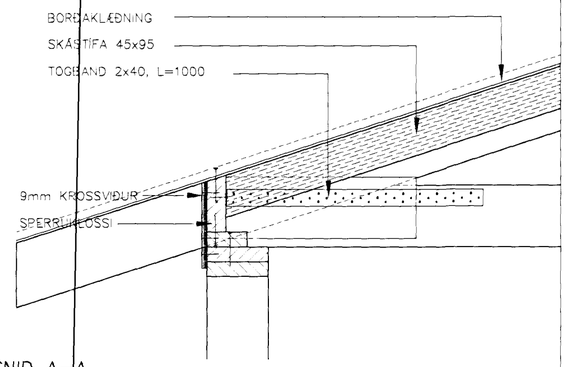

SNIÐ A–A
Mkv. 1:10

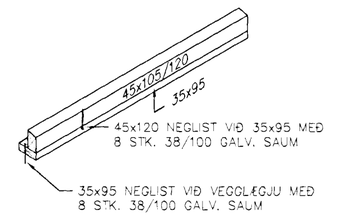

SPERRUKLOSSI
Mkv. 1:10

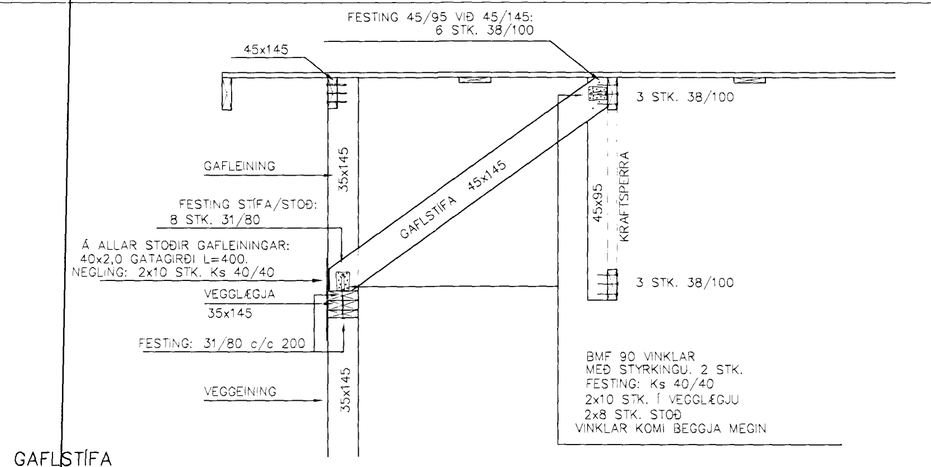

GAFLSTÍFA
Mkv. 1:20

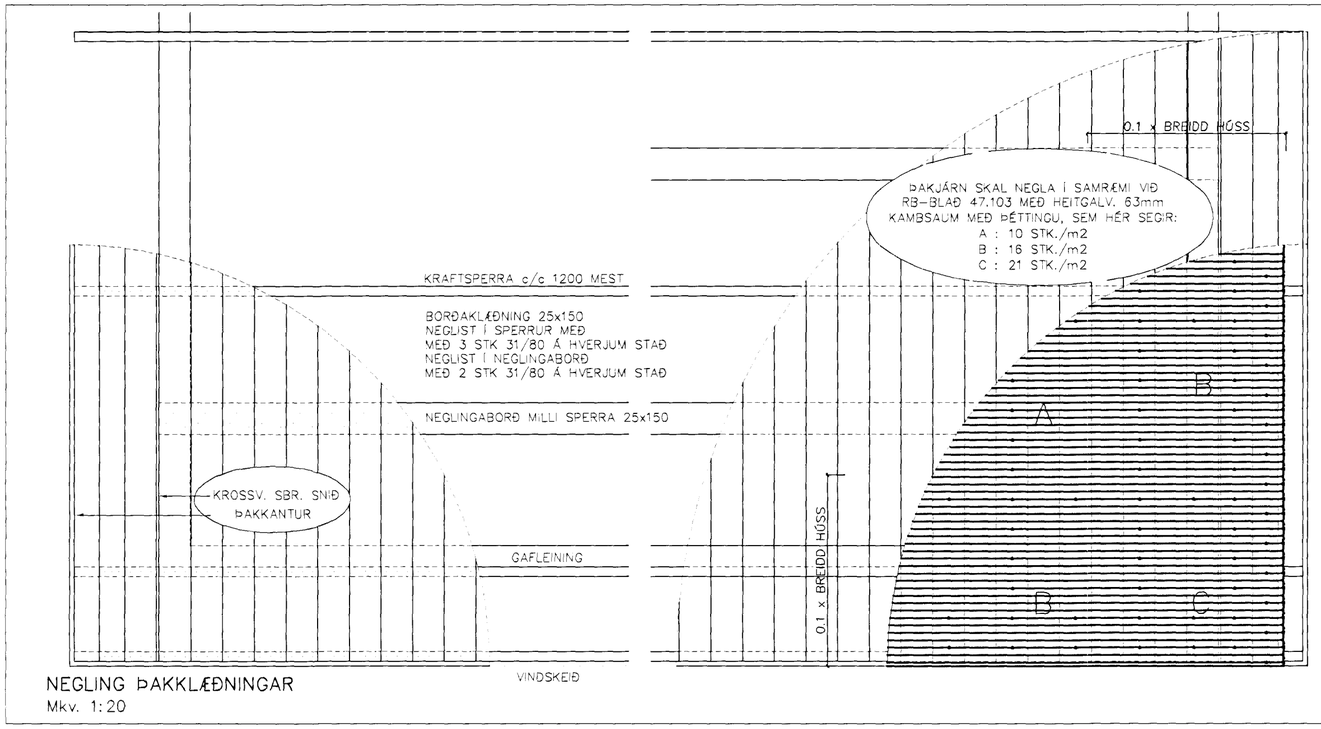

NEGLING ÞAKKLÆÐNINGAR
Mkv. 1:20

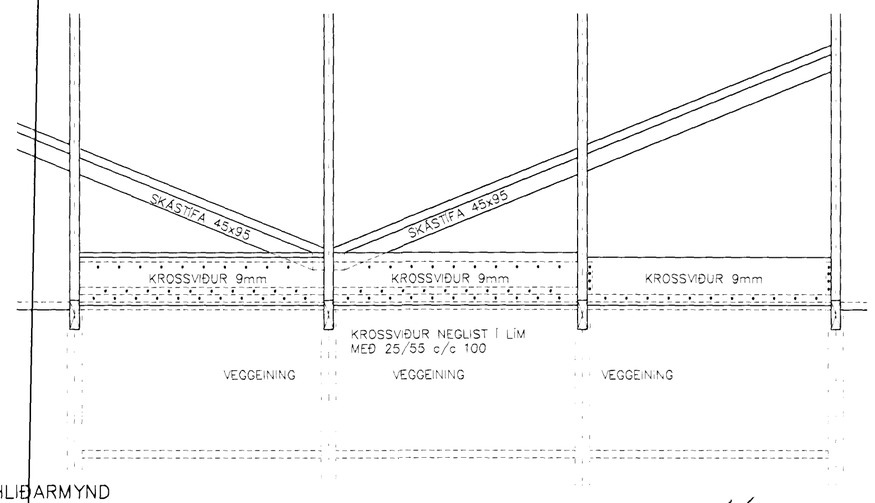

HLIÐARMYND
Mkv. 1:20

HLIÐARBERG

Hnitakerfi:								VERKFRÆÐISTOFA SUÐURLANDS AUSTURVEGI 3-5, 800 SELFOSSI, SÍMI 482 3900, FAX 482 3914	Verk: SG HÚS FJÖLNOTAHÚS, 5 EININGA, GERÐ A			
Hæðakerfi:									BURÐARVIRKI:			Mkv:
Vörpun:									SKÁ & GAFLSTÍFUR			Mkv: 1:50/1:20/1
Skráarnafn: 00147–st.dwg	Tilvísanir	Br.	Dags.	Eðli breytingar	Af.	Sp.	Samþykkt:		NEGLING BORÐAKLÆÐNINGAR & ÞAKJÁRNS			Mkv: 1:20
									Hannað: T.E.T.	Teiknað: T.E.T.	Yfirfarið:	Dags: 21.08.2000 / Verknr: 00147 / Teikn.nr: 215