



20.2.2001  
HEILBRIGDISEFTIRLIT  
HAFNARFJARDAR-  
OG KOPAVOGSSVÆDIS  
Gardatogi 7-210 Gardabæ  
Álfur Stefánsson

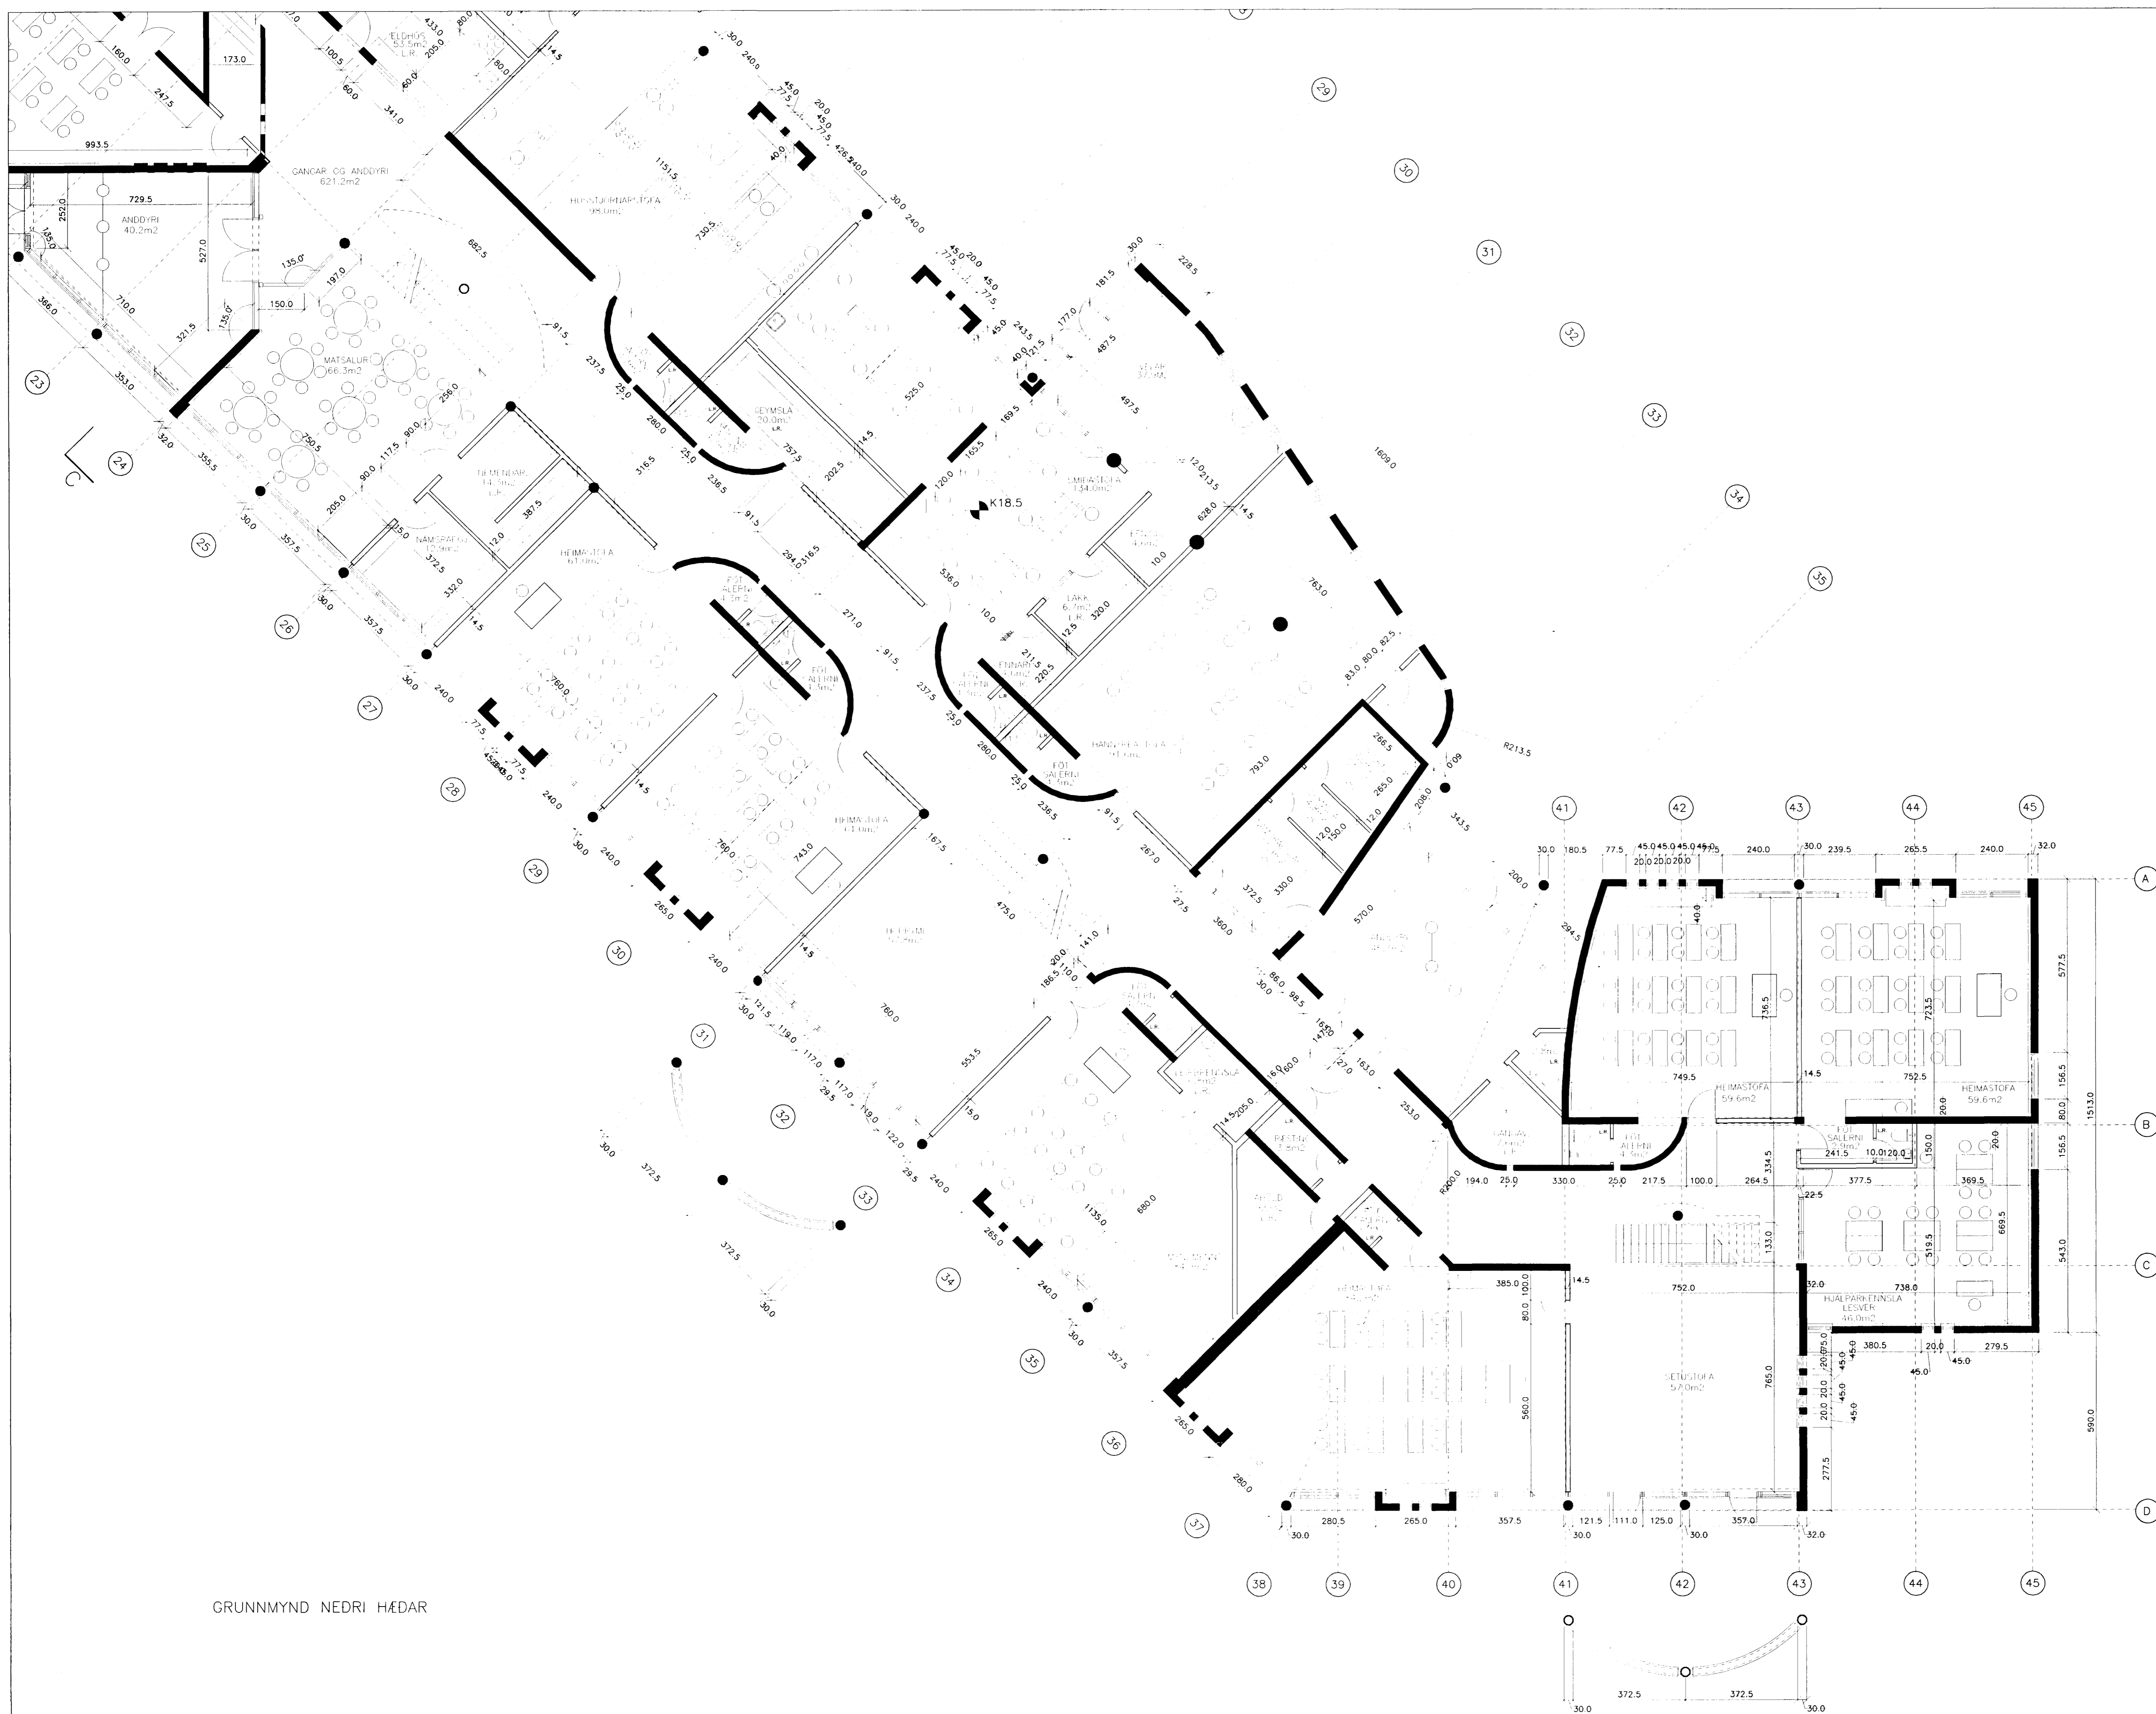

C:  
B:  
A:  
BREYTINGAR: \_\_\_\_\_ DAGS: \_\_\_\_\_

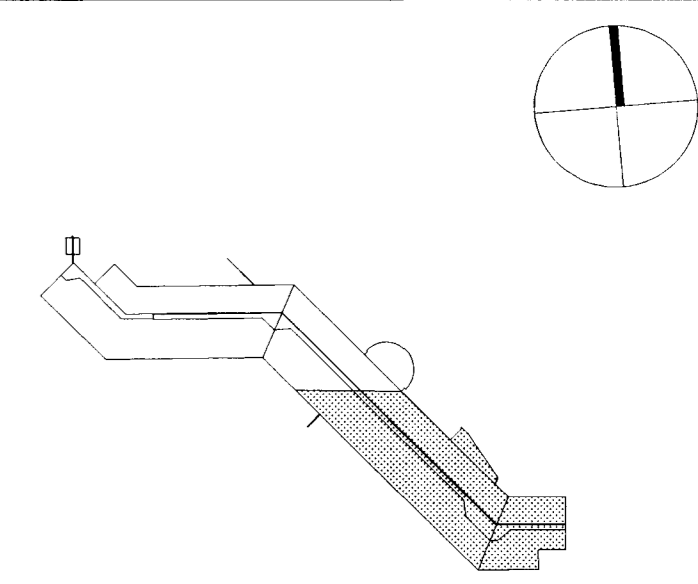

SETBERGSSKÓLI Í HAFNARFIRDI  
HLÍÐARBERGI 2  
ADALUPPDRÁTTUR  
VERK: 9817  
KVARÐI: 1:100  
DAGS: 17.09.00  
GRUNNM. NEDRI HÆÐAR  
3 AF 3  
TEIKN: LME  
SKRÁ: 9817-101-106

**ÚTI INNI**  
**ARKITEKTAR**  
ÞINGHOLTSSTRÆTI 27 101. REYKJAVÍK  
SÍMARG. 552 7660 & 562 7660 FAX 552 7661  
NETFANG: utiinni@centrum.is  
VEFFANG: www.centrum.is/utiinni  
BALDUR Ó. SVAVARSSON ARKITEKTAR FAI  
120357-5149  
JÓN ÞÓR ÞORVALDSSON ARKITEKTAR FAI  
021256-7579

GRUNNMYND NEDRI HÆÐAR