


GRUNNMYND M=1:100


"FESTIJÁRN" 1/2 120 - VANDA SKAL STAÐSETNINGU -
SJÁ NÁNAR BLAÐ NR. 2

BOLTAR, TIL FESTINGAR FÓTSTYKKIS,
SJÁ STAÐSETNINGU Á BLAÐI NR. 2

SKÝRINGAR ERU Á BL. NR. 3
SNÍÐ EINNIG Á BLAÐI NR. 2

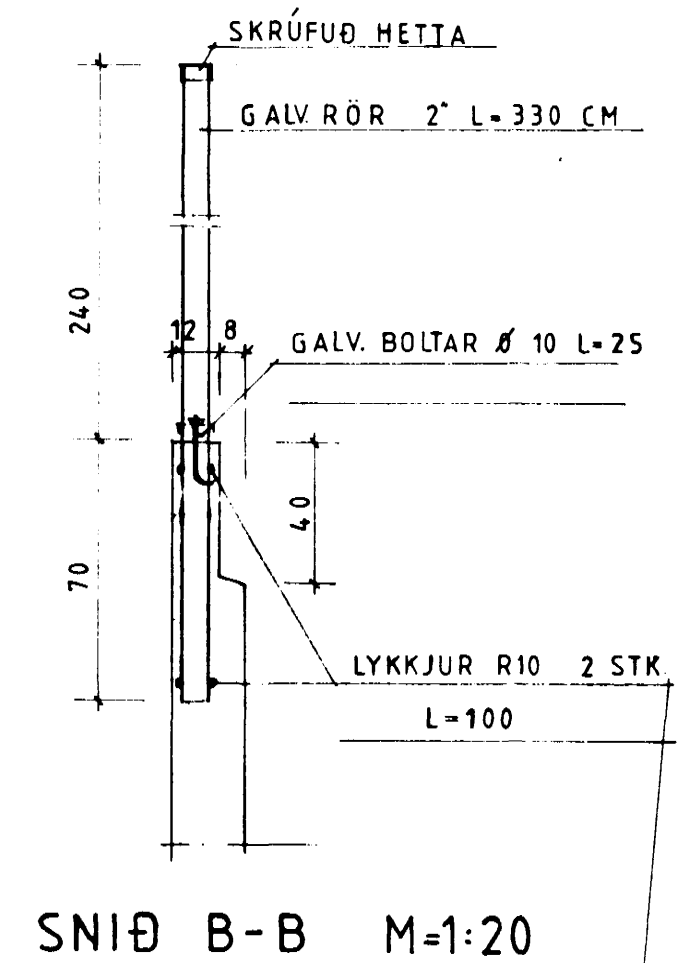


SNÍÐ B-B M=1:20

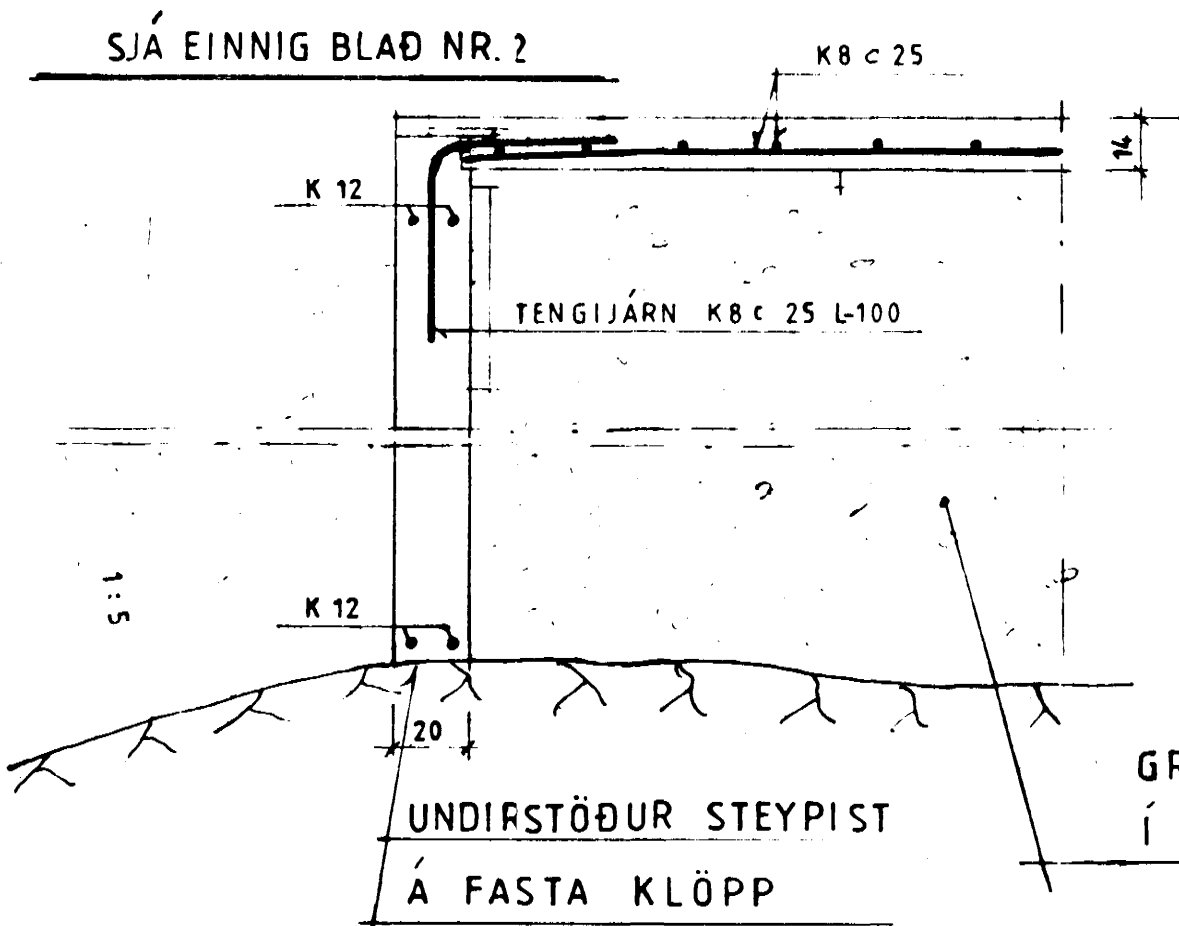

SNÍÐ A-A M=1:20; UNDIRSTÖÐUR

GRÚS, BLEYTIST OG VÉLÞJAPPIST
Í 40 CM LÖGUM

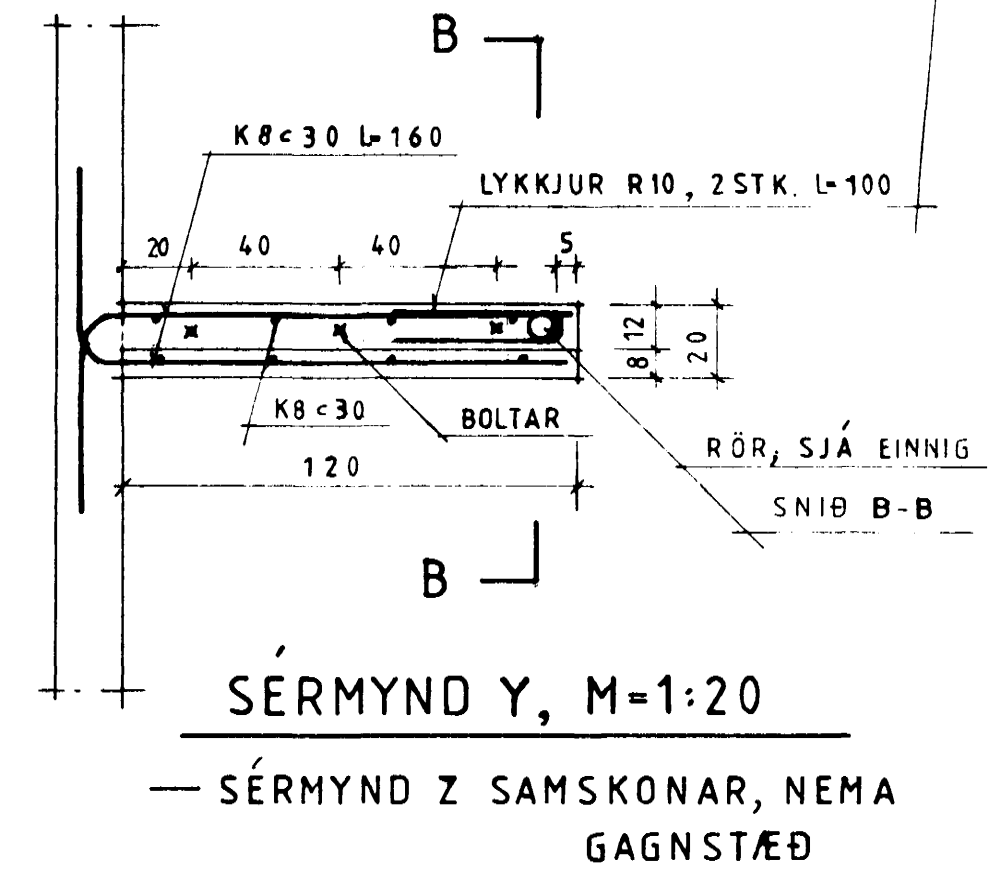

SÉRMYND Y, M=1:20

— SÉRMYND Z SAMSKONAR, NEMA GAGNSTÆÐ

VERKFRÆÐISTOFA SUÐURLANDS		BLAÐ	1
Heimahaga 11 Selfossi sími 99-1776		KVARDI:	1:100 1:20
DAGHEIMILI VIÐ ST. JÓSEFSSPÍTALA HAFNARF.		REIKN.	
GRUNNUR/UNDIRSTÖÐUR, MÁLSETNING, STAÐSETNING FESTIJÁRNA, SNÍÐ, OFL.		TEIKN:	E S
AF SAMP <i>David Guðbjörnsson</i>		DAGS:	SEPT 82
NR	DAGS	BREYTING	NR