

BRUNATÁKN:

Björgunarp \rightarrow BO

Veggir og hæðaskil með merktri brunamótstöðu. \Rightarrow EI-60

Hurðir og gluggar með merktri brunamótstöðu. \Rightarrow EI-60

Rýmingarleið. \Rightarrow ---

Úttjós. \Rightarrow U

kári eriksson
arkitekt hf




KÁRI EIRIKSSON - kt 070365-4059
VERKSTÆÐI ARKITEKTA ehf. - kt: 570800-2210 - Gunnarsund 5 - 220 t.hj.
Sími: 565 9779 - GSM: 699 0999 - Email: kari@ak.is - www.ak.is

verkefni
Fasteignafélag Hafnarfjarðar

LEIKSKÓLINN KATÓ - VIÐBYGGING
Hlíðarbraut 10 - Hj.

teikning Grunnmynd, afstöðumynd,	teikning nr. 0426
byggingarlýsing	201
AÐALUPPDRÁTTUR	
hönnuð KE	dag. 4. APRÍL 2005
skráð KE	skráð
1:100	0426-101.dwg
bláaáhrif A2	Öll mál eru í millimetrum. Öll mál áritrói skal bera undir hönnuð. Með öðrum af teikningum, öll mál atthugist á staðnum. Útsamræmi í teikningum skal tilkynna hönnuð strax.

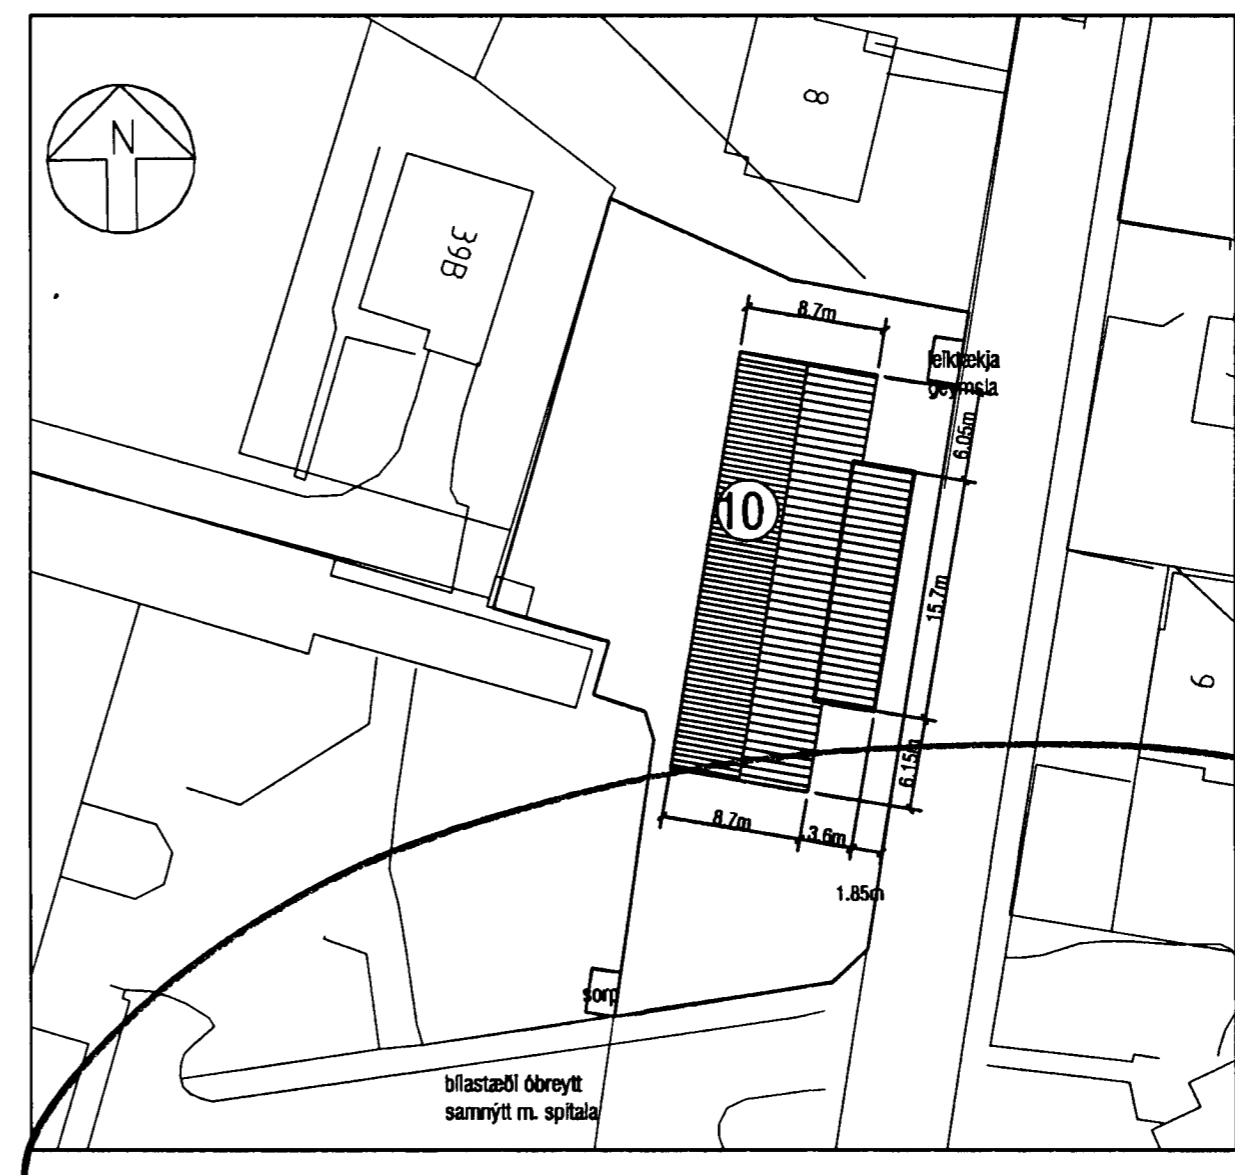

- Húsið sem er timburhús á steinsteyptum sökkil, er teiknað 1982 á teiknistofunni Stíkunni sf.
- Fyrirhugaðar breytingar fela í sér u.p.b 55m² stækkun á starfsmanna- og þjónustuyrmum og vesur. Engin breyting verður á fjölda barna á dagheimlinnu, eða þjónustu almennt, og aðkoma og bílastæði eru óbreytt.
- 1-ÞAK. Þak er gert úr kraftsperrum sem hvíla á timburgrind í útveggjum. Þaklið er klætt með borðaklæðningu og bárujárn. Neðan á sperrur er loftaklæðning, fest á raflagnagrind. Þakhalli er 15°.
 - 2-ÚTVEGGIR. Útveggir eru úr timburgrind klæddri lóðréttri timburklæðningu að utan, og klæðningu í flokki 2 að innan.
 - 3-GLUGGAR. Gluggar eru hefðbundnir timburgluggar með tvöföldu gleri.
 - 4-SÖKKULL OG GÓLFPLATA. Sökkull og gólfplata eru úr járnbentri steinsteypu.
 - 5-INNVEGGIR. Innveggir eru úr 70mm timburgrind með klæðningu í flokki 2.
 - 6-VIÐBYGGING. Veggir nýbyggingar eru úr 20x125mm grínd með 100mm einangrun, klæddir að utan með samskonar klæðningu og eldra hús, og að innan með lagnagrind og gips. Þak verður gert úr 225mm sperrum með timburklæðningu og þakdúk. Einangrað með 200mm þakull. Þakhalli er 3°.
 - 7-STÆRDIR. Fyrirhugað stækkun hússins er 54m², og 162m³.

LÝSING BRUNAVARNA Á TEIKN. 426-202

Afstöðumynd
mkv. 1:500

6.5.05
8/2005

HEILBRIGÐISEFTIRLIT
HAFNARFJARÐAR-
OG KOPAVOGSSVÆÐIS
Garðatorgi 7 - 210 Garðabæ