



HLÍÐARBRAUT 3

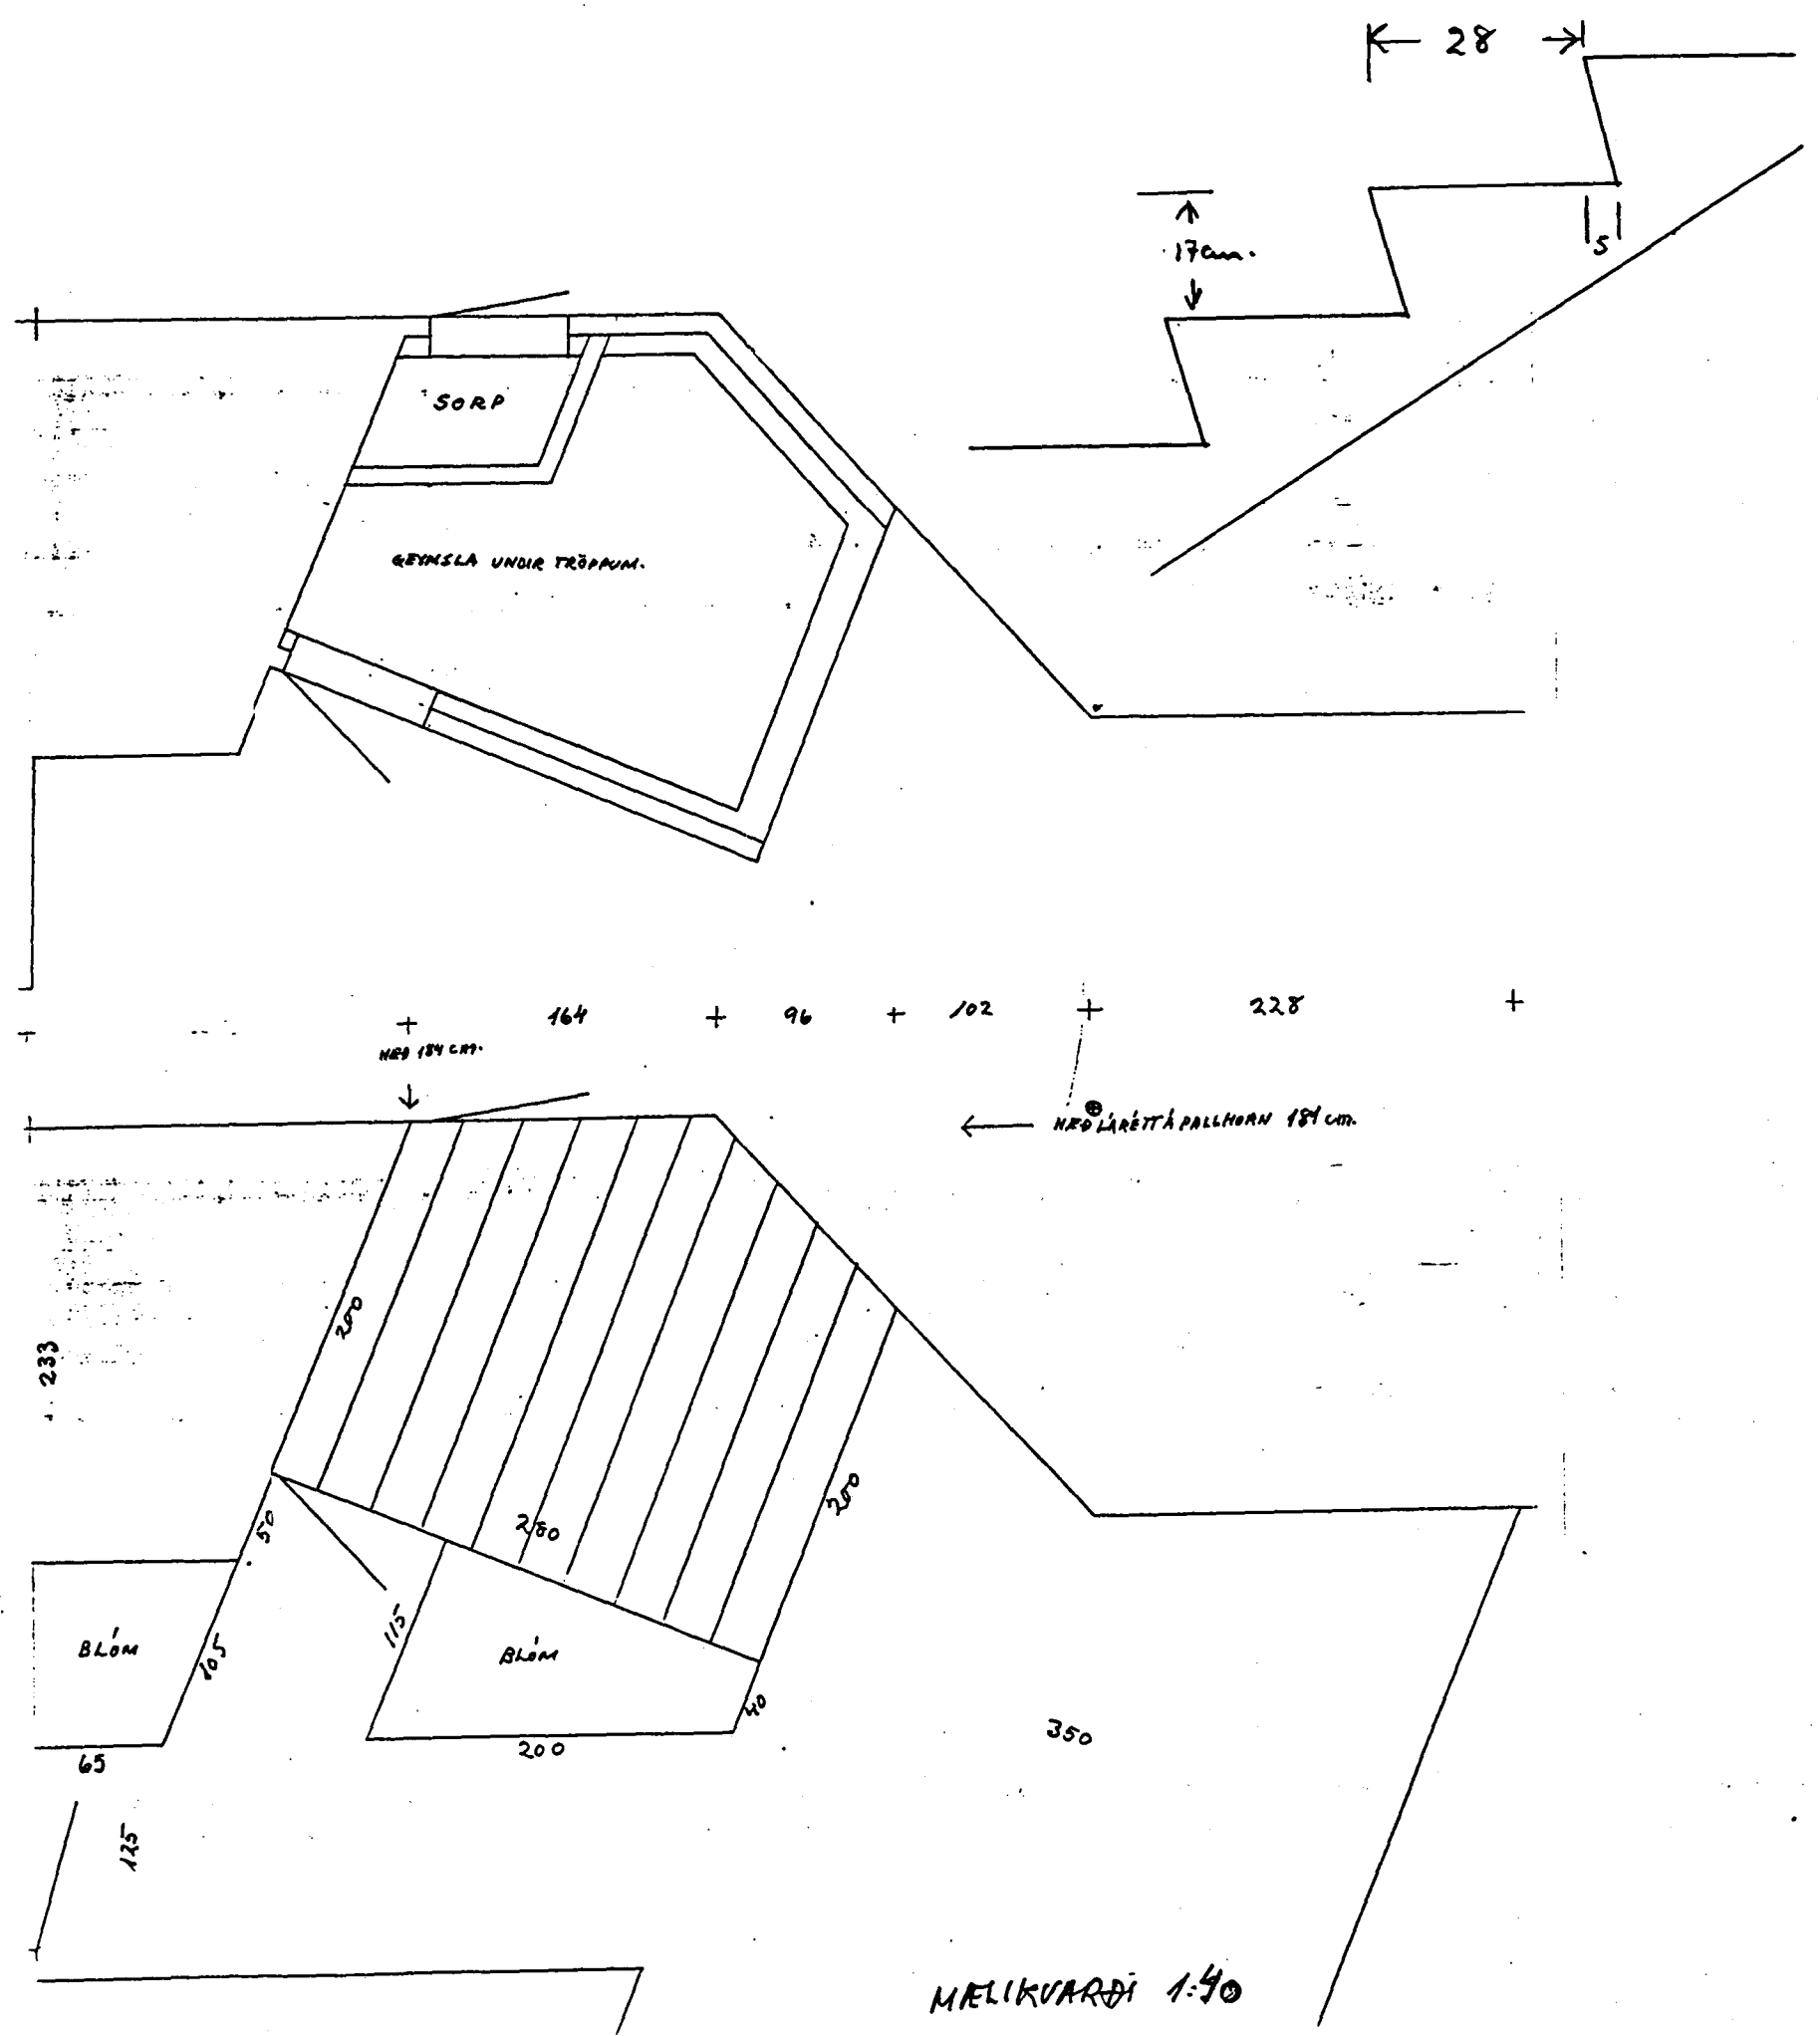

HOLTSGATA

HLÍÐARBRAUT

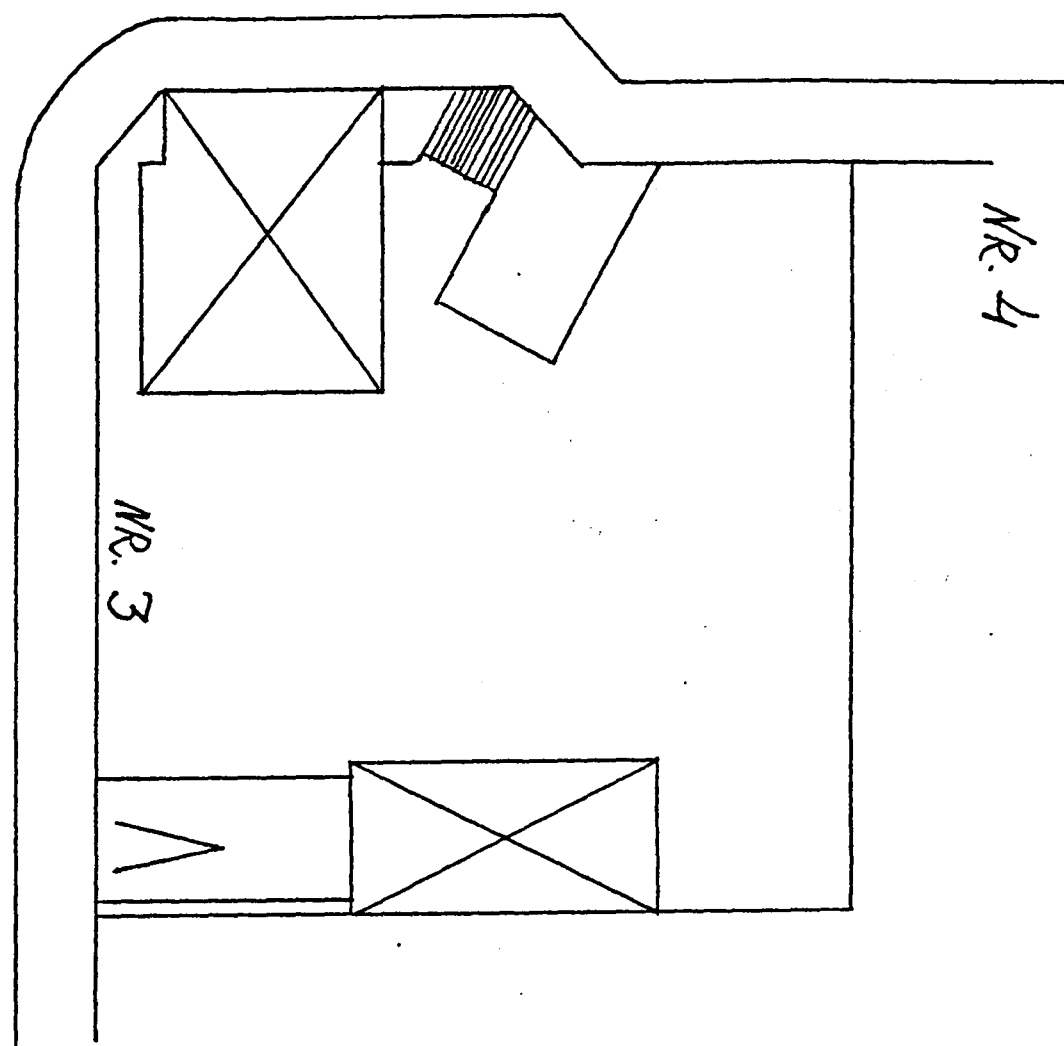

Samþykkt á fundi bygginga-
nefndar þ. 28/7 1988
BYGGINGAFULLTRUJAN
I HÄNARFIRÐI
MELIKVARDI 1:50