




Drenlög, Grunnmynd 1:50

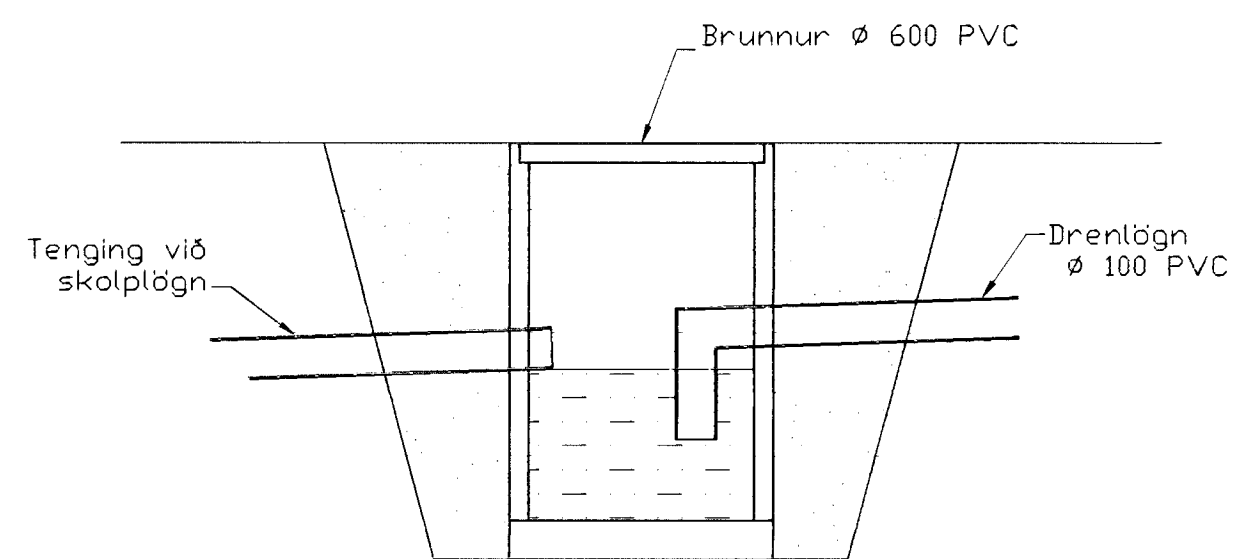

Vatnslásabrunnur, 1:20

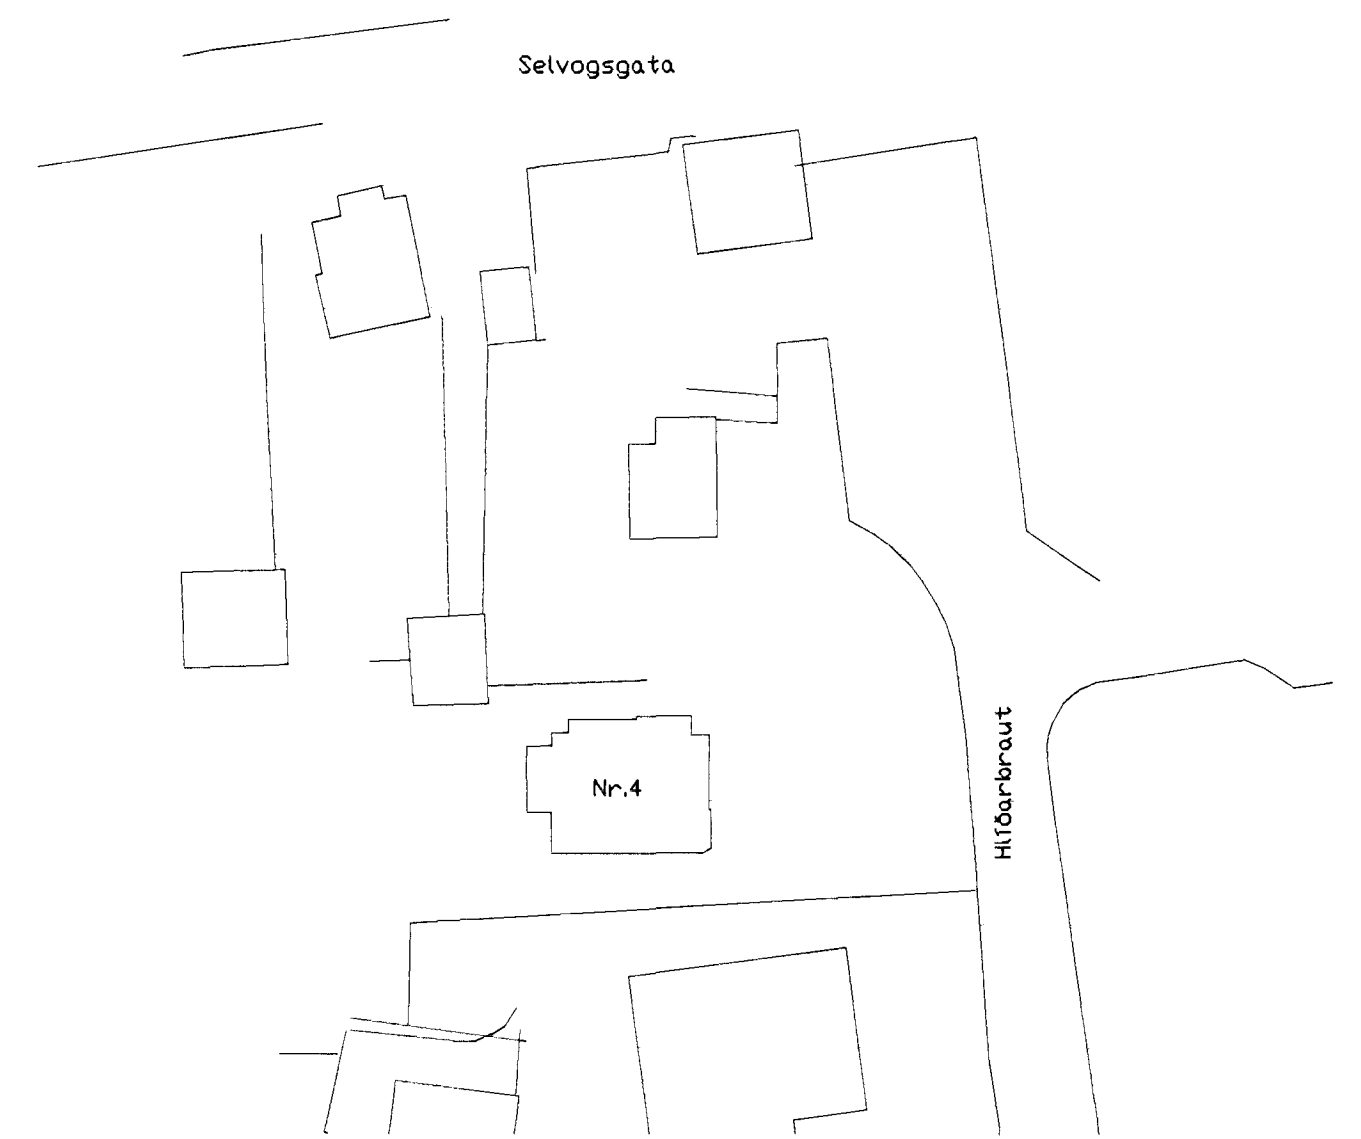

Afstöðumynd 1:500

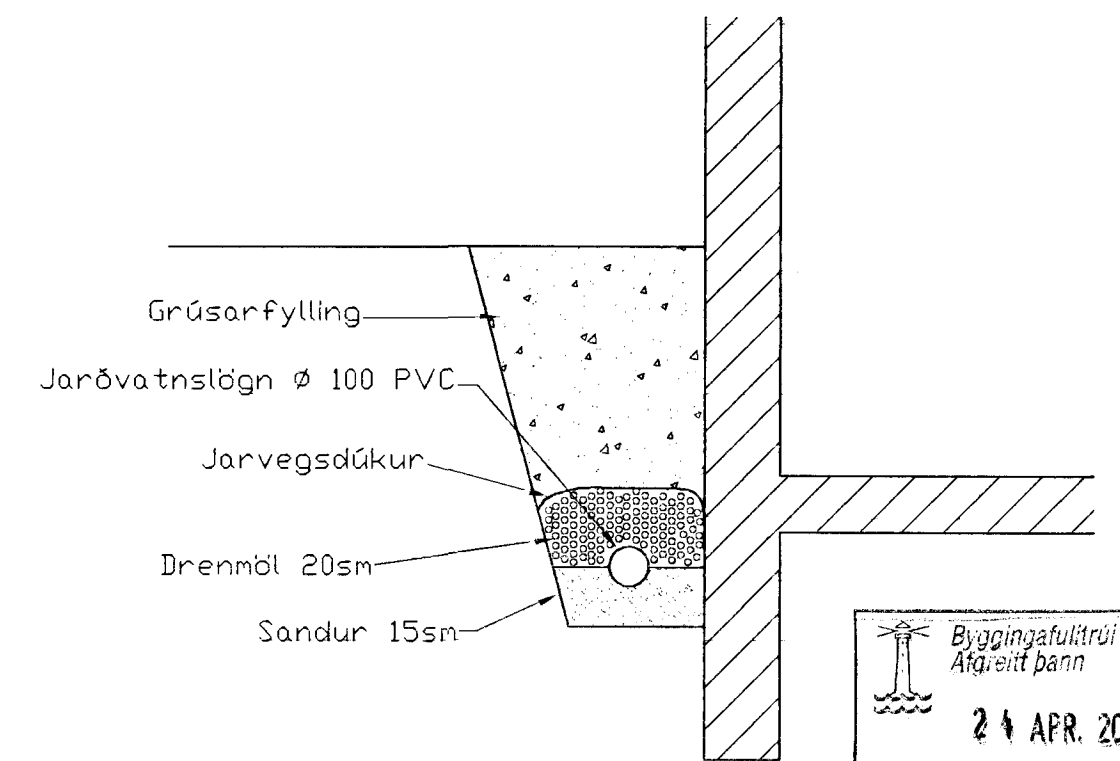

Drenlög, Snið 1:20

Byggingafræðingur  
 Afgreitt þann  
 24 APR. 2002  
*S. Stóla*

Útgáfa	Breyting	Dagsetning	Hannað	Sveinbjörn Hinriksson Byggingatæknifræðingur Strandgötu 28 Hafnarfirði Sími: 555-4008, 561-9851 Netfang: svannah@si.is	Staður Hlíðarbraut 4 Hafnarfirði
					Skýring Jarðvatnslög
				Hannað / Teiknað <i>Sveinbjörn Hinriksson</i>	Dagsetning 23.04.2002
					Verknr. 012003
					Teikn.nr. 2-01