Samþykkt þann

2? JÚLÍ 1998

Byggingafulltrúinn í Hafnarfirði
F.h. Kristján Þórarinsson

Skráningartafla:	Hlíðarbraut 8					Skrásetjari:	Ásgeir R Elvarsson										
Landnúmer:	120889					Kennitala:	18.10.62-3129										
Matshlutanúmer:	01					Dags.:	26.5.1998										
Uppskipting og lýsing					Stærðir												
D0 Lokun	D1 Rými hæð-röð	D2 Notkun texti	D3 Höfuð-flokkun	D4 Eignar-hald	D5 Botnflötur m²	D5M Milliflötur m²	D6 Stigar m²	D7 Op m²	D8 Brúttóflötur m²	D9 Brúttóflötur sh < 1,8	D10a Salarhæð min	D10b Salarhæð max	D11 Brúttó rúmmál m³	D12 Nettóflötur m²	D16 Birt flatarmál m²	Reiknitala skiptarúmmáls	D17 Skipta-rúmmál m³
		Matshluti			382,0	0,0	9,8	11,1	299,5	88,3			829,7	284,9	251,6		527,2
		Botn											27,7				
	00	Kjallari															
	01	1. hæð			148,8	0,0	5,6	0,0	148,8	2,7			354,3	116,4	114,8		247,8
A	0101	Íbúð	N	0101	78,1				78,1	2,7	2,50	2,50	195,2	64,5	75,4		161,3
A	0102	Anddyri	U	X	14,1		5,6		14,1		2,65	2,65	35,2	8,5			
A	0103	Tröppur	U	X	5,6				5,6								
A	0104	Þvottahús	N	X	3,8				3,8		3,10	3,10	11,8	3,2			
A	0105	Þvottahús og geymsla	N	X	7,8				7,8		2,65	2,65	19,5	5,8			
A	0106	Geymsla undir svölum	N	0201	4,6				4,6		2,65	2,65	11,5	3,3	4,6		8,7
A	0107	Bílgeymsla	B	0201	34,8				34,8		2,50	2,50	81,1	31,1	34,8		77,8
	02	2. hæð			134,0	0,0	4,2	5,3	128,7	0,0			348,2	89,6	128,7		243,1
A	0201	Íbúð	N	0201	134,0		4,2	5,3	128,7		2,65	3,96	348,2	89,6	128,7		232,8
C	0202	Svalir	S	0201	4,6				4,6					3,3			4,6
C	0203	Tröppur út í lóð	U	0201	5,7		5,7		5,7					5,7			5,7
	03	Þak			99,2	0,0	0,0	5,8	22,1	85,6			99,5	78,9	8,2		36,3
A	0301	Þakherbergi	N	0201	27,8			5,8	22,1	13,9	1,56	2,25	52,9	19,1	8,2		36,3
A	0302	Þakrými	F	0201	71,4					71,7	0,00	1,56	46,6	59,8			
Athugasemdir:																	
Bílgeymsla er ekki lengur sér matshluti þar sem byggt er ofan á hann.																	

AFSTÖÐUMYND, MKV. 1:500

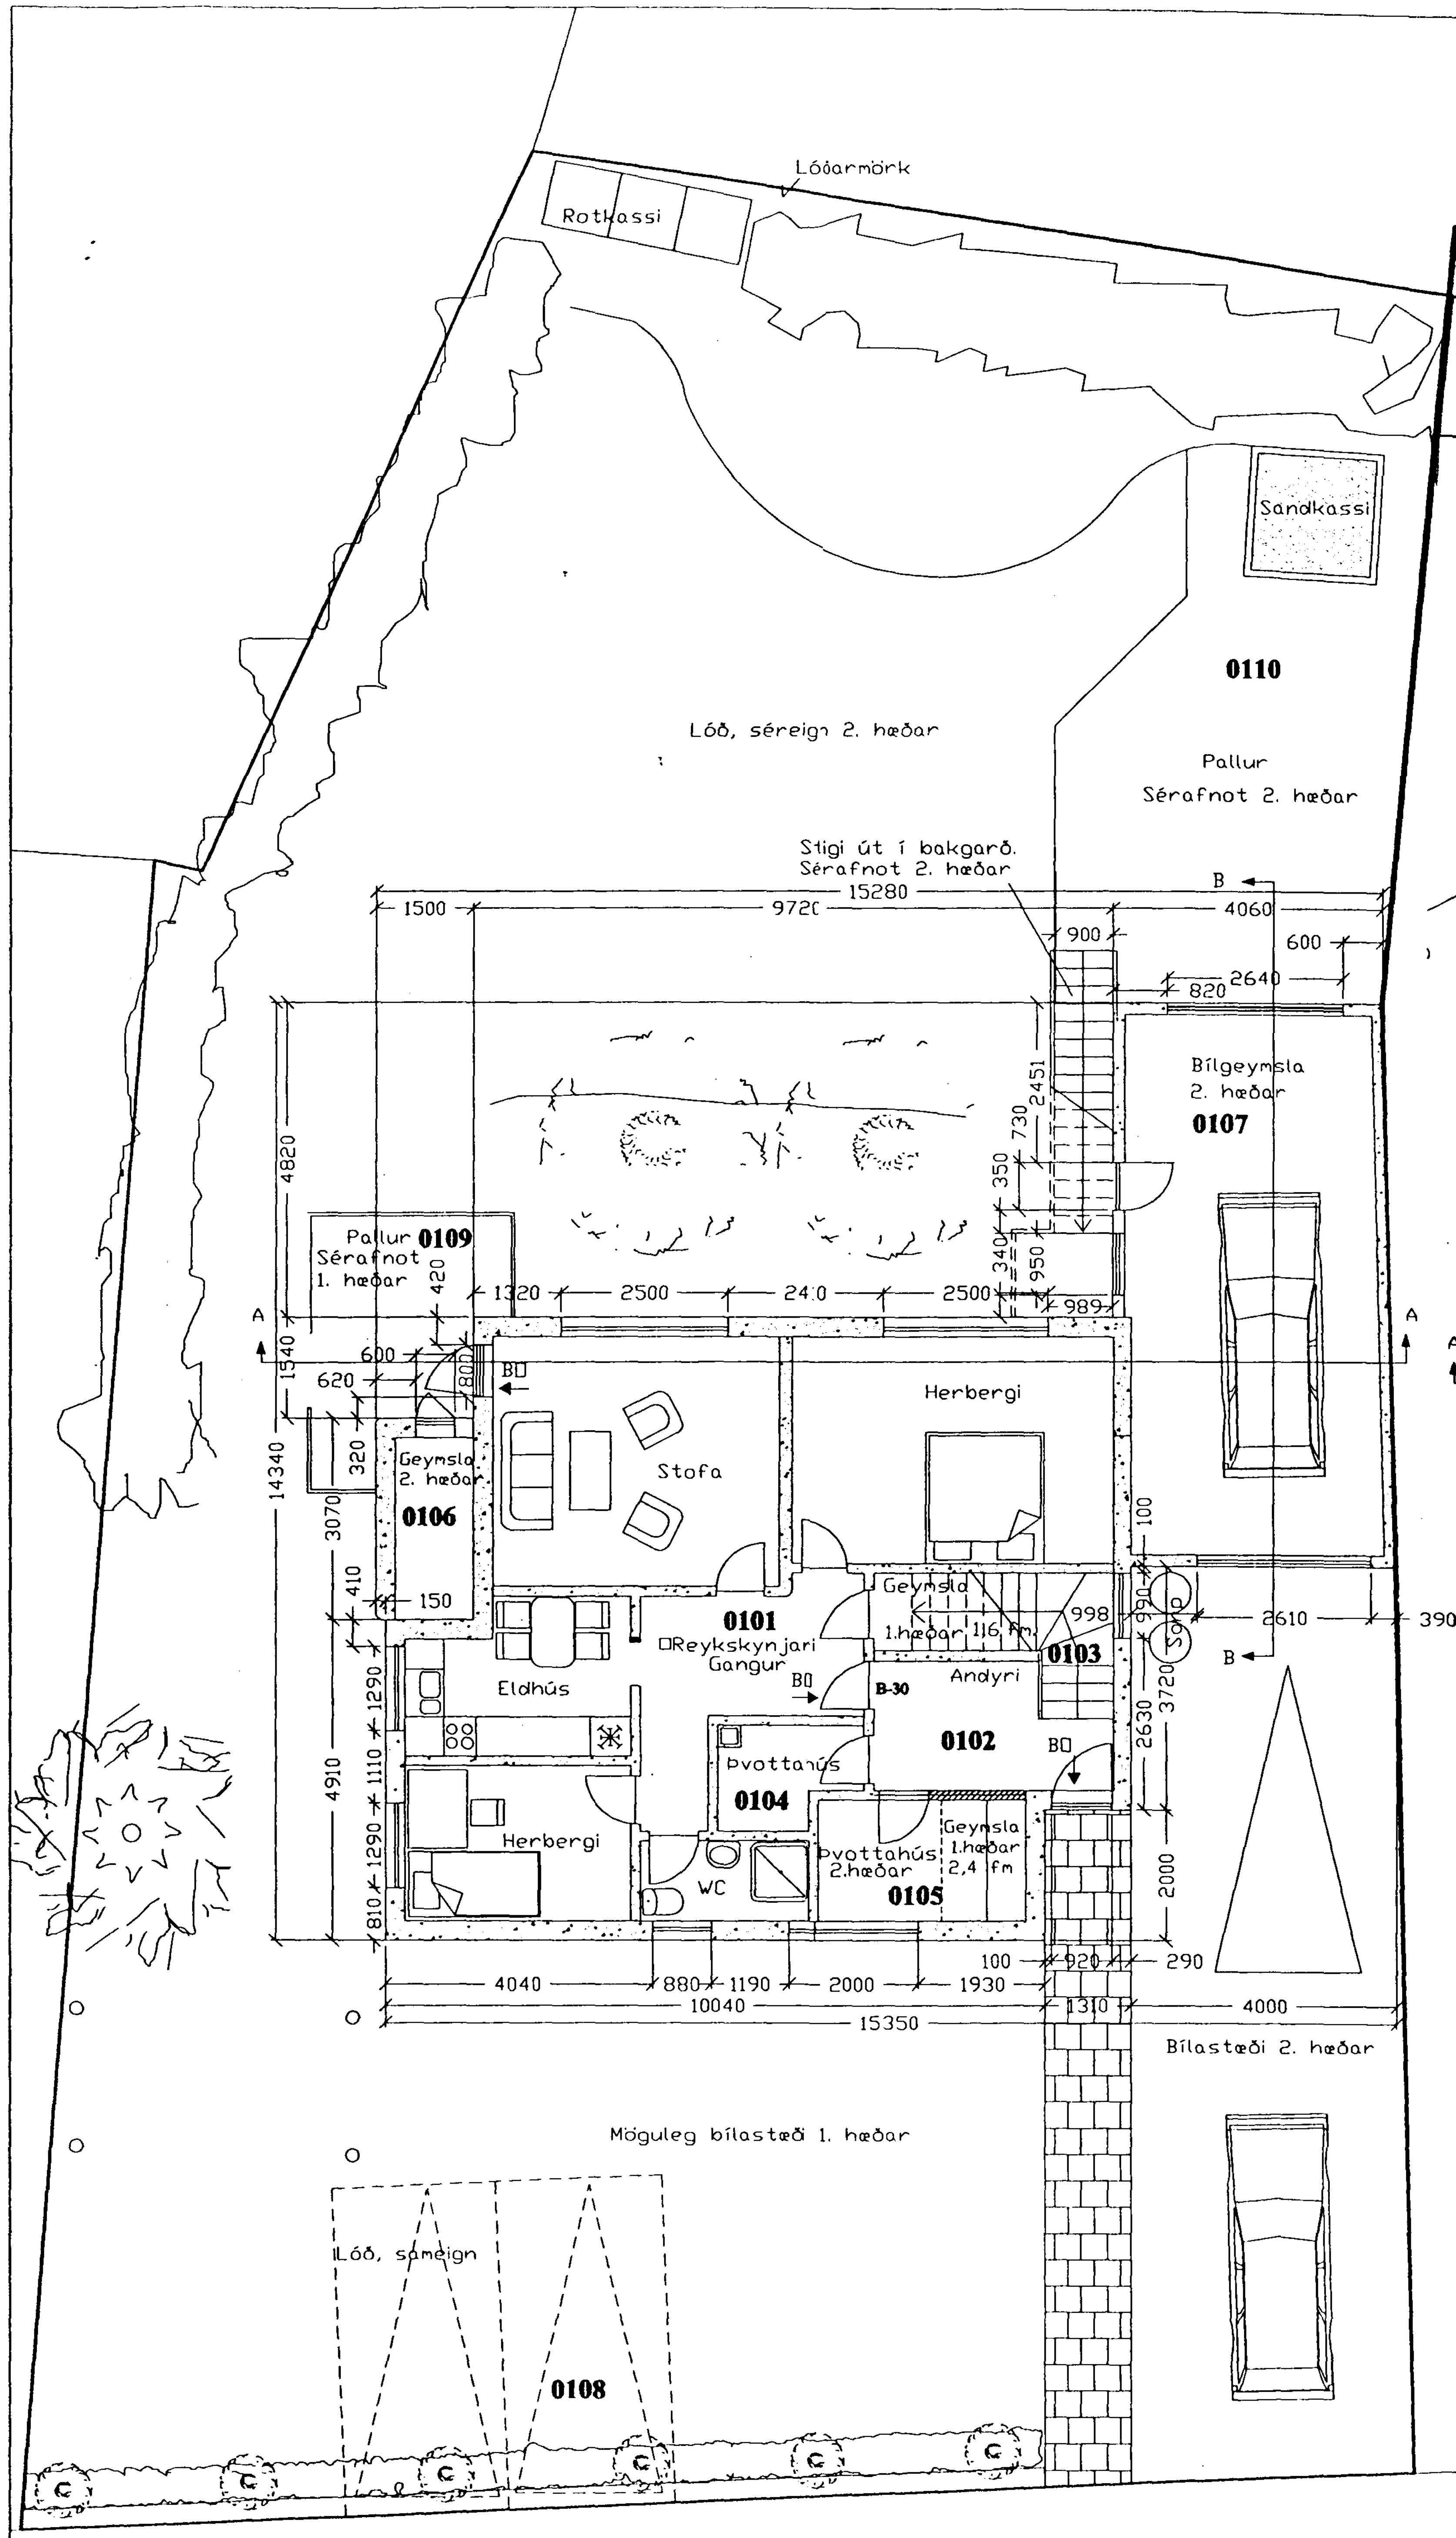

HLÍÐARBRAUT 8, NEÐRI HÆÐ
GRUNNMYND OG SKIPULAG LÓÐAR, MKV. 1:100

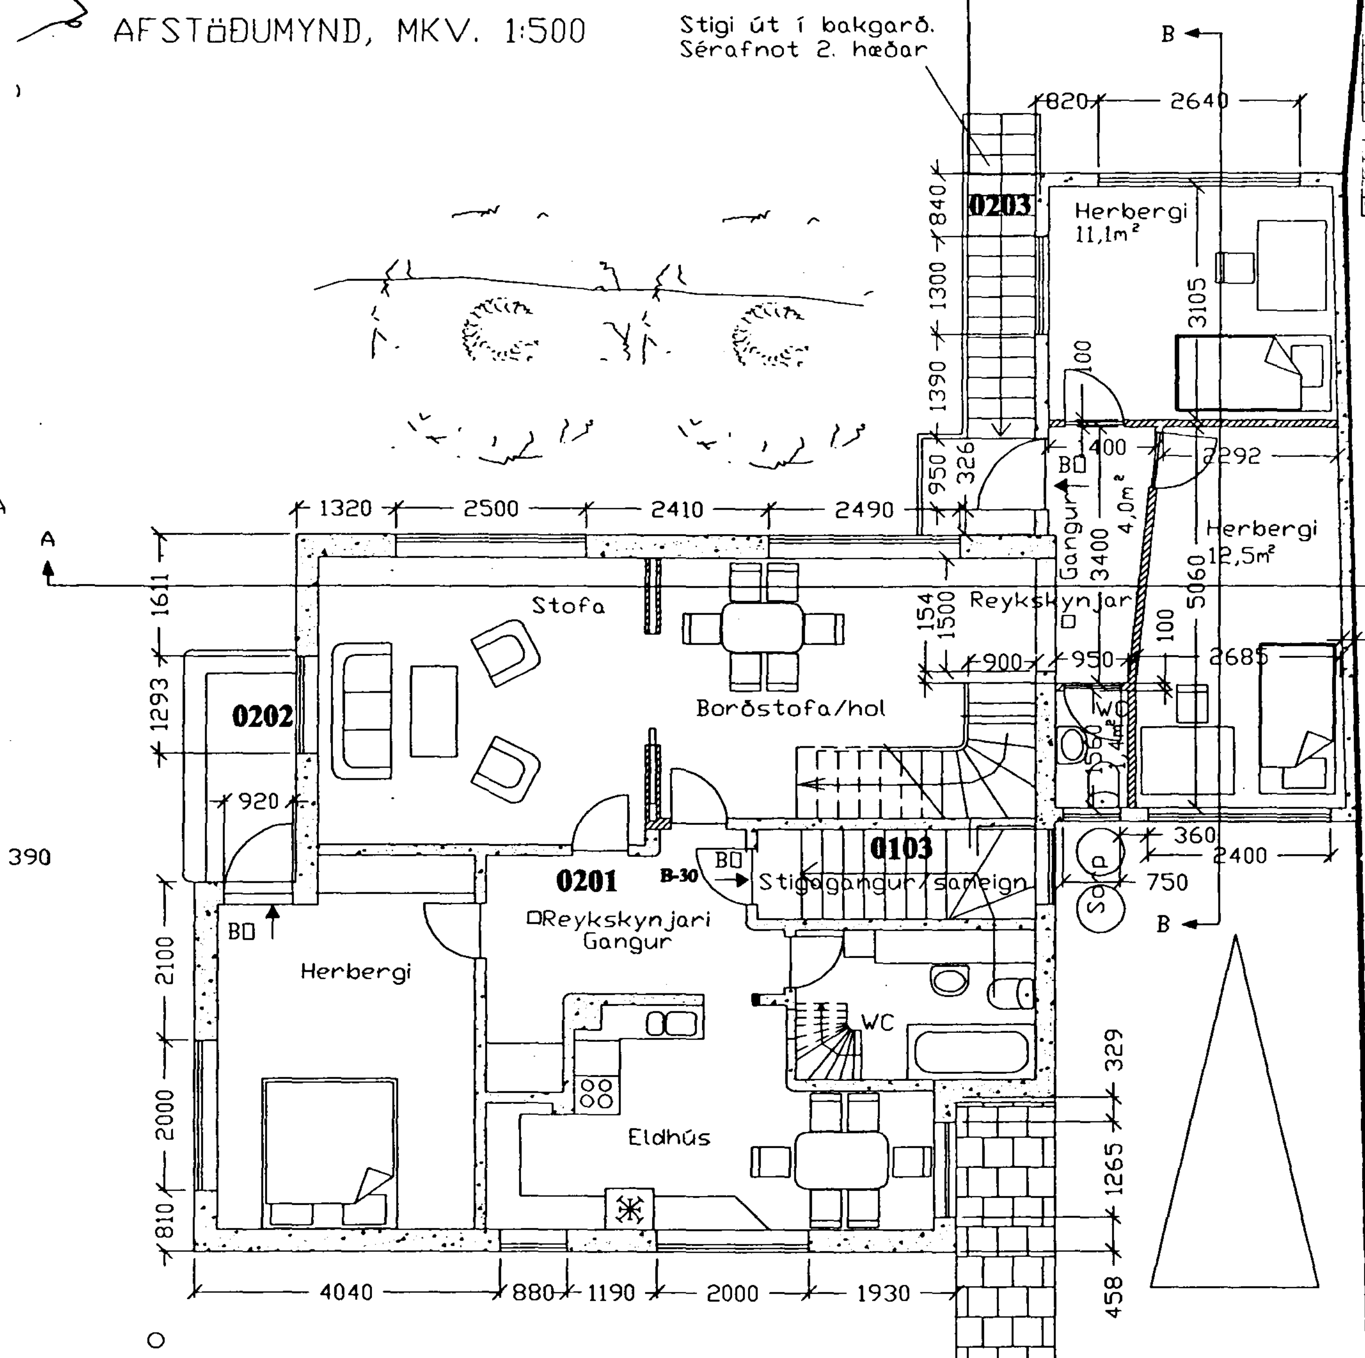

HLÍÐARBRAUT 8, 2. HÆÐ
GRUNNMYND, MKV. 1:100

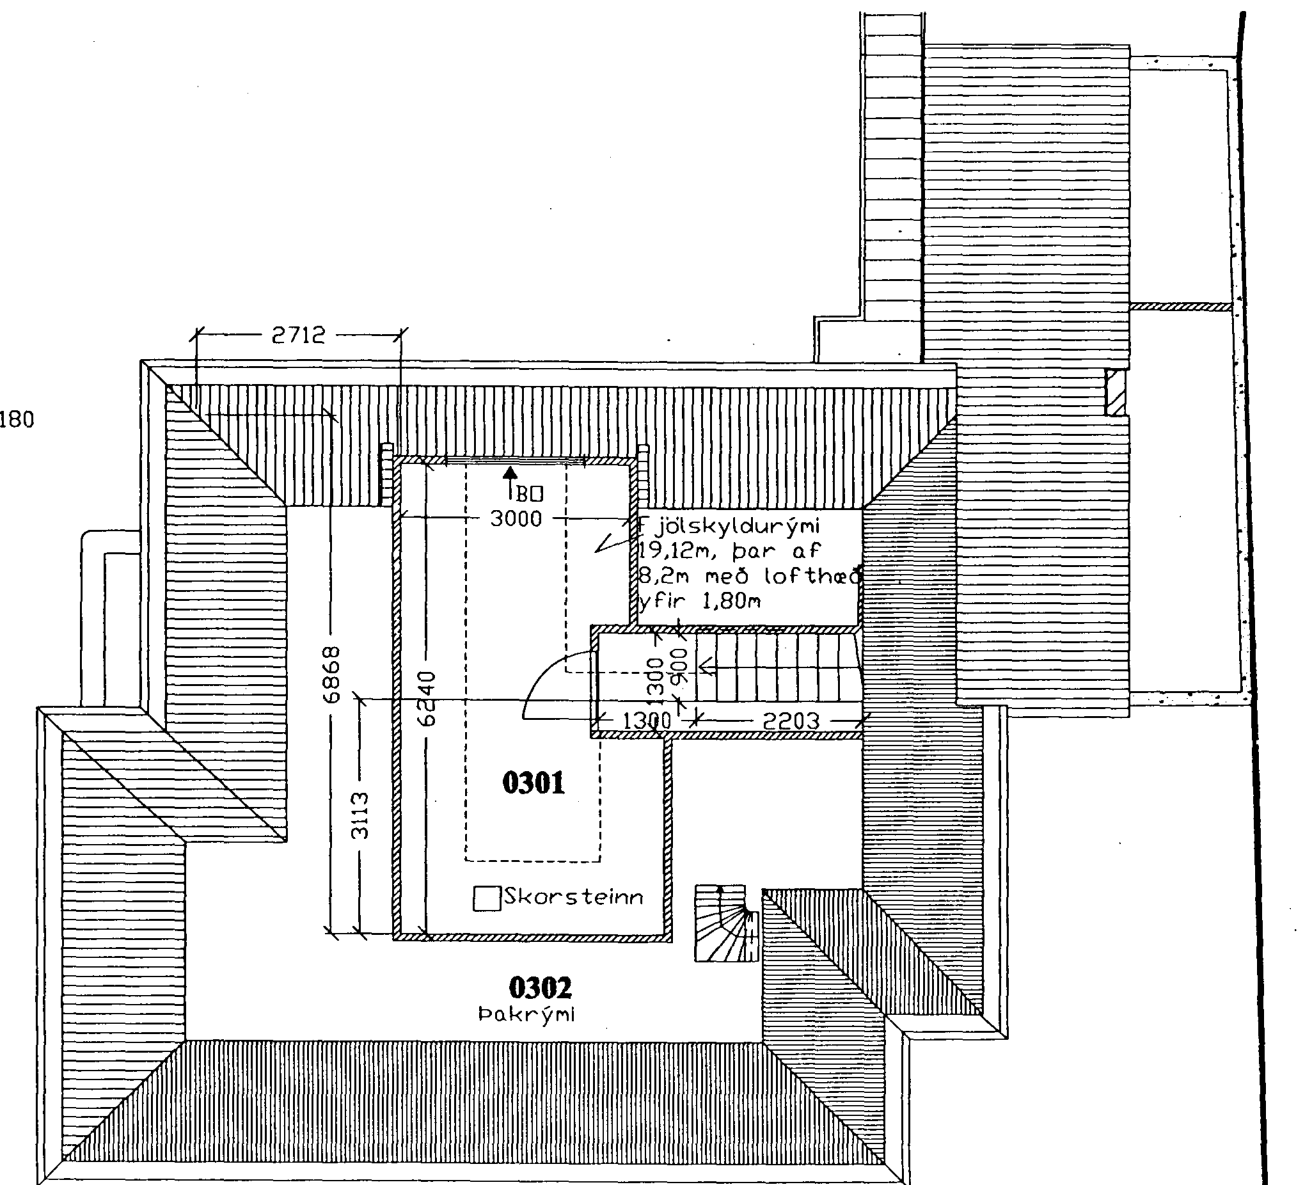

HLÍÐARBRAUT 8, RIS
GRUNNMYND, MKV. 1:100

Þakjárn á viðbyggingu er sambærilegt við það sem fyrir er.
Steyptir útveggir og brunaveggir
Múrklæðning í stíl við eldra hús.

Erna Hreinsdóttir Byggingatæknifræðingur Kt: 04 10 66 - 5639 Hlíðarbraut 8 220 Hafnarfirði	
Sign:	
Samþykkt: Magnús Þórðarson, Byggingafræðingur Kt. 050456-4209 Sign:	
Verk:	Hlíðarbraut 8, viðbygging
Teikning:	Grunnmyndir Afstöðumynd og lóð
Teikn. nr.:	B8-1
Kvarði:	1:100, 1:500
Dags.:	06.1998
Breytt:	