


Matt 8/5 '12
Jr

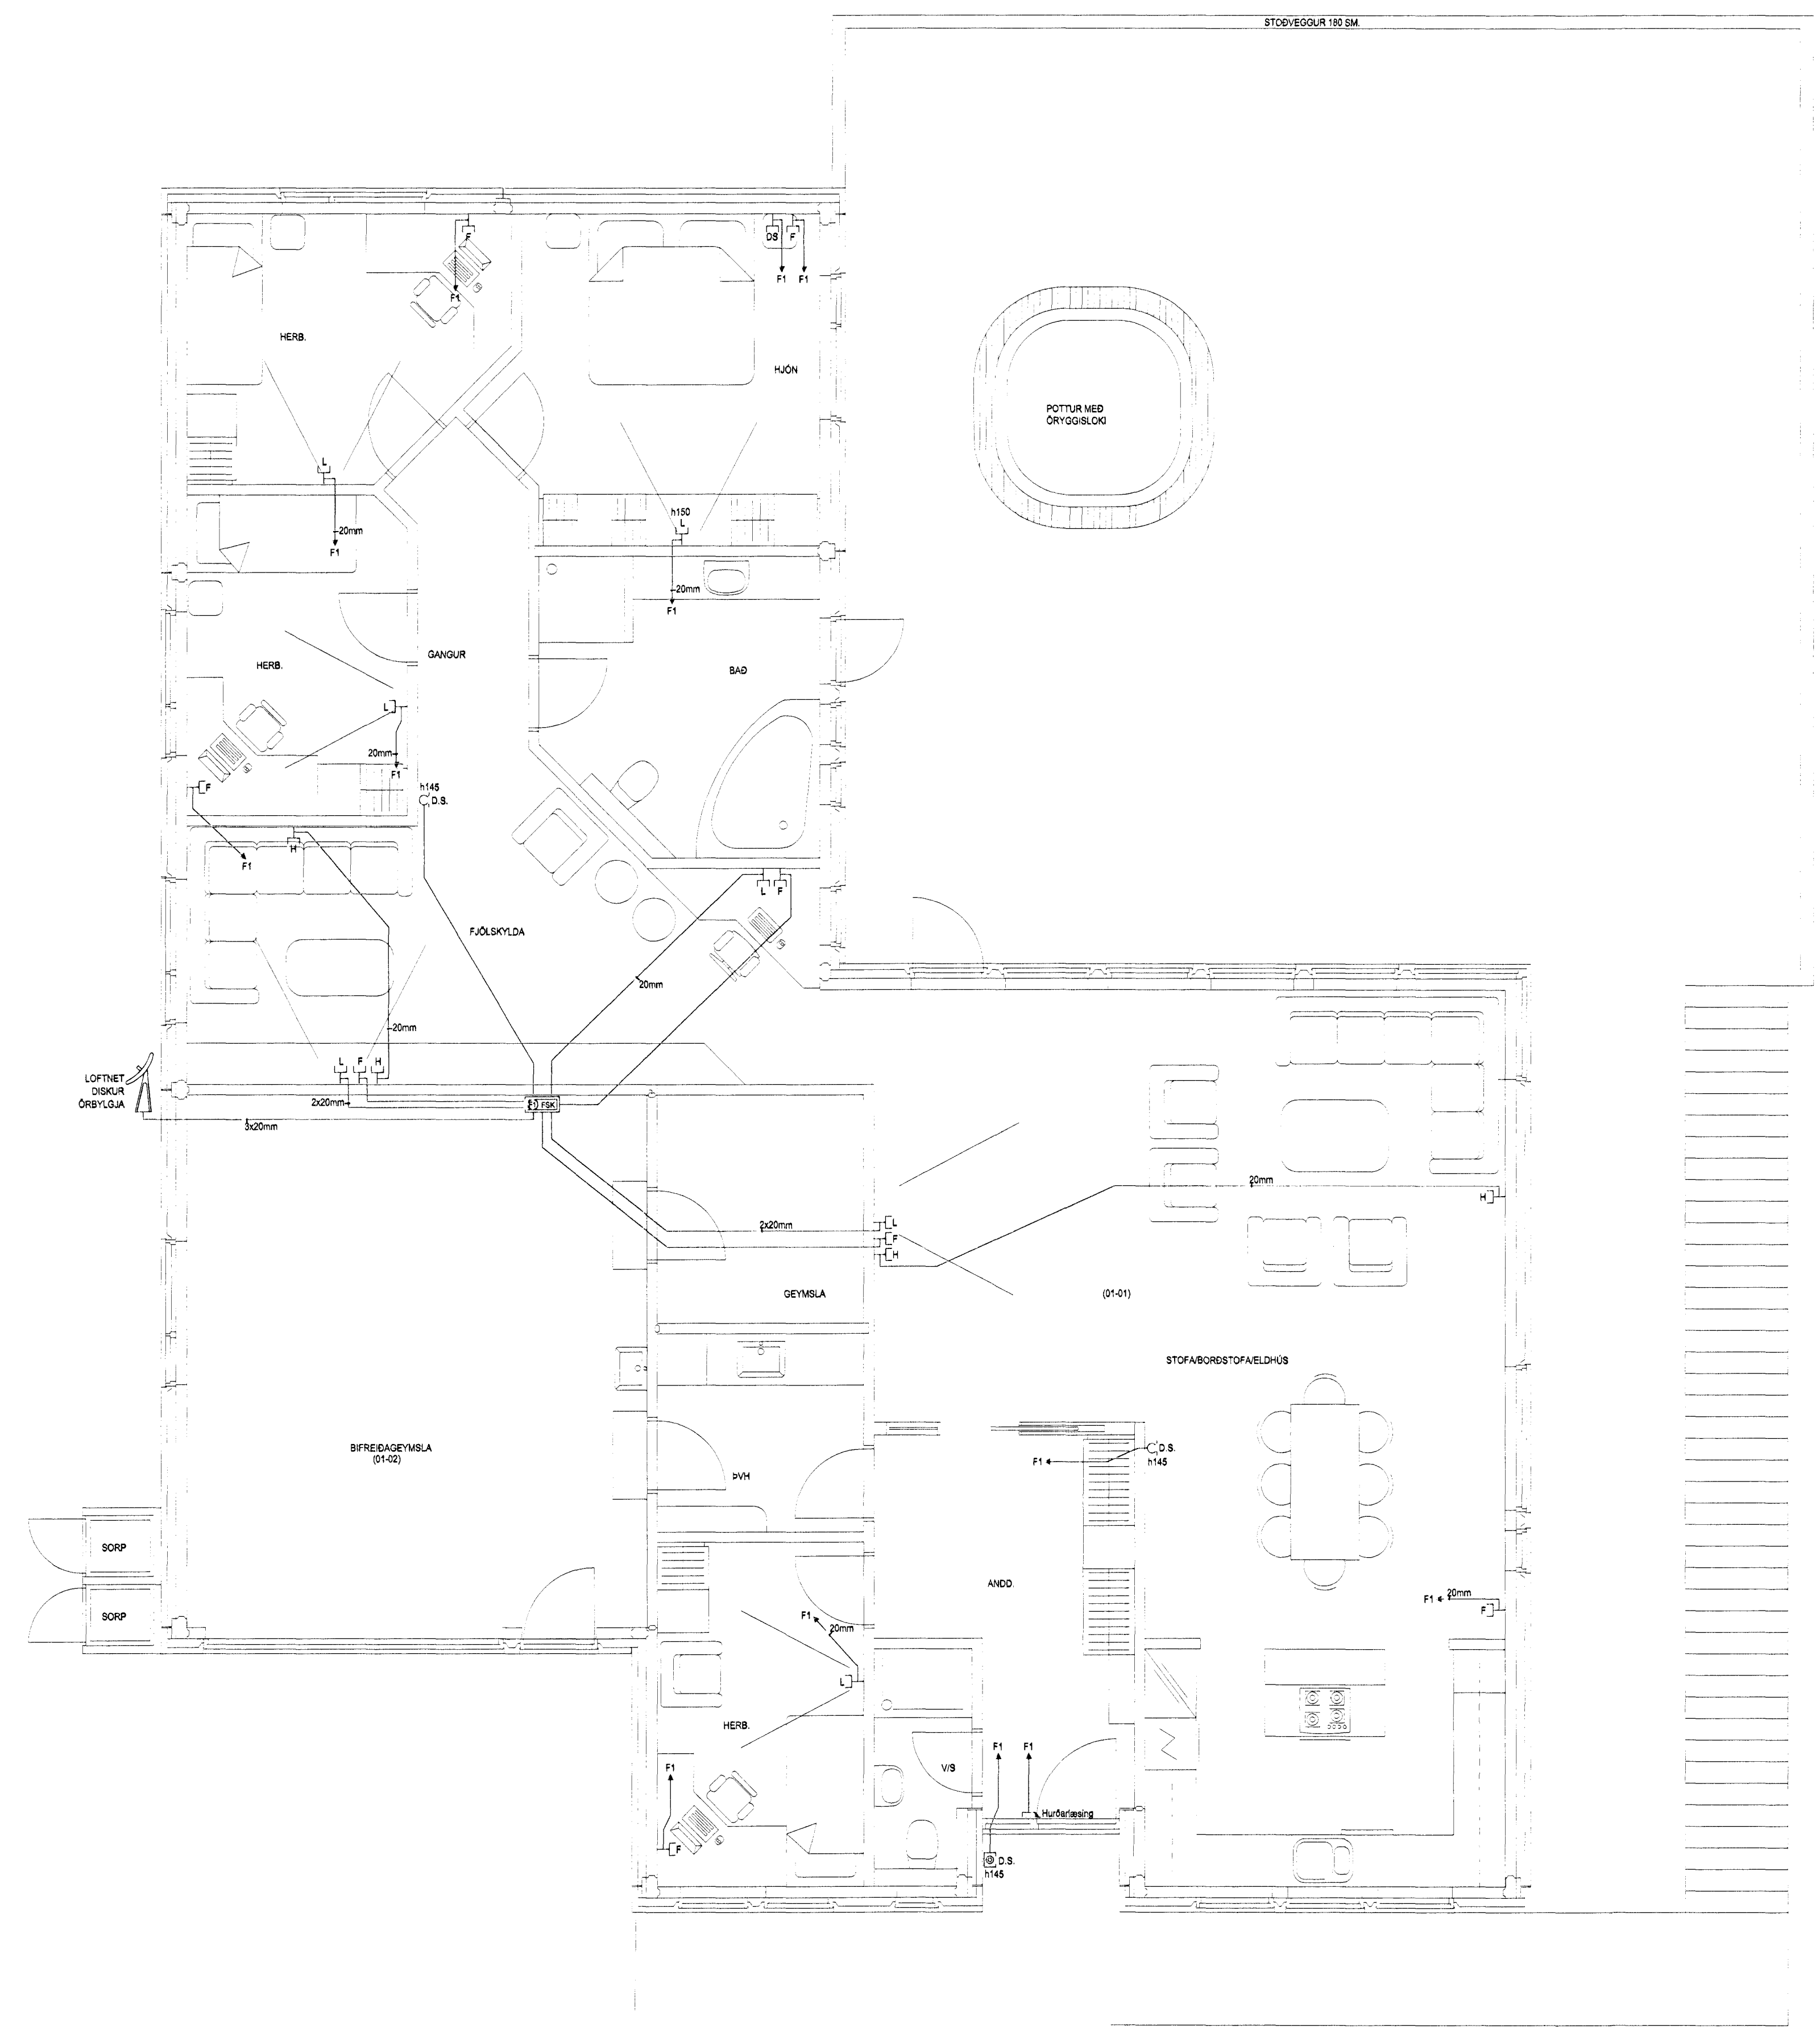

A
B
C
D
E
F
G
H

DAGS.	10.04.2008	SÍÐA NR.	3 AF 4	HANNAÐ	HKE	VERKEFNI	HNOÐRAVELLIR 18, HAFNARFIRÐI
TEIKN NR.	AR-03	TÖLVUHEITI	GRHNOÐRAVELLIR18	TEIKNAD	PHS	RAFLÖGN	FJARSKIPTALAGNAKERFI
VERKHLUTI	GRUNNMYND 1. HÆÐ	BREYTING A	Döð vhlástyring	YFIRFARID	HKE		
MKV.	1.50	BREYTING B					

Canh