

SLÖNGULENGDIR:

NR.	LENGD M	AFKÖST W
1	67	1140
2	73	1240
3	30	500
4	86	1450
5	88	1450
6	56	950
7	92	1500
8	88	1450
9	96	1560
10	12	200


SLÖNGULENGDIR:

NR.	LENGD M	AFKÖST W
1	67	1140
2	73	1240
3	30	500
4	86	1450
5	88	1450
6	56	950
7	92	1500
8	88	1450
9	96	1560
10	12	200

SLÖNGULENGDIR:

NR.	LENGD M	AFKÖST W
1	67	1140
2	73	1240
3	30	500
4	86	1450
5	88	1450
6	56	950
7	92	1500
8	88	1450
9	96	1560
10	12	200

GÓLFHITALAGNIR
HÚS NR. 27, 29 OG 31
GRUNNMYND
MKV. 1:50

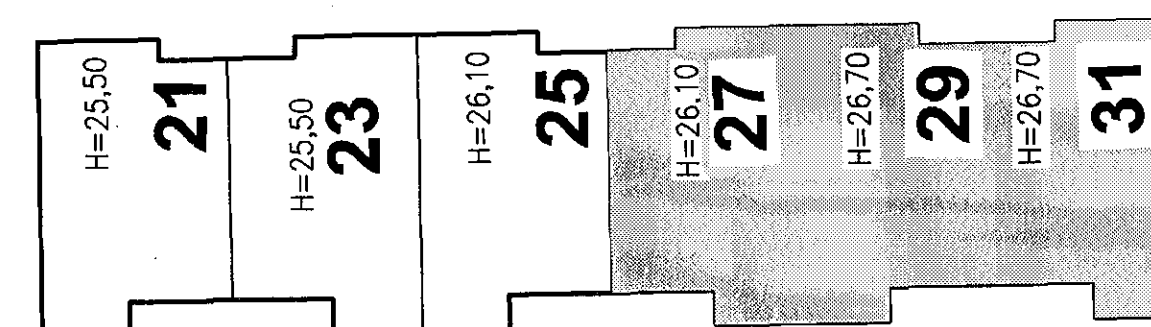

SKÝRINGAR:
Sjá almennar skýringar á teikningu 700.
Sjá grunnmynd neysluvatnslagná á teikningu nr. 802.

Allt lagnaefni skal vera vottað af fíb til þeirra nota sem hér um ræðir.
Við alla meðferð og notkun efnis skal fara eftir fyrirmælum framleiðanda efnisins og eftir ákvæðum vottunarinnar.

Gólfhitalagnir skal leggja úr Ø16 mm hitapólum, krossbundnum ALPEX-a rörum með súrefniskápu.
Í bilageymslu skal leggja rörin í niðja botnplötu og festa þau við járngrind með plastbóndum eftir fyrir mælum framleiðanda röranna.
Í íbúðarluta húss skal leggja rör ofan á botnplötu og steypa yfir þau með anhydryð göllög.

Samþykkt þann
20. DES. 2007
Byggingulltrúnn í Hafnarfirði
F.h. Sigurbjartur Halldórsson

Br. nr.	Dags.	Af.	Breyting
(A)			
(B)			
(C)			
(D)			

Höfundur húss:
ALTEIKNING ehf
ÖLL ALMENN TÆKNINGAÞJÓSTA
MIDSALIR 7, 201 KÓPAVOGUR, SÍMI 897-4588

Þorsteinn Friðbjósson, byggingateknifræðingur
Kt. 211055-5299 netfang: midsalir@alnet.is

HNOÐRAVELLIR 21-31
HAFNARFIRÐI

Teikningarheiti: GÓLFHITALAGNIR
GRUNNMYND HÚS NR. 27, 29 og 31

Dags. 24.09.2007. Kvæði 1:50
Hannað í F Teknið í F Stærð.
Verkt. 06-821 Teikn. 902 Breyt. nr.