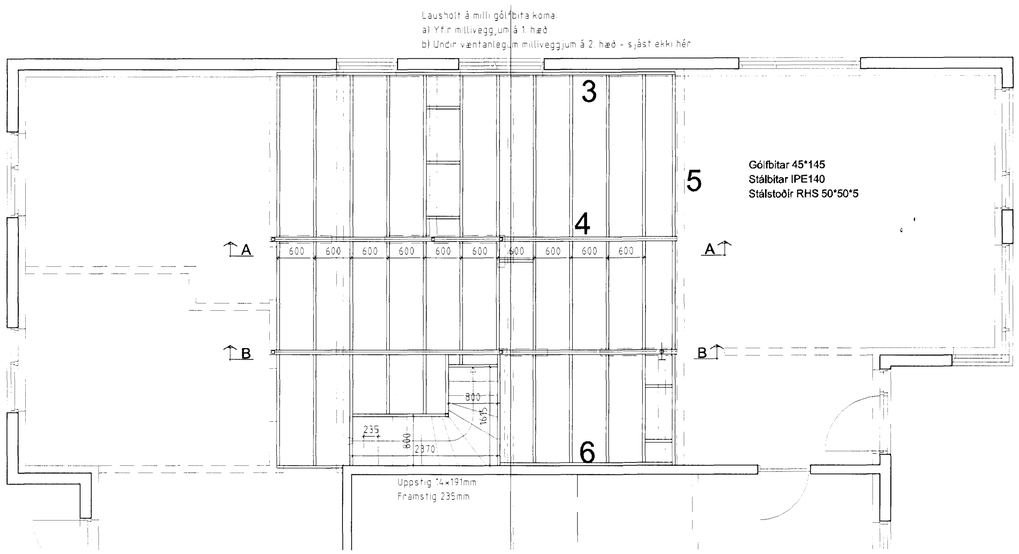

Milligólf - Grunnmynd 1:50

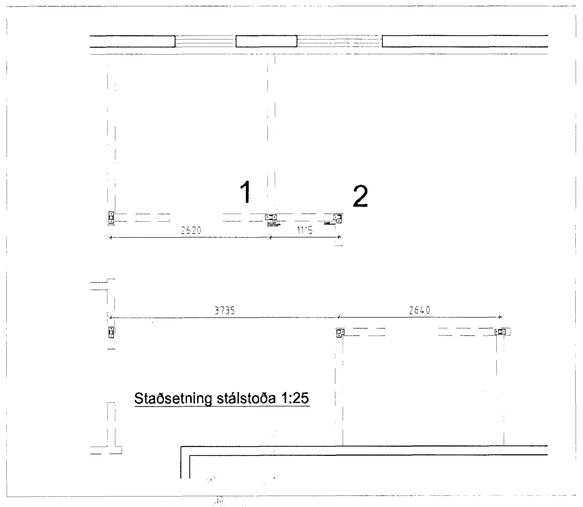

Staðsetning stálstoða 1:25

Sérmynd 1 1:5

Sérmynd 2 1:5

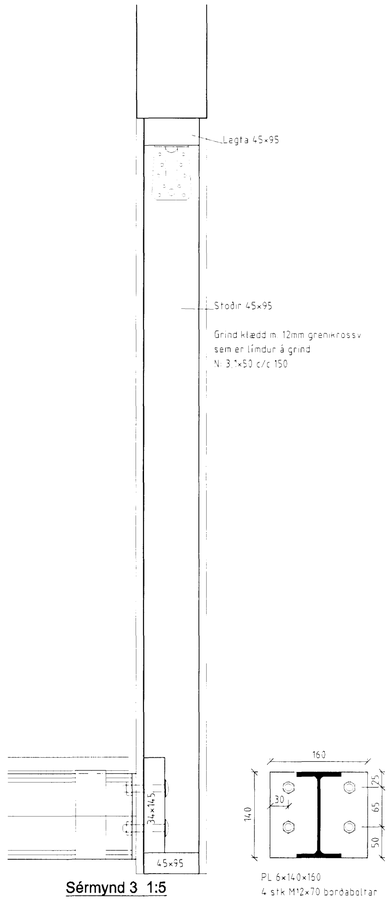

Sérmynd 3 1:5

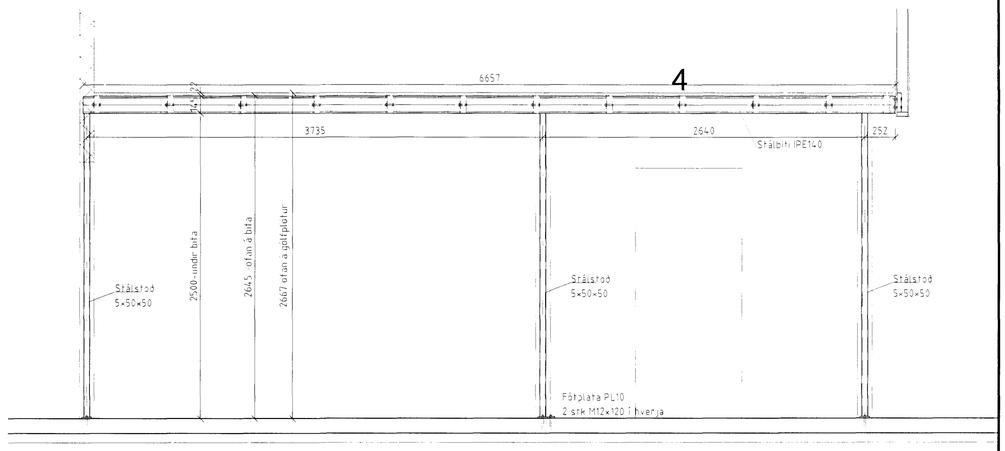

Snið B-B 1:25

Samþykkt þann
28 OCT 2011
Byggingarfulltrúinn í Hafnarfirði
F.h. Hrólfur S. Gunnlaugsson

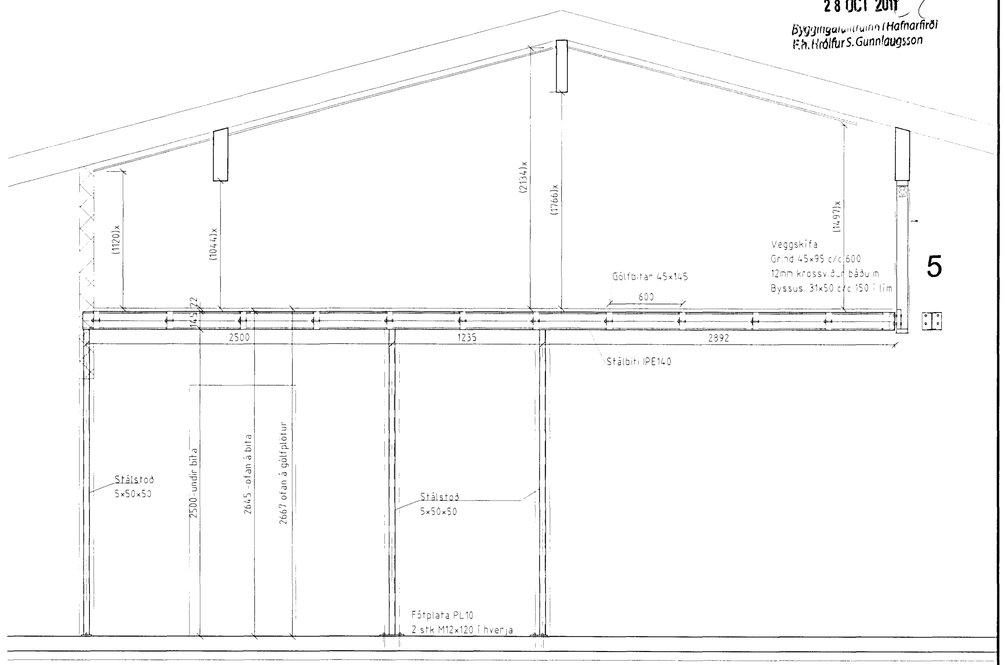

Snið A-A 1:25

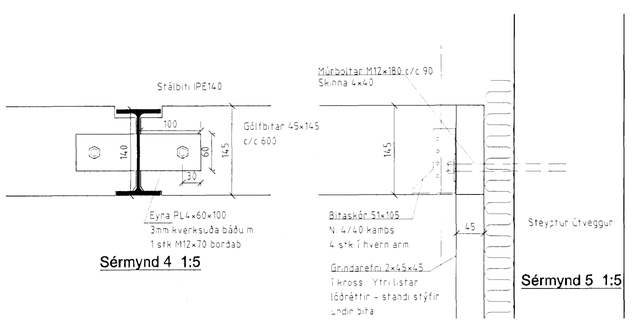

Sérmynd 4 1:5

Sérmynd 5 1:5

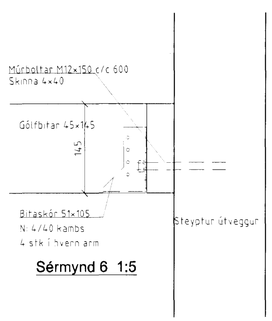

Sérmynd 6 1:5

Forsendur og skýringar:

Milligólf eru reiknuð fyrir notálag q=2KN/m2
Útbeygjukröfur skv. flokki A eru uppfylltar v/valgin þunga og notálags en fl B fyrir punktálag 1KN.
Allt timbur er styrkleikaflokkað T1 eða betra.
Stálvirki er s235, ónefndar suður eru með a mál 4mm
Öll mál eru til hliðsjónar og athugist á staðnum.

100ÞÚ - S'239

Númer	Dags	Skýring breytingar	Br. af

Gísli Ágúst Guðmundsson - Byggingatæknifr. kt: 250860-7499
Gauksás 41, 221 Hafnarfj. - s: 869 0880
Netfang: gisligudmunds@gmail.com,
Veffang:http://—

MKV. 1:50,25,5 á A1	DAGS. 24.03.2011		ÚTGÁFA NR. 1
TEIKN. GG	HANNAÐ .		NR. TEIKNINGAR B-101
HEITI VERKS: Hnoðravellir 31, Hafnarfirði -Íbúðarhús	ÁRITUN HÖNNUÐAR		DAGS. ÁRITUNAR 27.03.2011
HEITI TEIKNINGAR Burðarvirki milligólfs	ÁRITUN SAMÞÆMINGARHÖNNUÐAR		DAGS. ÁRITUNAR