


Hnótuberg 11 Hafnarfjörð

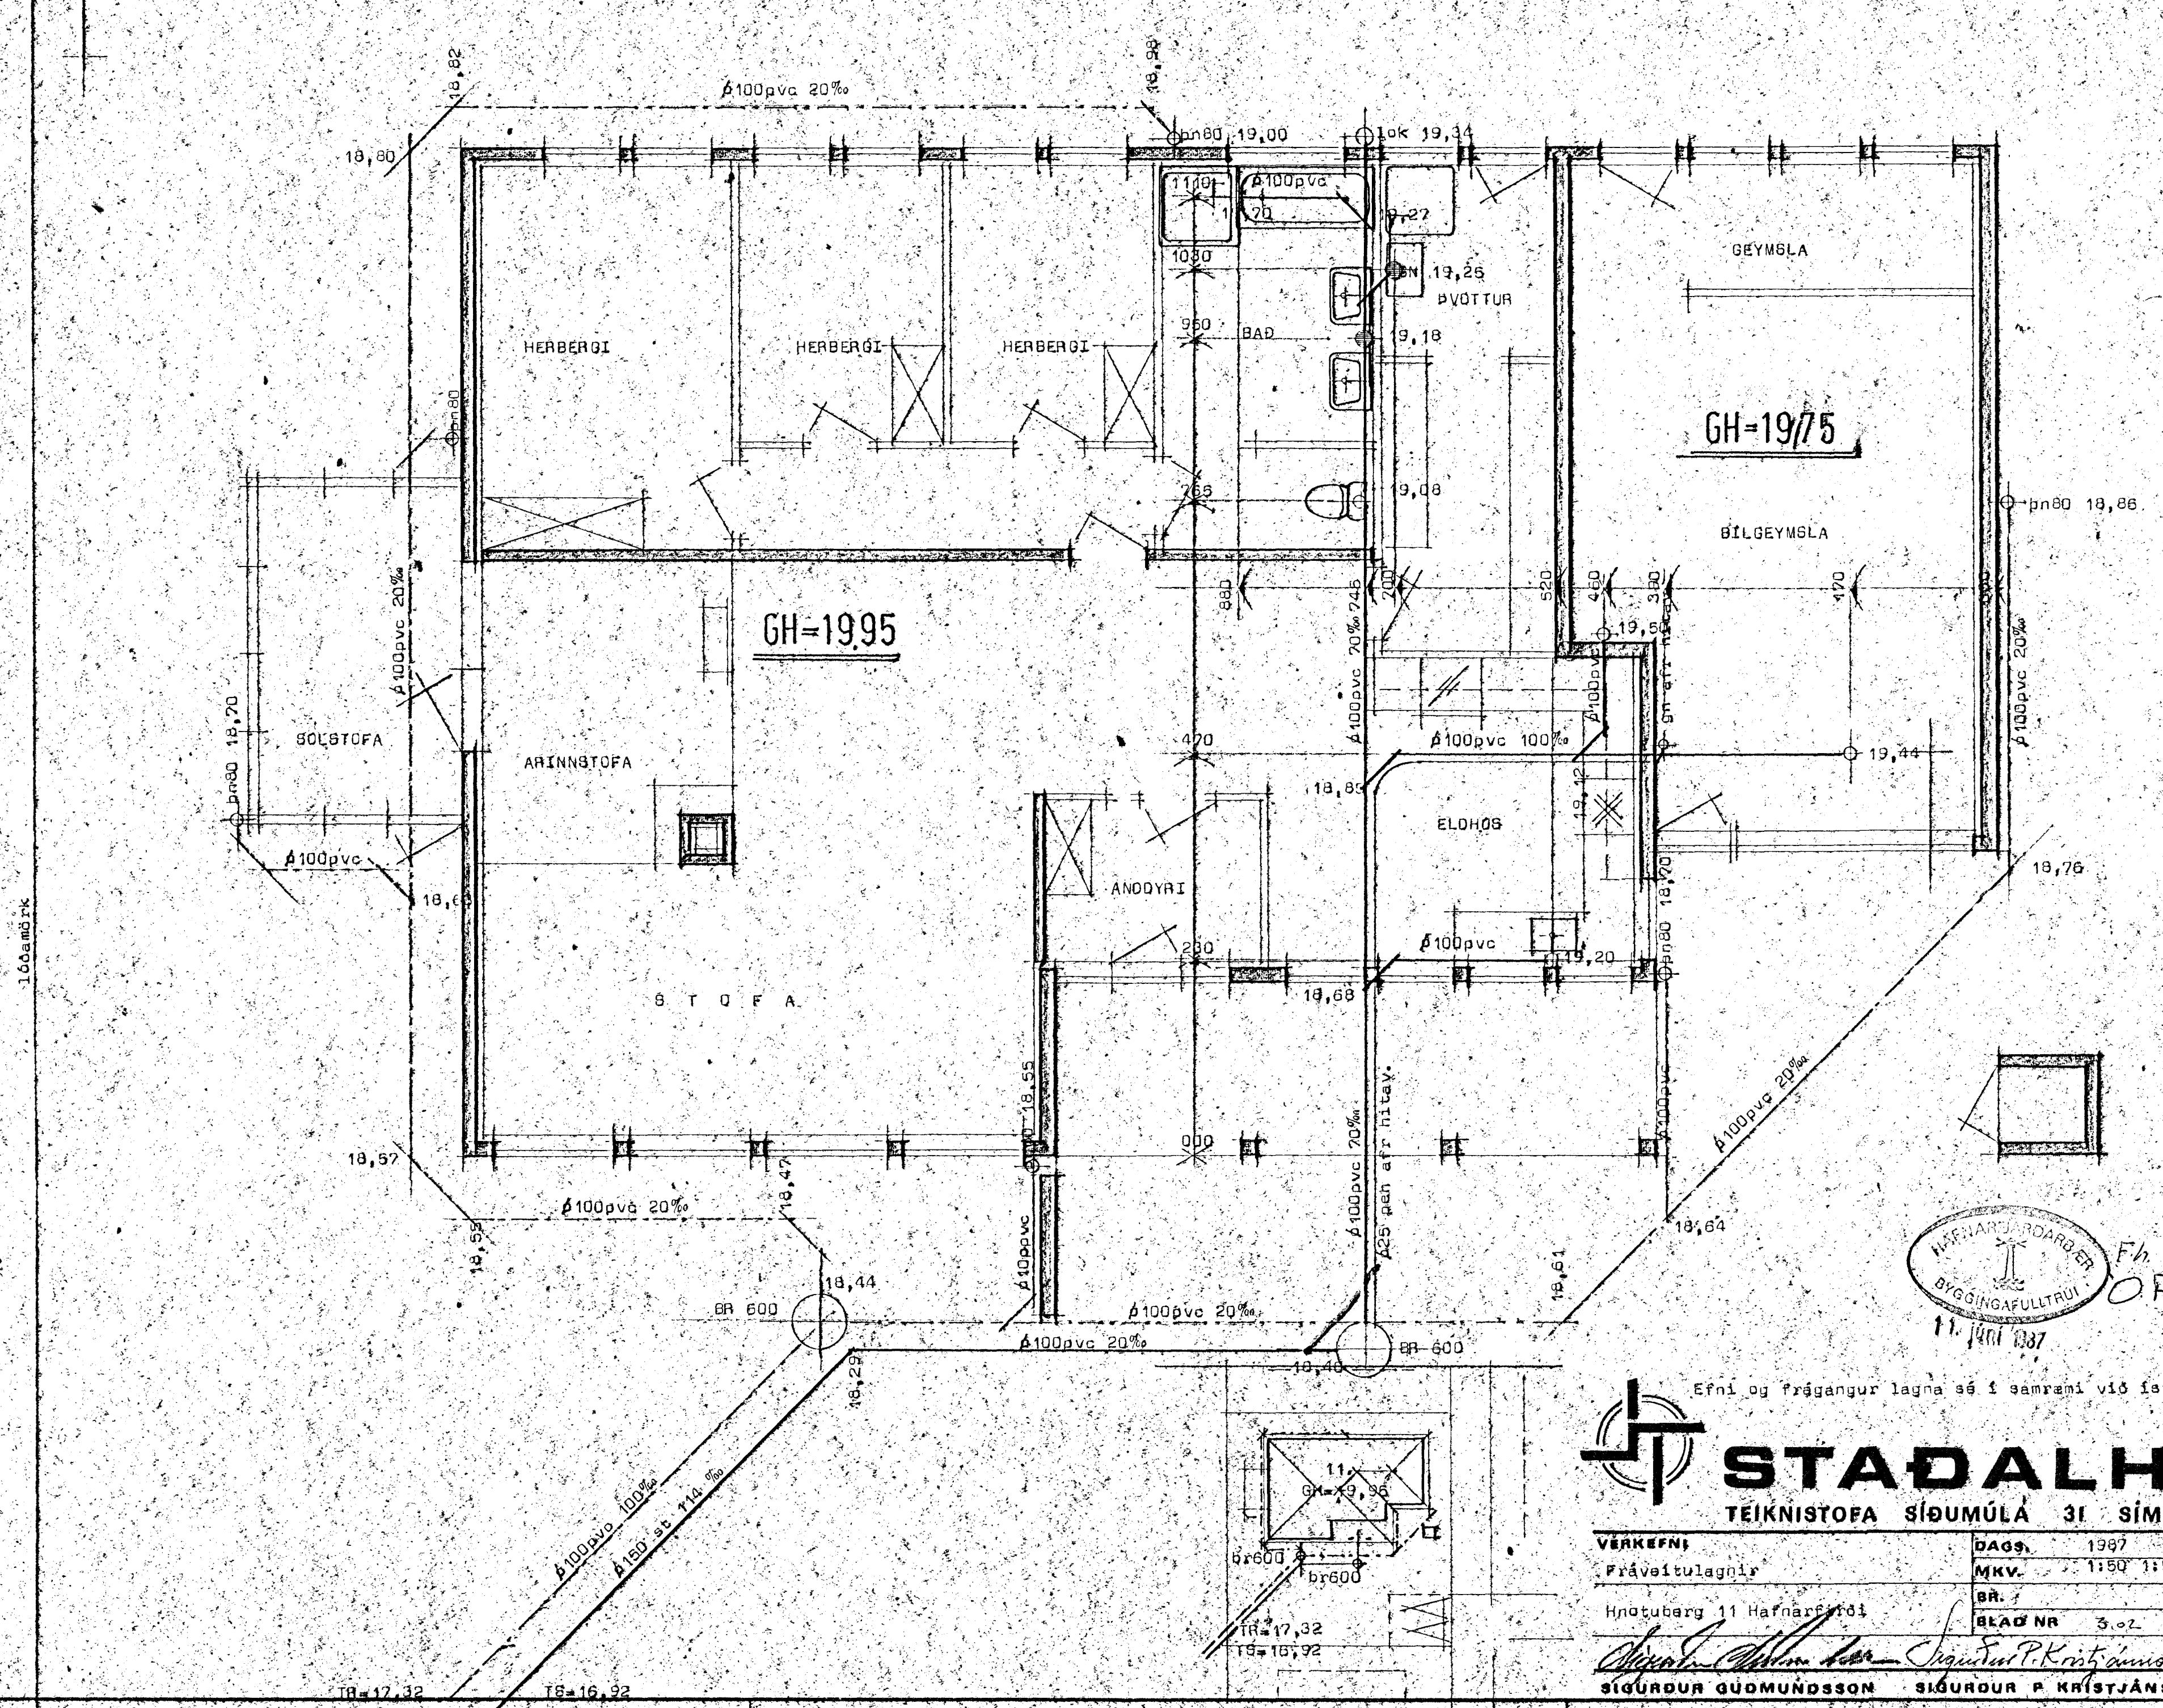

Efni og frágangur lagna sér í samræmi við list 65 og 68

STADALHUS

VERKEFNI	DAGS. 1987	VERK NR.
Fráveitulagnir	MKV. 1:50 1:50	
Hnatiúberg 11 Hafnarfjörð	BR.	87-14
<i>Sigurður Guðmundsson</i>	BLAÐ NR. 3.02	
SIGURDUR GUÐMUNDSSON	SIGURDUR P. KRISTJÁNSSON	FTÍ