


NR 3.

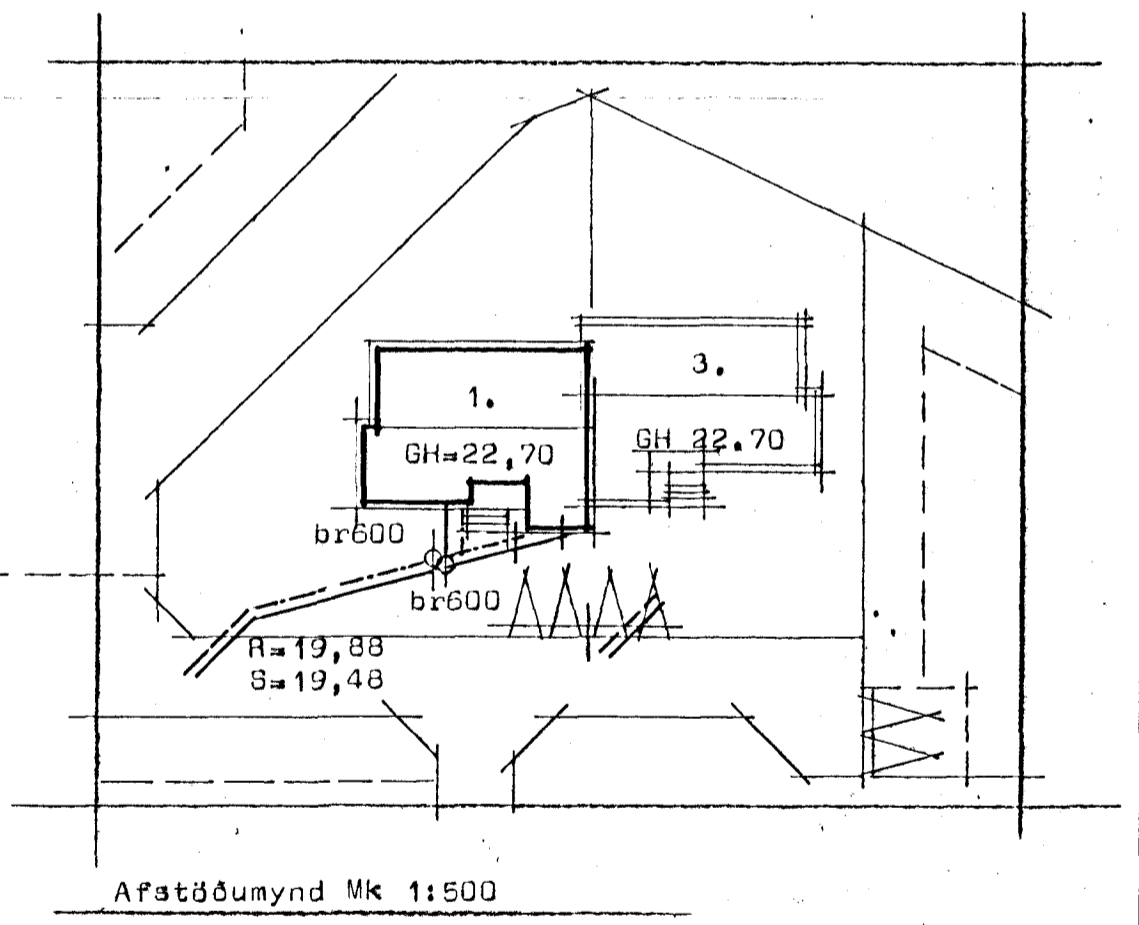

STADALHÚS S
TEIKNISTOFA SÍÐUMÚLA 3I SÍMI 8314I

VERKEFNI	DAGS.	1984	VERK NR
Frárennislagnir	MKV.	1:50	SU 143
Hnotuberg 1 Hafnarfirði	BR.		
	BLAD NR		

SIGURDUR GUÐMUNDSSON SIGURDUR P KRISTJÁNSSON FTFI

Efni og frágangur lagna sé í samræmi við
1st 65 og 68

T=19,88
S=19,48