



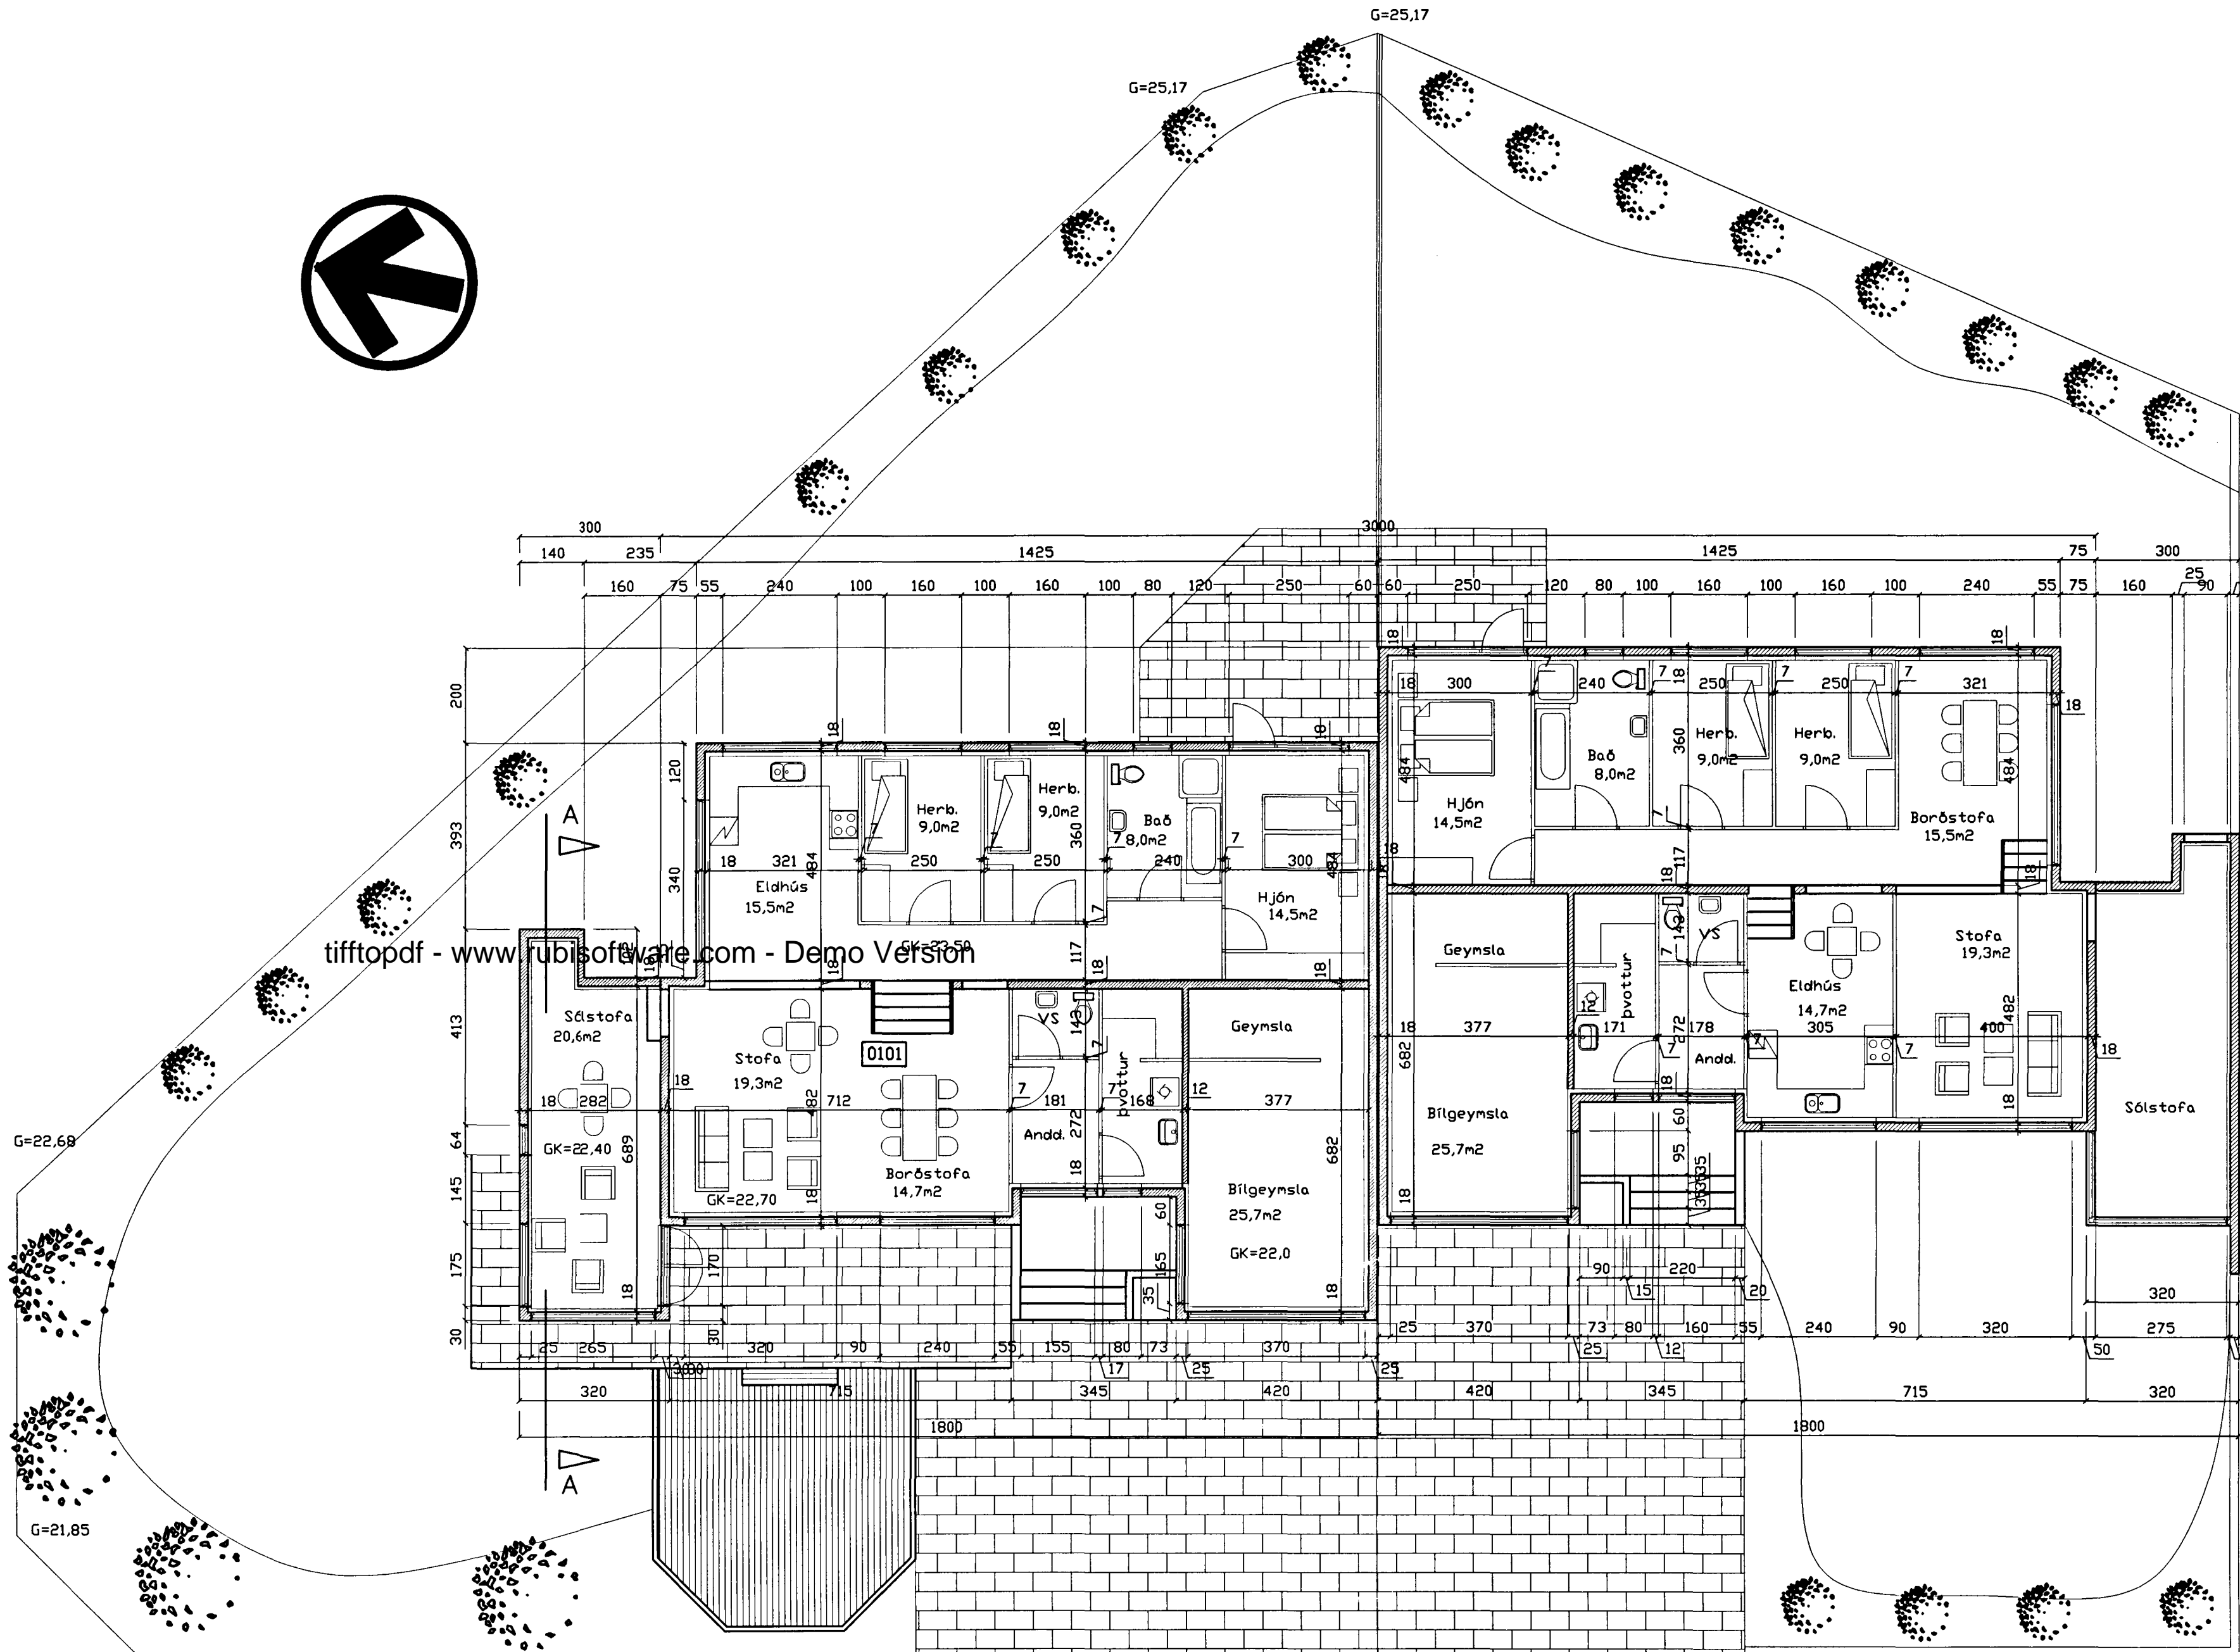

Samþykkt þann

20 JUNÍ 2000

Byggingatulltrúinn í Hafnarfirði
F.h. Kristján Þórarinnsson

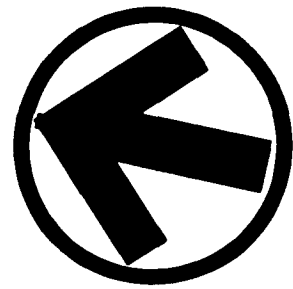

Skýringar
 Húsið er upphaflega teiknað 1984 af þeim Sigurði Guðmundssyni og Sigurði Kristjánssyni hjá Staðalhusum s/f.
 Viðbygging við suðurenda húsi nr. 3 er teiknuð 1988. Girðingu og stoðvegg er bætt inn á teikningu af Jóni Guðmundssyni arkitekt 1991.
 Núverandi breyting felst í viðbyggingu við suðurenda húsi nr. 1 einnig er innréttingu í húsi nr.1 breytt.

BR.	BR. DAGS.	EDLI BREYTINGA.	SIGN.
STADUR: Hnotuberg 1-3 Hafnarfirði			
SKÝRING: Grunnmynd			
DAGS:	13. apríl 2000	VERK NR:	2001
BLAD NR:	1-01	KVARDI:	1:100
HANNAÐ:	Sveinbjörn Hinriksson	TEIKN:	Sveinbjörn Hinriksson
SAMP:			
SVEINBJÖRN HINRIKSSON kt: 180851-2529. BYGGINGATÆKNIFRÆÐINGUR, BREKKUGATA 8, 220 HAFNARFIRÐI hf:555-4008			

Nr.1 G=21,17 Nr.3 G=21,49

Grunnmynd, 1:100