Hnotuberg 1-3 Hafnarfirði

Samþykkt á fundi byggingarnefndar þ. 6/10 1988
BYGGINGAFULLTRÚINN
Í HAFNARFIRÐI

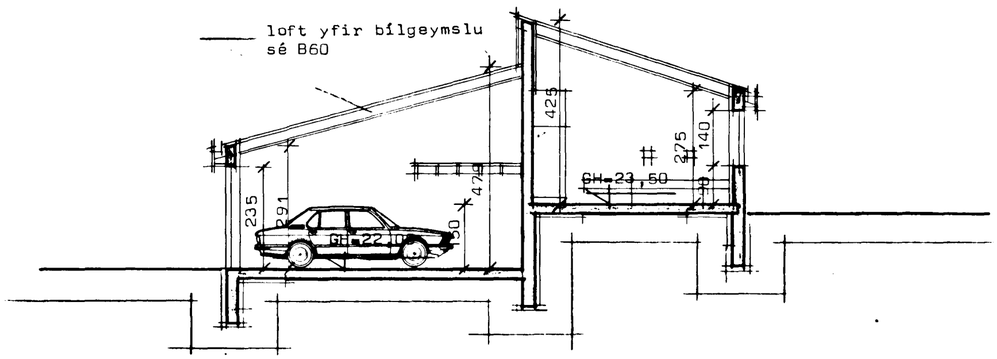

Sneiðing í bílgeymslu

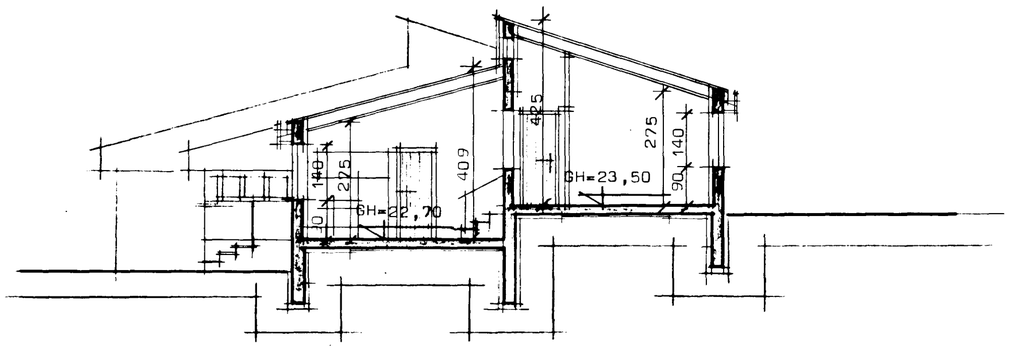

Sneiðing í hús

Hnotuberg 3
Flatarmál sólstofu ..... 23,0 m^2
Rúmmál sólstofu ..... 70,0 m^3

Kólnunartölur K á hitaveitusvæði

Þak ..... 0,20 w/m C^o

Gólf ..... 0,30 w/m^2C^o

Útveggir ..... 1,00 w/m^2C^o vegið meðaltal.

Flatarmál húss (1-3) ..... 308,00 m^2
Rúmmál húss (1-3) ..... 1102,00 m^3

Nýtingarhlutfall NR 1. 0,25
Nýtingarhlutfall NR 3. 0,28

Ir merkir loftrás ⌀125mm.

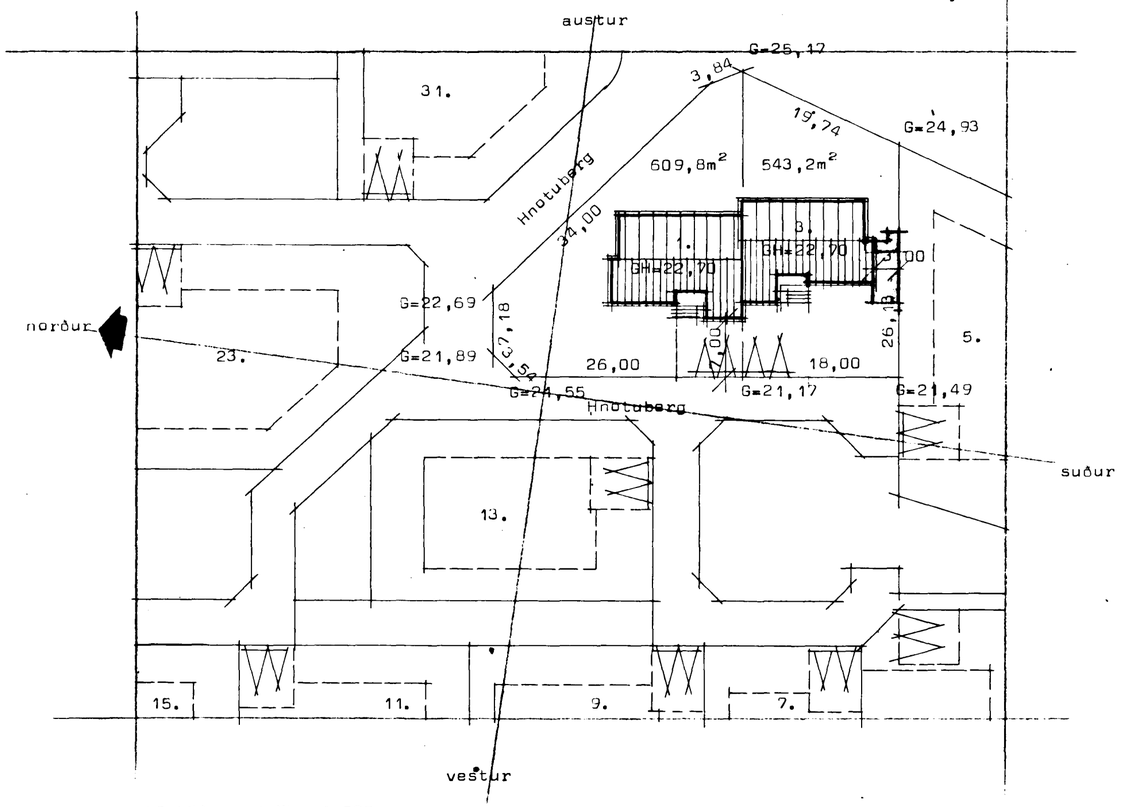

Afstöðumynd Mkv 1:500

STAÐALHÚS S/F
TEIKNISTOFA SÍÐUMÚLA 31 SÍMI 83141

VERKEFNI	DAGS. 1983	VERK NR
Sneiðingar og afstöðumynd	MKV. 1:100 1:500	SU 143
Hnotuberg 1-3 Hafnarfirði	BR. sept 1988 SG	
	BLAÐ NR 1.03	

SIGURÐUR GUÐMUNDSSON SIGURÐUR P. KRISTJÁNSSON FTFÍ