



**HITALÖGN SKYRINGAR:**  
 Á öllum ofnum skulu vera t.d. Danfoss RAVL 3/8" á fram-  
 rennsli nema á ofnum n.r. þar skulu vera t.d.  
 Danfoss RYVR 3/8" á bakrennsli ofna.  
 Loftskrúfur skulu vera á öllum ofnum einnig stillitö.  
 $t = 40\text{ C}$   
 Pípur skulu vera svartar dregnar stálpípur og fittings  
 samsvarandi að gerð.  
 Einangrun pípa  $\varnothing 16\text{ mm} - 25\text{ mm}$  15 mm glerullar hólkar  
 $\varnothing 25\text{ mm}$  20 mm glerullar hólkar einangrun skal sívefja með  
 sísalpappa eða annað viðurkennt einangrunarefni.  
 Efni og vinnu skal vera í samræmi við reglugerðir um  
 hitalagnir o.fl. í Rvk. og skal sérstaklega bent á  
 eftirtaldar greinar.  
 31. grein Pípur  
 32. grein Um samsetningu á pípum  
 36. grein Miðstöðvarofnar  
 42. grein Um einangrun  
 48. grein Drýfti prófun  
 ALLAR PÍPUVIDDIR ERU Í mm

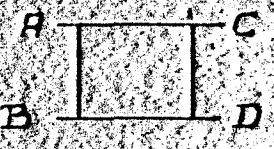

OFN NR.	GERÐ	LENSD. CM	HREI. CM	RFK. RÚL/H	TENGING. FRAM	TENGING. BAK
1		110	60	950	A	D
2		110	60	770	A	D
3		110	60	480	C	D
4		220	30	1210	A	D
5		220	30	1210	A	D
6		110		860	A	D
7		130	80	1360	A	B
8		110	60	720	C	D
9		120	80	1330	C	B
10		100	60	860	C	B
11		110	60	1180	C	B
12		120	60	1300	A	D
13		120	60	830	A	D
14		120	60	830	A	B
15						
16						
17						

RTH. ÖFNASTYRDIR SKULU ATNÚGAST Á STAÐNUM  
 AÐUR EN ÖFNANNTUN ER GERÐ

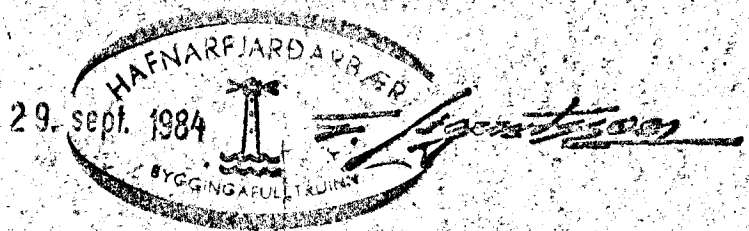

RVÍK, SEPT 29	<b>HÚSASMÍÐJAN</b> H. SÚÐAVÖGI 3-5, RVÍK, SÍMI 687700	GERÐ NR.
REIKN. YFIRP. MÆLIKV. 1:50	<b>HNOTUBERG 21 HAFNARFIRÐI</b> FÍFUHVAMMI KÓPAV. SÍMI 43521	VERK NR. <b>S 817</b>
	HITALÖGN B. RÚNNMYND	TEIKN NR.