


Samþykkt á fundi bygginga-
nefndar þ. 18.10.1995
BYGGINGAFULLTRÚINN
H. Í HAFNARFIRÐI
Kristján Þóro

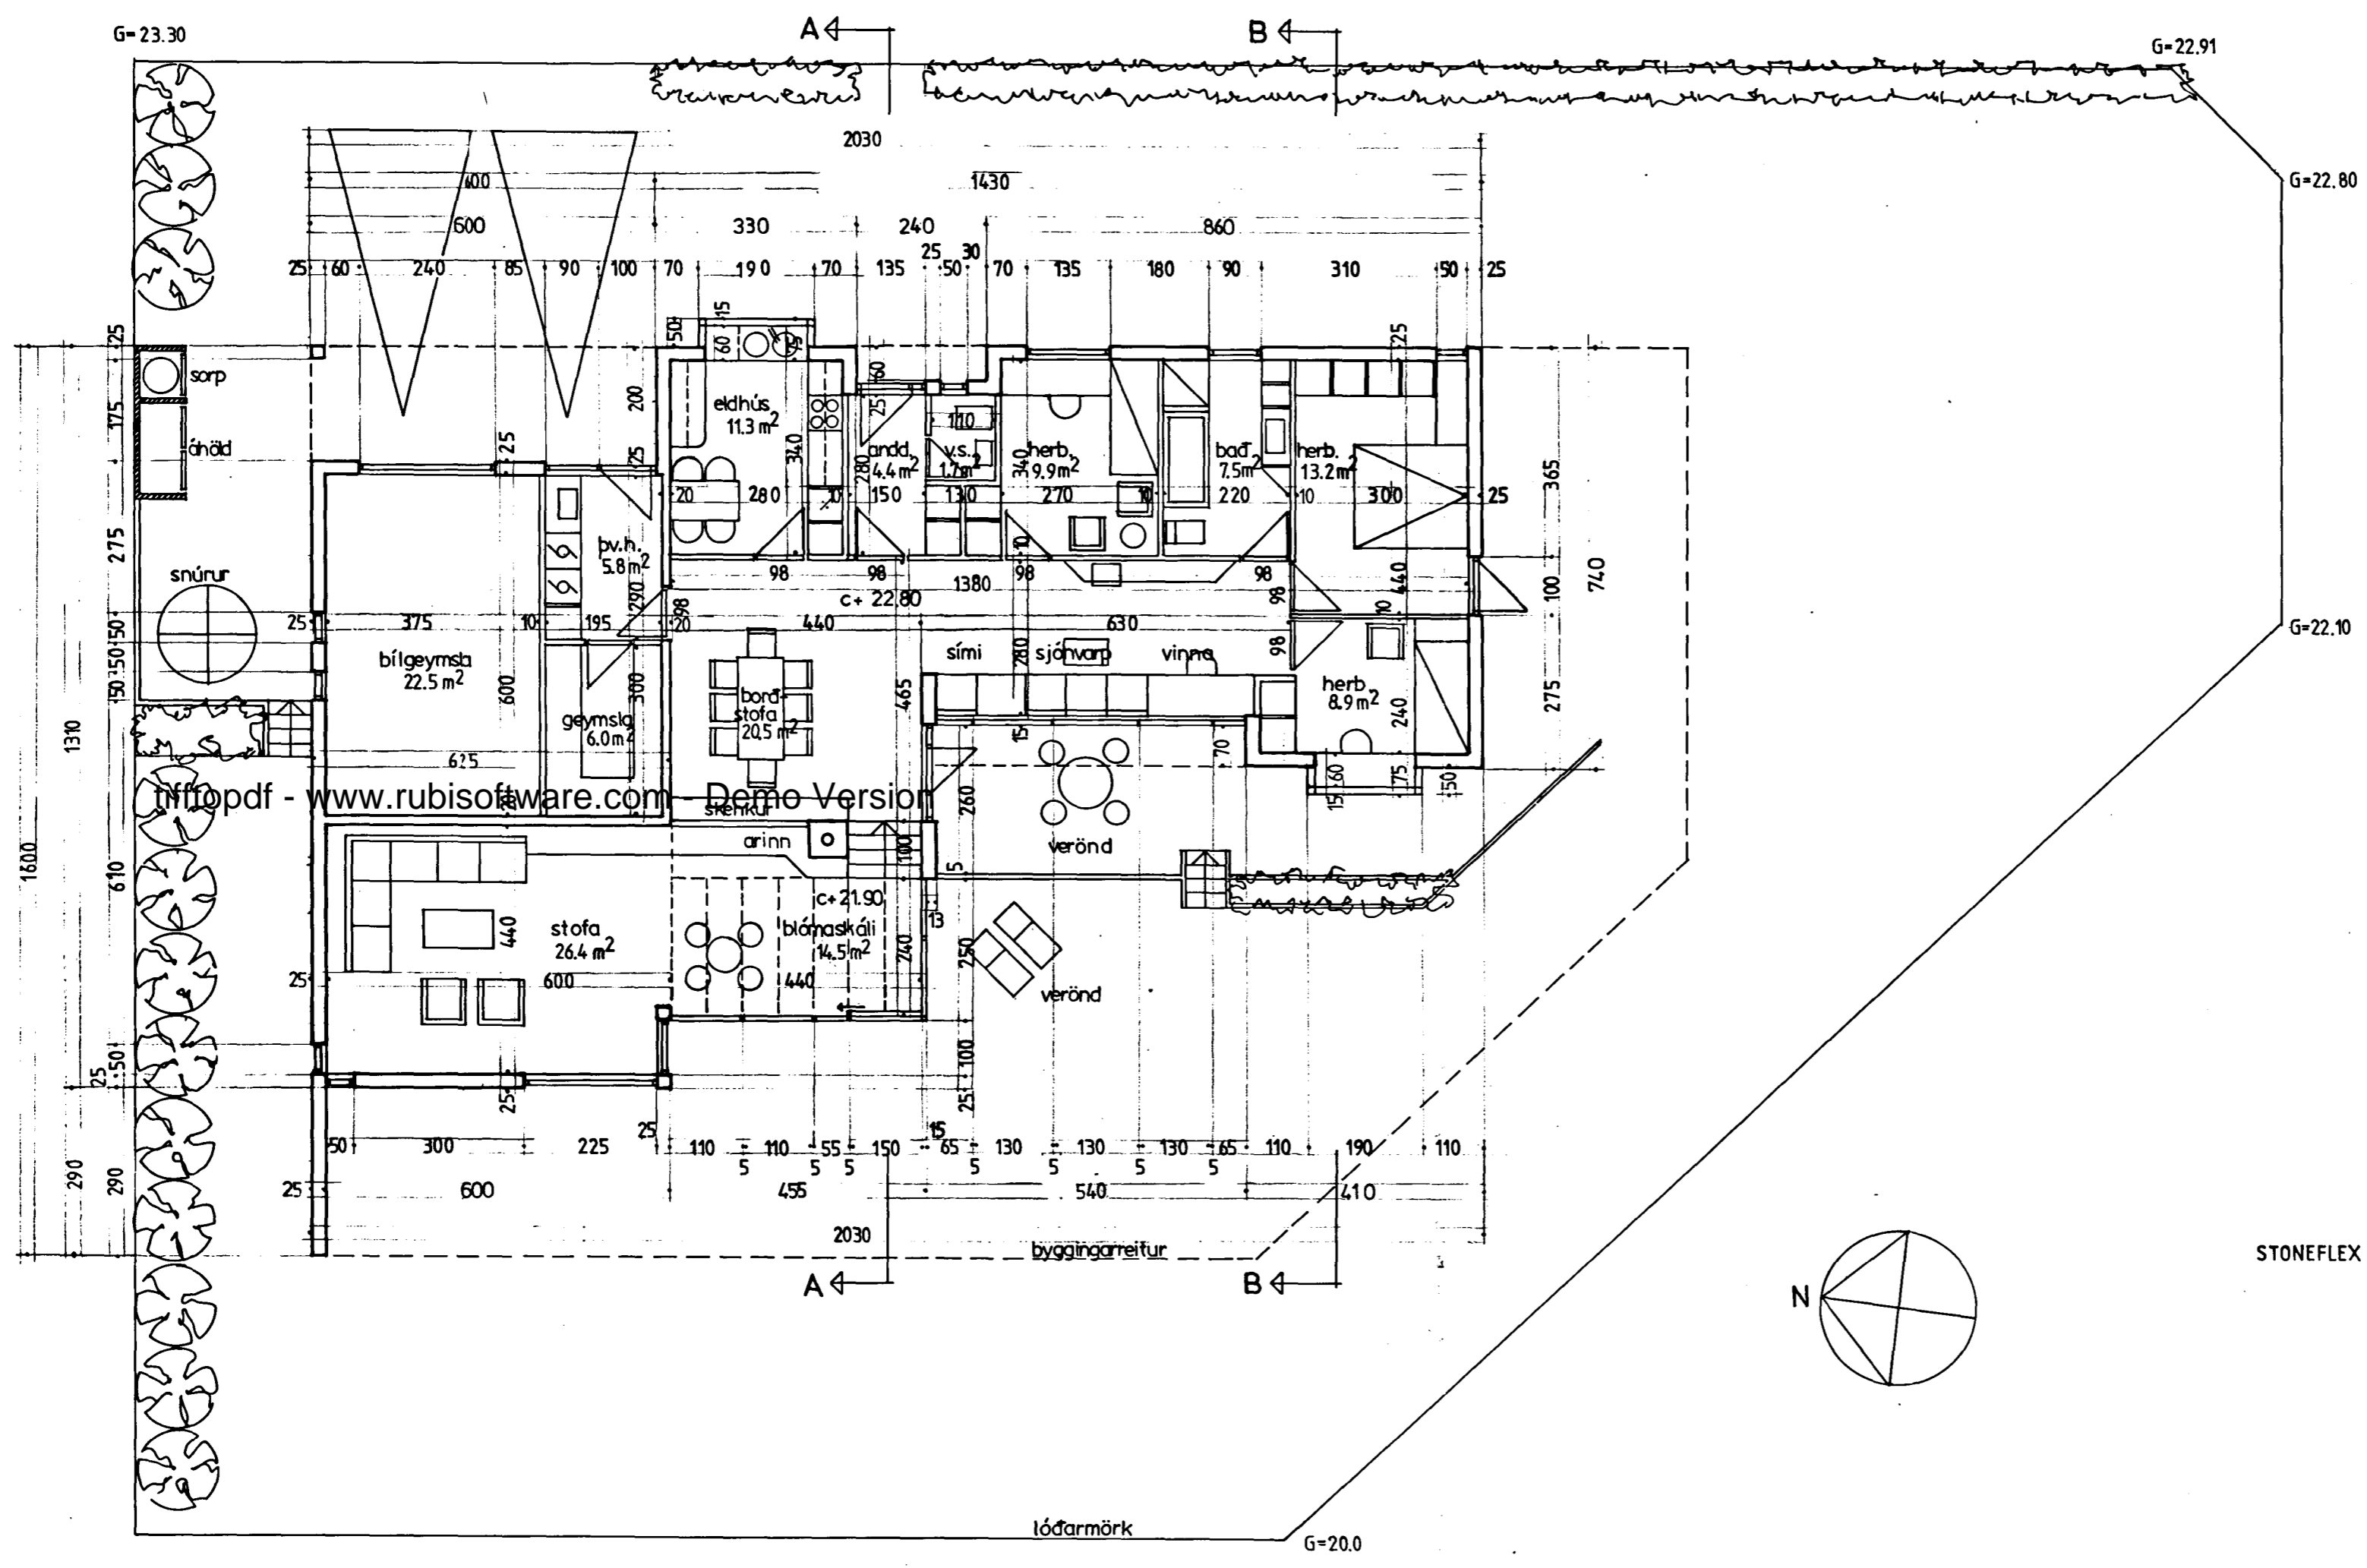

heildar rúmmál húss: 590 m³
 flatarmál lóðar: 831.1 m²
 heildarflatarmál húss: 190.0 m²
 nýtingarhlutfall: 0.23
 nettóflatarmál: 155.0 m²
 efni: timburhús, útveggir klæddir með
 STONEFLEX STEINHÚDAÐRI PLÖTUKLÆDNINGU, nema undir
 gluggum, þar er timburklæðning.
 litir: gluggar í hvítum lit,
 hurdir, opnanleg fög og timbur-
 klæðning í bláum lit,
 þak klætt með koksgráu bárujáni.

Hnotuberg 23

grunnmynd 1:100

01.12.86 BREYTT 28.09.95

Armfríður Sigurðardóttir arkitekt

Bugðulaek 3
s. 685489