


ÖFNATAFLA

Staður	Öfn nr.	Mesta lengd cm	Mesta hæð cm	Öfntenging	Öfnstærð	Valinn öfn wött
Pvottahús	101	80	60	A - B		610
Eidhús	102	120	60	C - D		1301
Andd.	103a og 103	50	80	A - B		647 x Z
Salerni	104	50	60	A - D		400
Herb.	105	120	60	A - D		794
Bað	106	70	60	A - D		869
Herb.	107	120	60	A - B		1415
Herb.	108	120	60	A - D		1158
Sjónvarp	109	120	60	A - D		1675
Borðstofa	110	70	80	C - D		1809
Blómaskáli	111	120	40	C - D		2583
Stofa	112	200	60	C - B		3295
Bílskur	113	200	60	C - B		2404
Samtals						18960 wött

SKÝRINGAR, öfnalögn


Pípur og tengistykki skulu vera svartar dín 2440. Pípur skal rið-hreinsa og mála með asfaltmálningu eða þöru jafngóðu. Pípur skal einangra með 20 mm glerullarhólkum og vefja með plastbandi. Öfnakerfið skal þrýstiprófa með 6 kg/cm² vatnsþrýsting í 24 klst. án þess að þrýstingur falli.

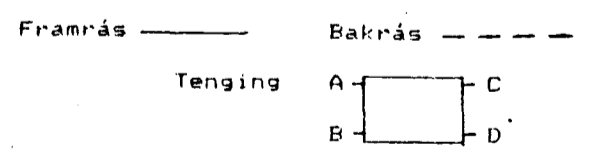

SKÝRINGAR, vatnslögn

Pípur og tengistykki skulu vera galv. stálrör dín 2240. Pípur skal einangra með 20 mm glerullarhólkum og vefja með plastbandi. A kalda-vatnslögn skal plastband yfirlappast minnst 50%. Neysluvatnskerfið skal þrýstiprófa með 8 kg/cm² vatnsþrýsting í 24 klst. án þess að þrýstingur falli.


- | | | | | | |
|----|--------------|----|------------|------------|-------|
| EV | Eidhúsvaskur | HL | Handlaug | Kælt vatn | ----- |
| VS | Vatnssalerni | SB | Sturtubotn | Heitt vatn | ----- |
| PV | Pvottavél | SL | Slöngurani | | |
| BK | Bækar | SV | Skolvaskur | | |

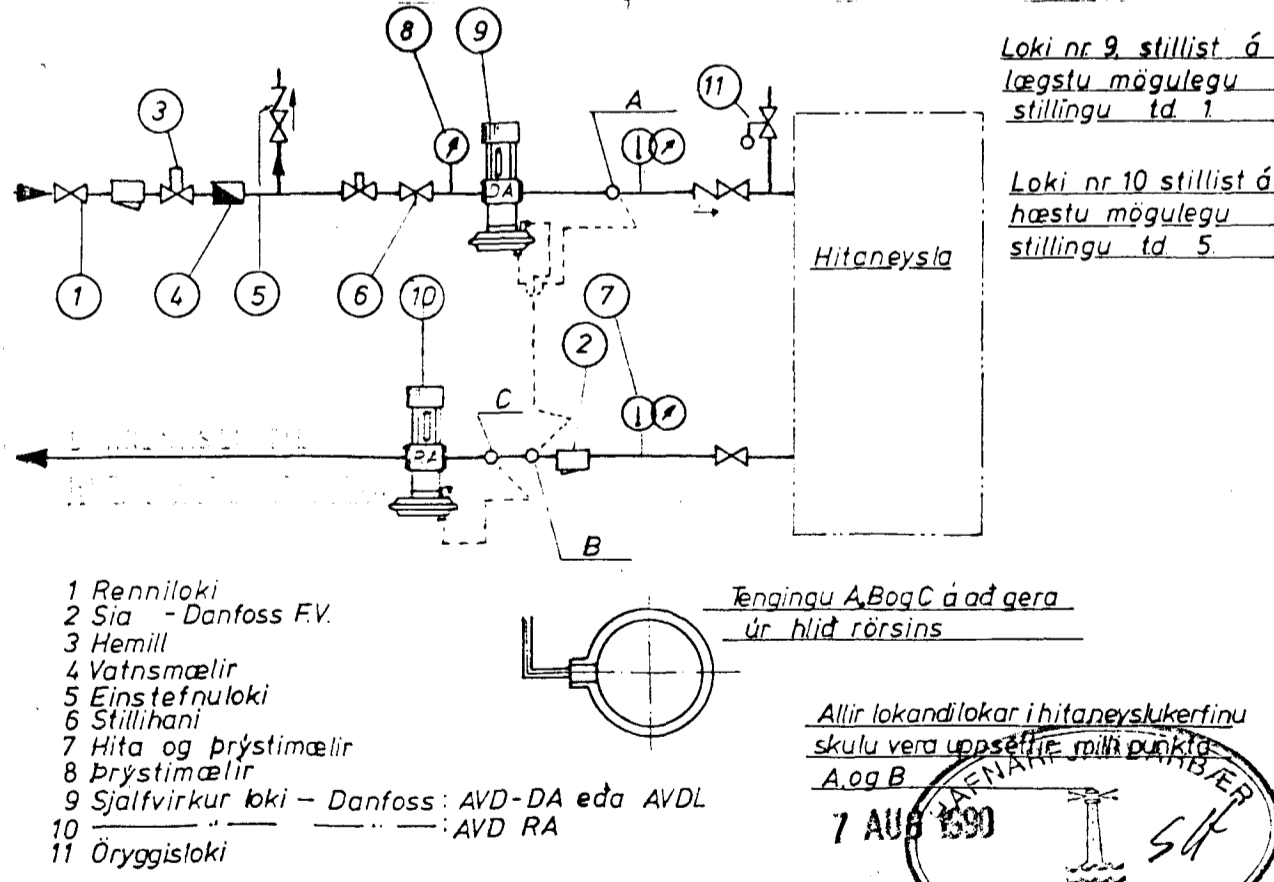

Loki nr 9 stillist á lægstu mögulegu stillingu td 1

Loki nr 10 stillist á hæstu mögulegu stillingu td 5

- 1 Renniloki
 - 2 Sja - Danfoss F.V.
 - 3 Hemill
 - 4 Vatnsmælir
 - 5 Einstöfnuloki
 - 6 Stíllhani
 - 7 Hita og þrýstimælir
 - 8 Þrýstimælir
 - 9 Sjálfvirkur loki - Danfoss: AVD-DA eða AVDL
 - 10 Sjálfvirkur loki - Danfoss: AVD RA
 - 11 Öryggislöki
- Tengingu A, B og C á að gera úr hlid rörsins
- Allir lokandi lokar í hitaveyslukerfinu skulu vera uppsættir milli punkta A og B
- 7 AUB 1990

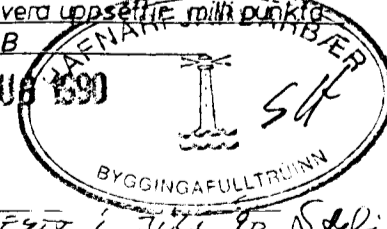

LOGNUL TÆRIT I JULI 90 SÍÐI

HNOTUERG 23		L2
M	1:50	ÖFNAR - KERFISMYND ÖFNATAFLA
DRGS	JÚNÍ '88	
TEIKN.	S.R.T.	
Stefán Jónsson		TAKNI FR. 598564