



Grunnmynd M1:50

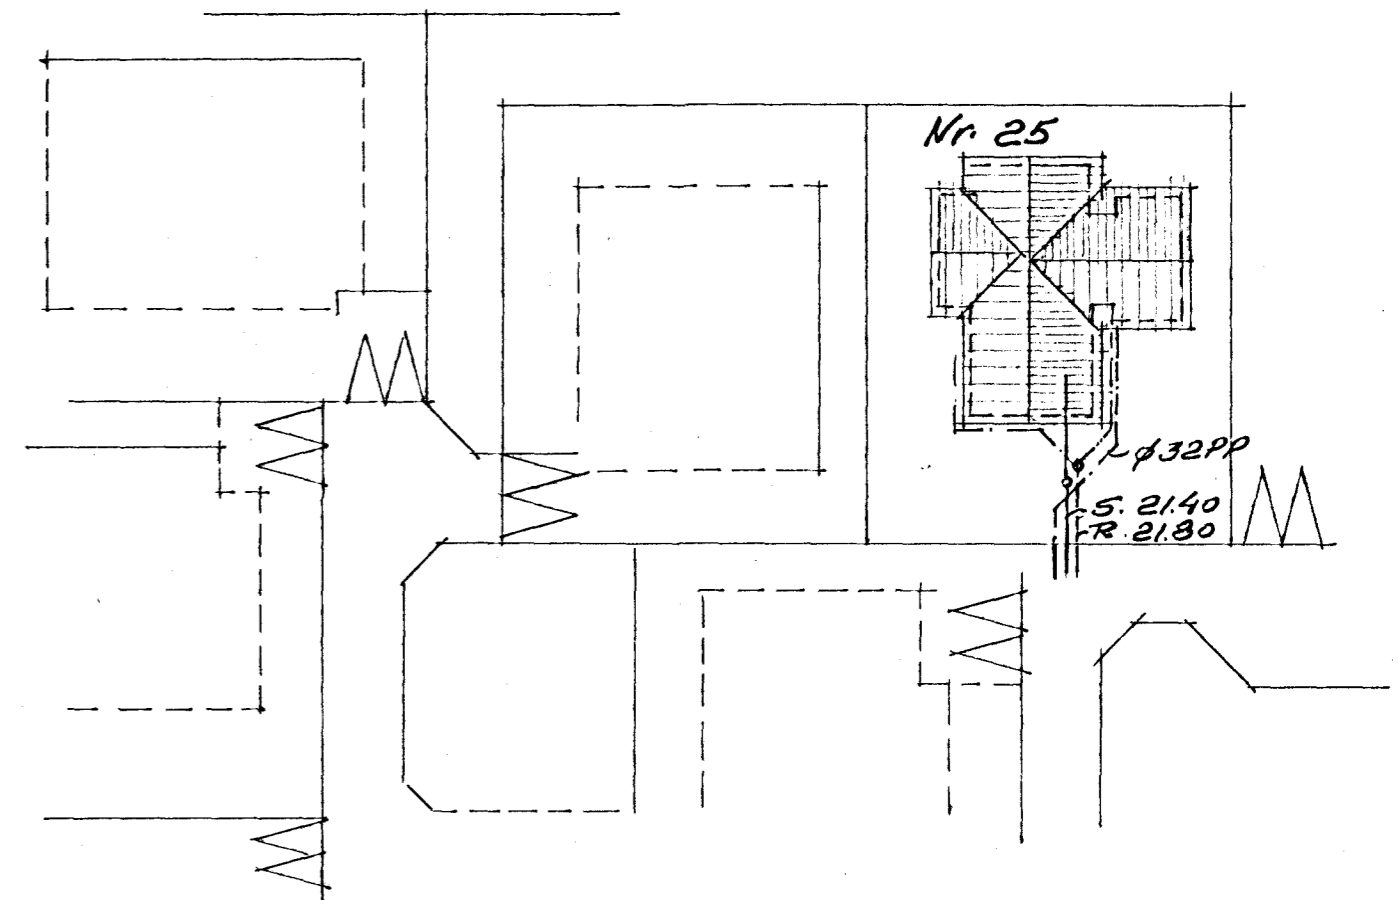

Afstöðumynd M1:500

**Skýringar!**  
 PVC merkir lögn úr stífu PVC plasti  
 ø100PVC Merkir 100mm lögn úr PVC  
 - - - - - " - - - - - pökkuð regnvatnal.  
 - - - - - " - - - - - regnvats- og jarðv.  
 Öll hæðarmál eru í metrum en  
 örrur ónefnd mál eru sm.  
 Nota skal mól nr. 1 í kringum  
 regnvats og jarðvatnslagur.  
 Öll vinna, efri og frægungur skal  
 vera í samræmi við reglugerð um  
 Holræsi

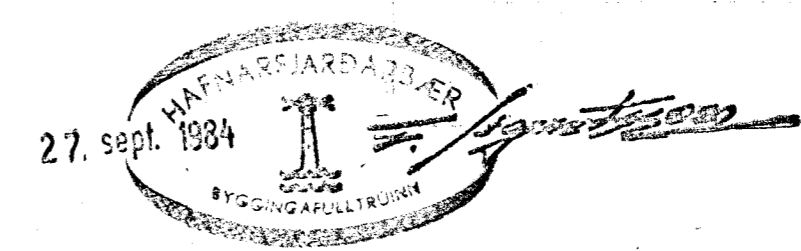

UNNAR JÓNSSON	M.T.F.I	S. 52439
VERKHEITI	Hnóluberg nr. 25	VERK NR. 10083-10
	Hafnarfirði	DAGS. 26-8-1984
VERKHLUTI	Fræðirænsli í	M.K.V. 1:50
	grunn	TEIKNAD. U. J.
		HANNAÐ. U. J.