


SKÝRINGAR

KÚTAR ERU GEFNIR I METRUM
 ÞVERMÁL LAGNA I MM.
 LAGNAEFNI OG VINNA SKV
 BILDANDI STÖDLUM OG REGLUGERÐUM.

GRUNNMYND ~ 1:50



AFSTÖÐUMYND ~ 1:500

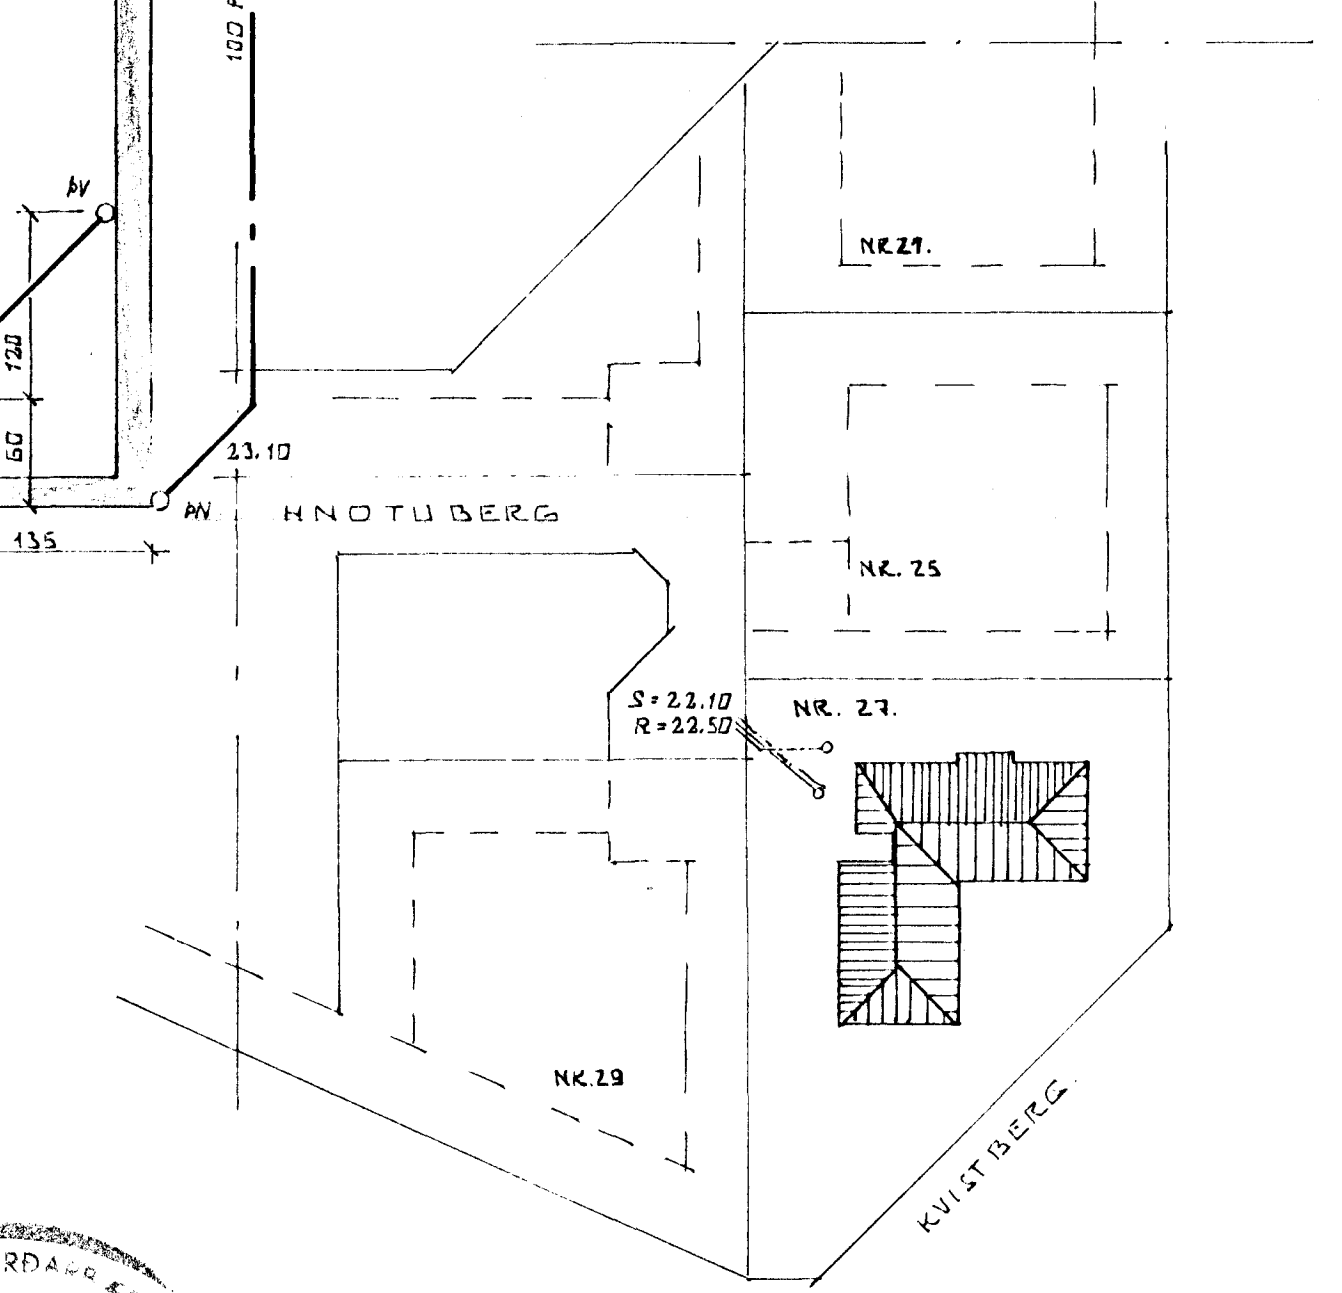

BR.NR.		DAGS		EDLI BREVTINGAR		SIGN.	
HNOTUBERG 27		HAFNARFIRÐI		GRUNNMYND GRUNNLAGNA.		DAGS. ÁGÚST 83 HANNAÐ TEKNAÐ VERK NR. 8337	
MÆLIKV. ~ 1:50		SIGURÐUR ÞORLEIFSSON		TEKNIFRÆÐINGUR F.T.F.I.		BLAD NR. 02	
STRANDGÖTU 11		HAFNARFIRÐI		SÍMI 54751			