

Ø100 plaströr götuð á efri helming Halli 10 mm/m (hálfgötuð rör)  
Jarðvatnslögn.

Ø150 pl. eða steinrör halli 20 mm/m

25.00  
Gólfhað 24.20 m.y.s.

Ø100 Pl. hálfgötuð halli 10 mm/m

Ø100 Pl. hálfgötuð Halli 10 mm/m

Ø100 plaströr hálfgötuð Halli 10 mm/m  
Regn- og jarðvatnslögn.

Skýringar:



Heimæð kalt vatn \_\_\_\_\_

Skólplögn \_\_\_\_\_


Jarðvatns- og regnvatnslögn \_\_\_\_\_

Far sem plaströr eru notuð eru þau með efri helming með götum.

Frágangur undir, kringum og yfir rör skal fylgja IST 65. og annar frágangur skal vera samskipt IST 65.

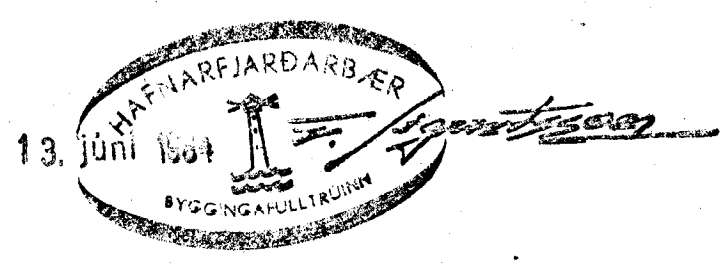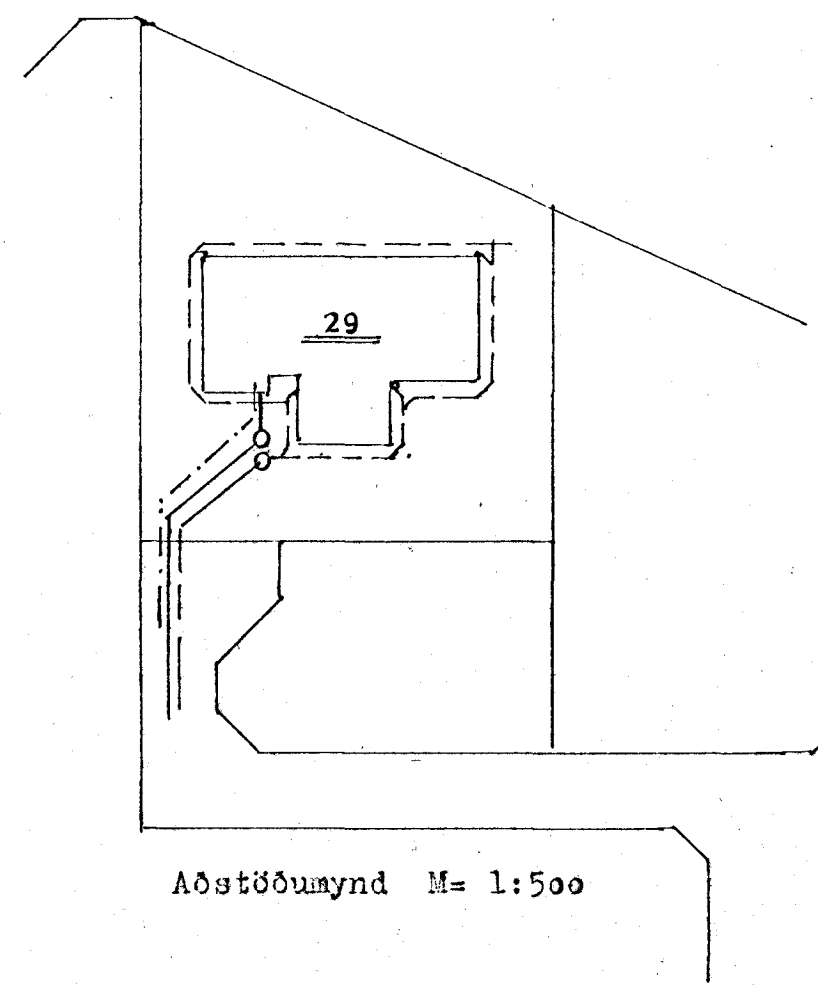

- Tékn:
- BK baðkar
  - INF þekniðurfali
  - GNF gólfniðurfali
  - VS vatnssalerni
  - SV skolvaskur
  - HL hendlaug
  - SB sturtubað
  - EV eldhúsvaskur

**VERKHÖNNUN**  
VERKFRÆÐI- OG TEIKNISTOFA   
Brautarhólt 20 Reykjavík Sími 91-16820  
Verknr. 194 Teiknad:  
Teiknnc 201 Hannad:  
Mælikv.: 1:50 1:500 Samþykkt: *Leinn Sigólfsson*  
Dags. maí 1984 Breytt:  
Verkefni: Hnotuberg 29 Hafnarfirði  
Heiti teikn.: Frárennslislagur í grunni