

Stokkur niður við gólf í eldhúsi (borðkrók).
og í herbergi.


Tákn:

- HL handlaug
- SV skolvaskur
- EV eldhúsvaskur
- BK baðkar
- SB steypibað
- VS vatnssalarni
- ÞV vatnavél

Skýringar:

Nota skal ryðfrjár stálpípur í neyssluvatnslagnir.
Einsangra skal neyssluvatnslagnir með einangrun af
gerðinni Misselfix, (fast t.d. hjá P. Þorgrímssyni o.fl.)
(Veggþykkt þessara einangrunar er 4 mm)
Þýstiprófa skal lagnir með 8 kg/cm² þýstingi í 24 tíma
með köldu vatni.

Leggja skal lagnir þannig að eðlileg þennsla hindrist ekki.
Klæða skal pípur í stökka þar sem við á.
Fara skal eftir reglugerð og stöðlum.

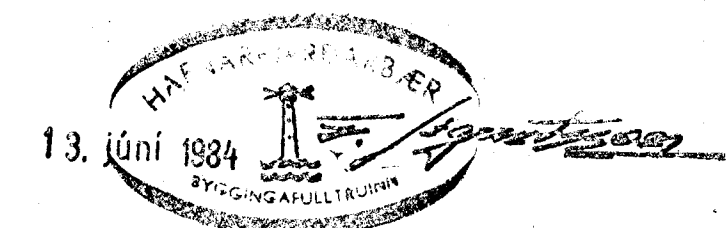

VERKHÖNNUN
VERKFRÆÐI- OG TEIKNISTOFA



BRAUTARHÖLTI 20 REYKJAVÍK Sími 91-16820

Verknr. 194 Teiknad: J.G.
Teikn. 204 Hannad:
Mælikv.: 1: 50 Samþykkt: *[Signature]*
Dags. Maf 1984 Breytt:

Verkefni: HNOTUBERG 29, HAFNARFIRDI

Heiti teikn.: GRUNNMYND NEYSSLUVATNSLAGNA