

HNOTUBERG NR. 31 GRINDVERK

Samþykkt á fundi bygginga-
nefndar þ. 10 / 5 1990


BYGGINGAUFULLTRÚINN
Í HAUFNARFIRÐI

[Signature]

HRITLÍKHEÐ 120 CM

NR. 2

TRÉ GRINDVERK

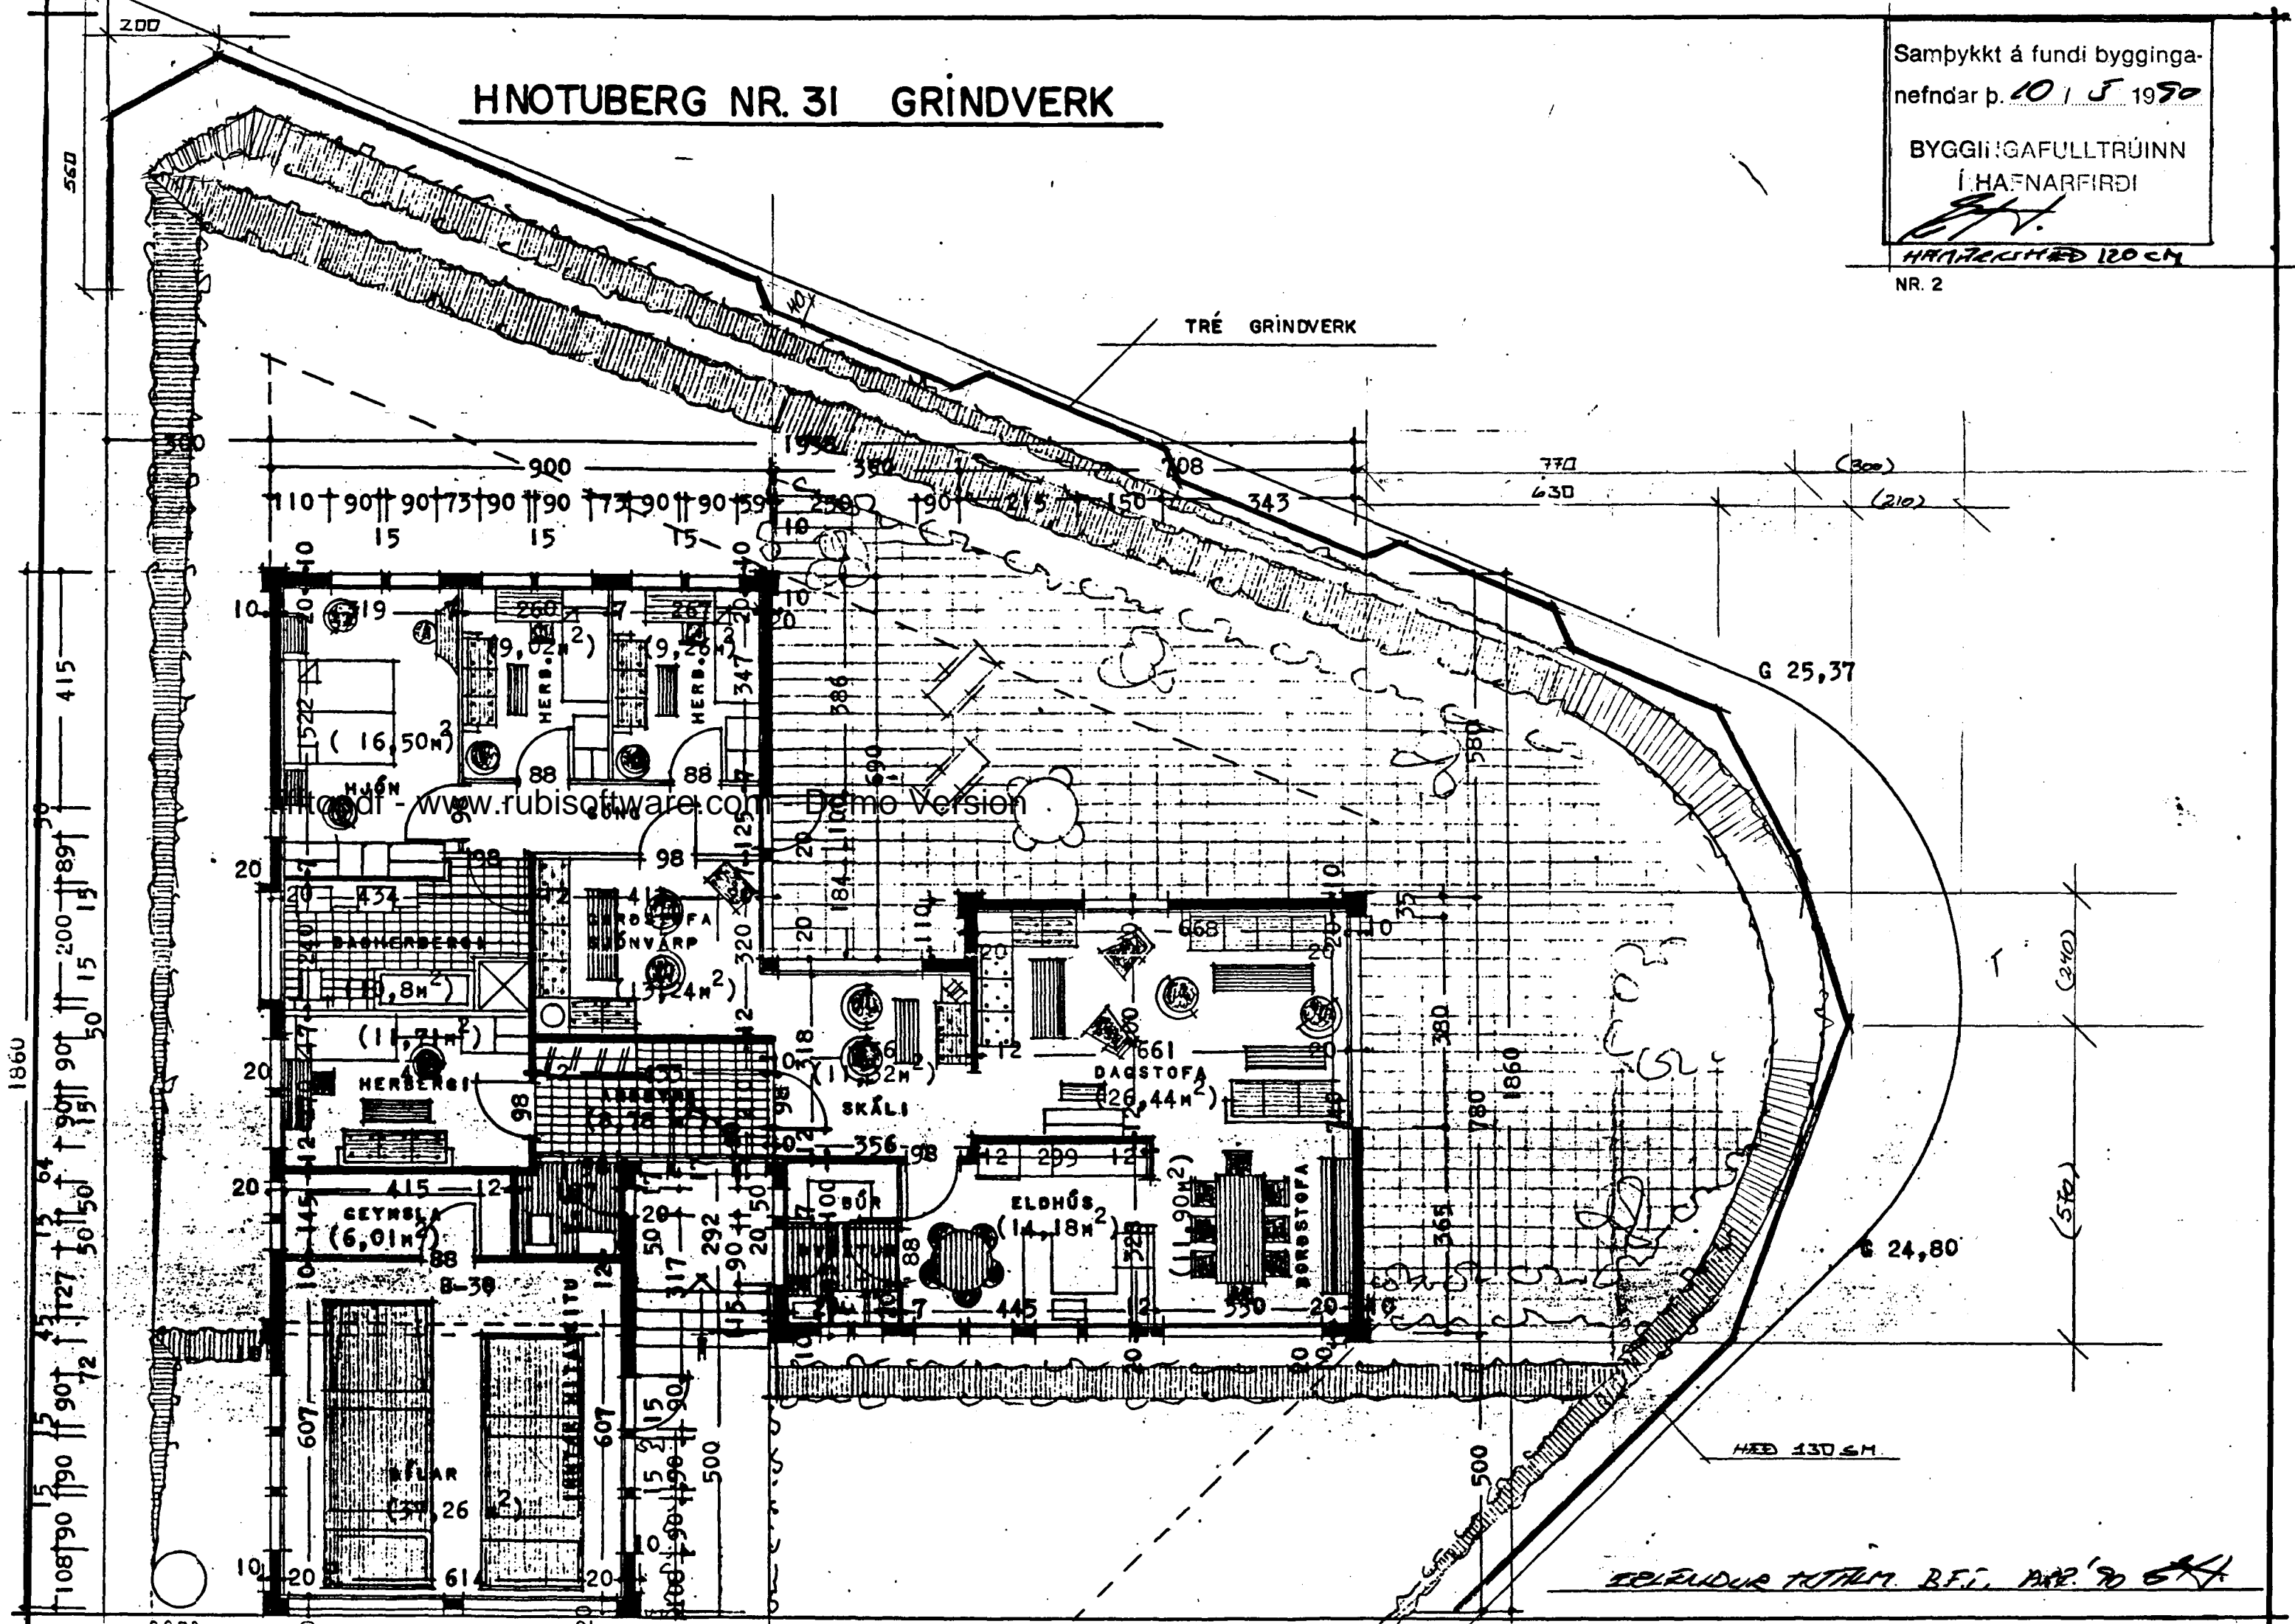

TEIÐUR TITILM. B.F. Þ. 90 *[Signature]*