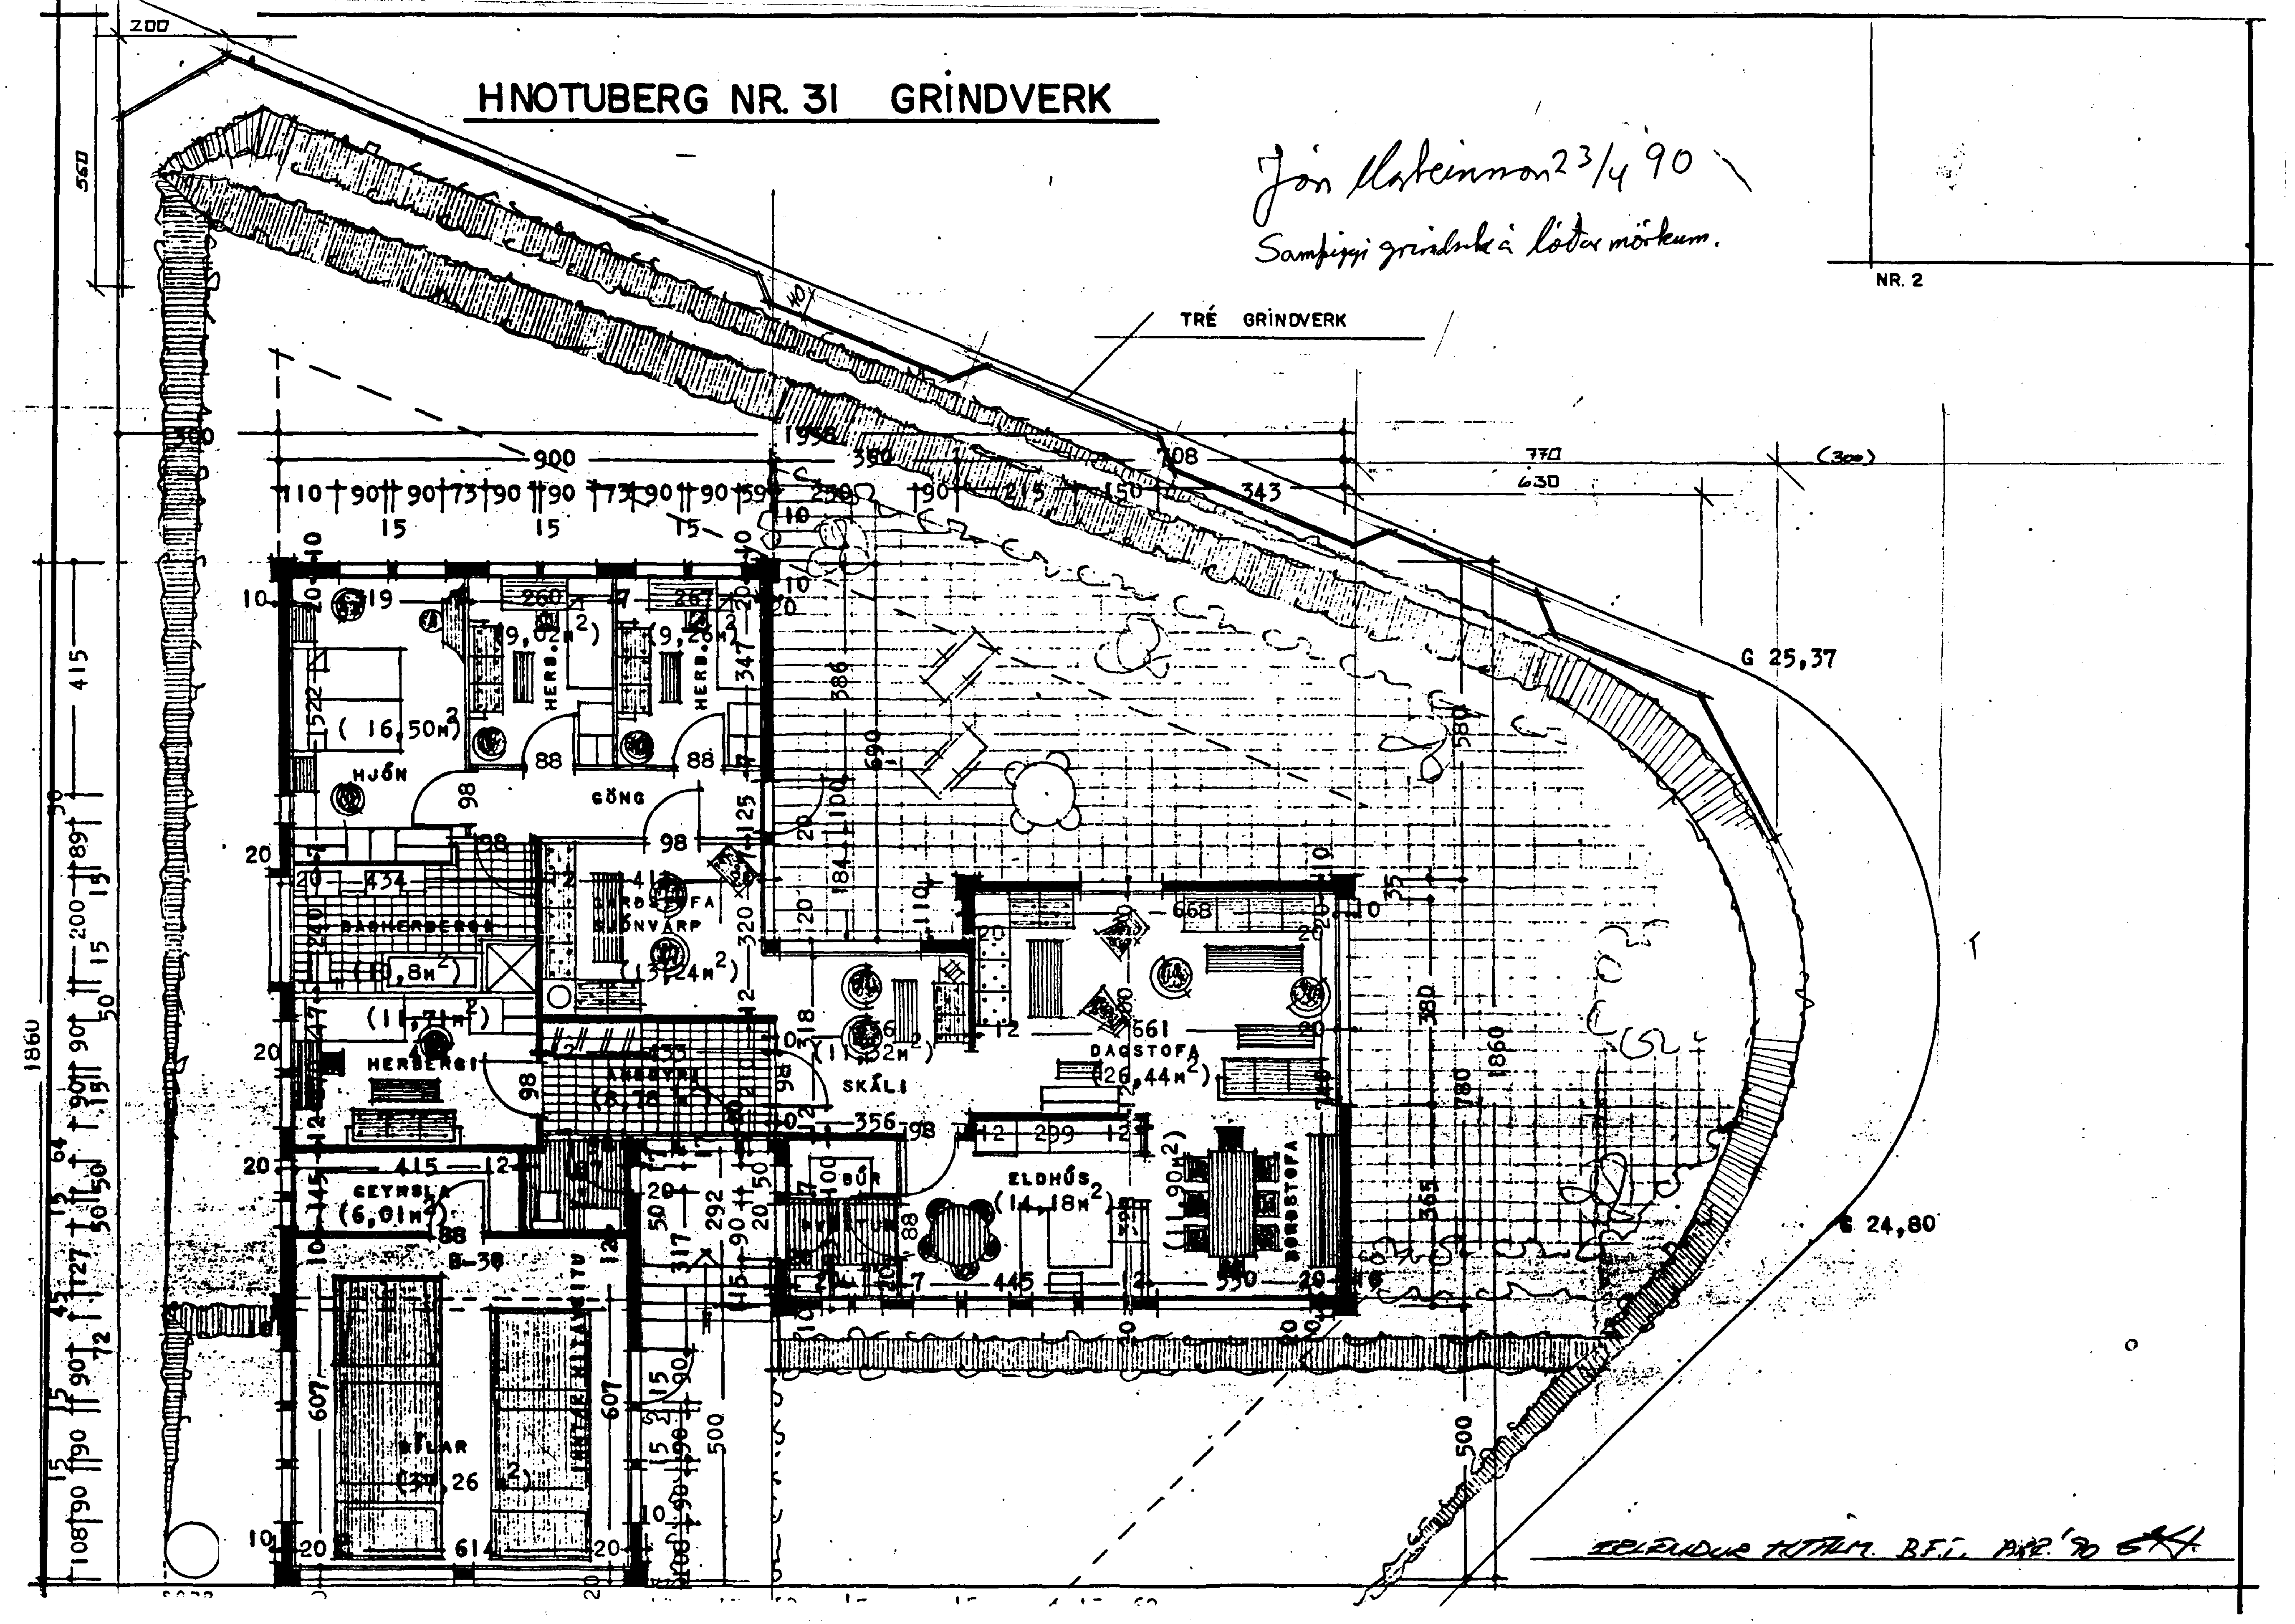
HNOTUBERG NR. 31 GRINDVERK
Jón Marteinsson 23/4 '90
Sampykki grindverk á lóðarmörkum.
TRÉ GRINDVERK
NR. 2
G 25,37
G 24,80
HJÓN
(16,50m²)
HERB.
(9,02m²)
(9,26m²)
GÖNG
BAÐHERBERGI
HERBERGI
GEYMSLA
(6,01m²)
B-30
BÍLAR
SKÁLI
DAGSTOFA
(26,44m²)
ELDHÚS
(14,18m²)
BÚR
BORÐSTOFA
(11,90m²)