



NR. 1.


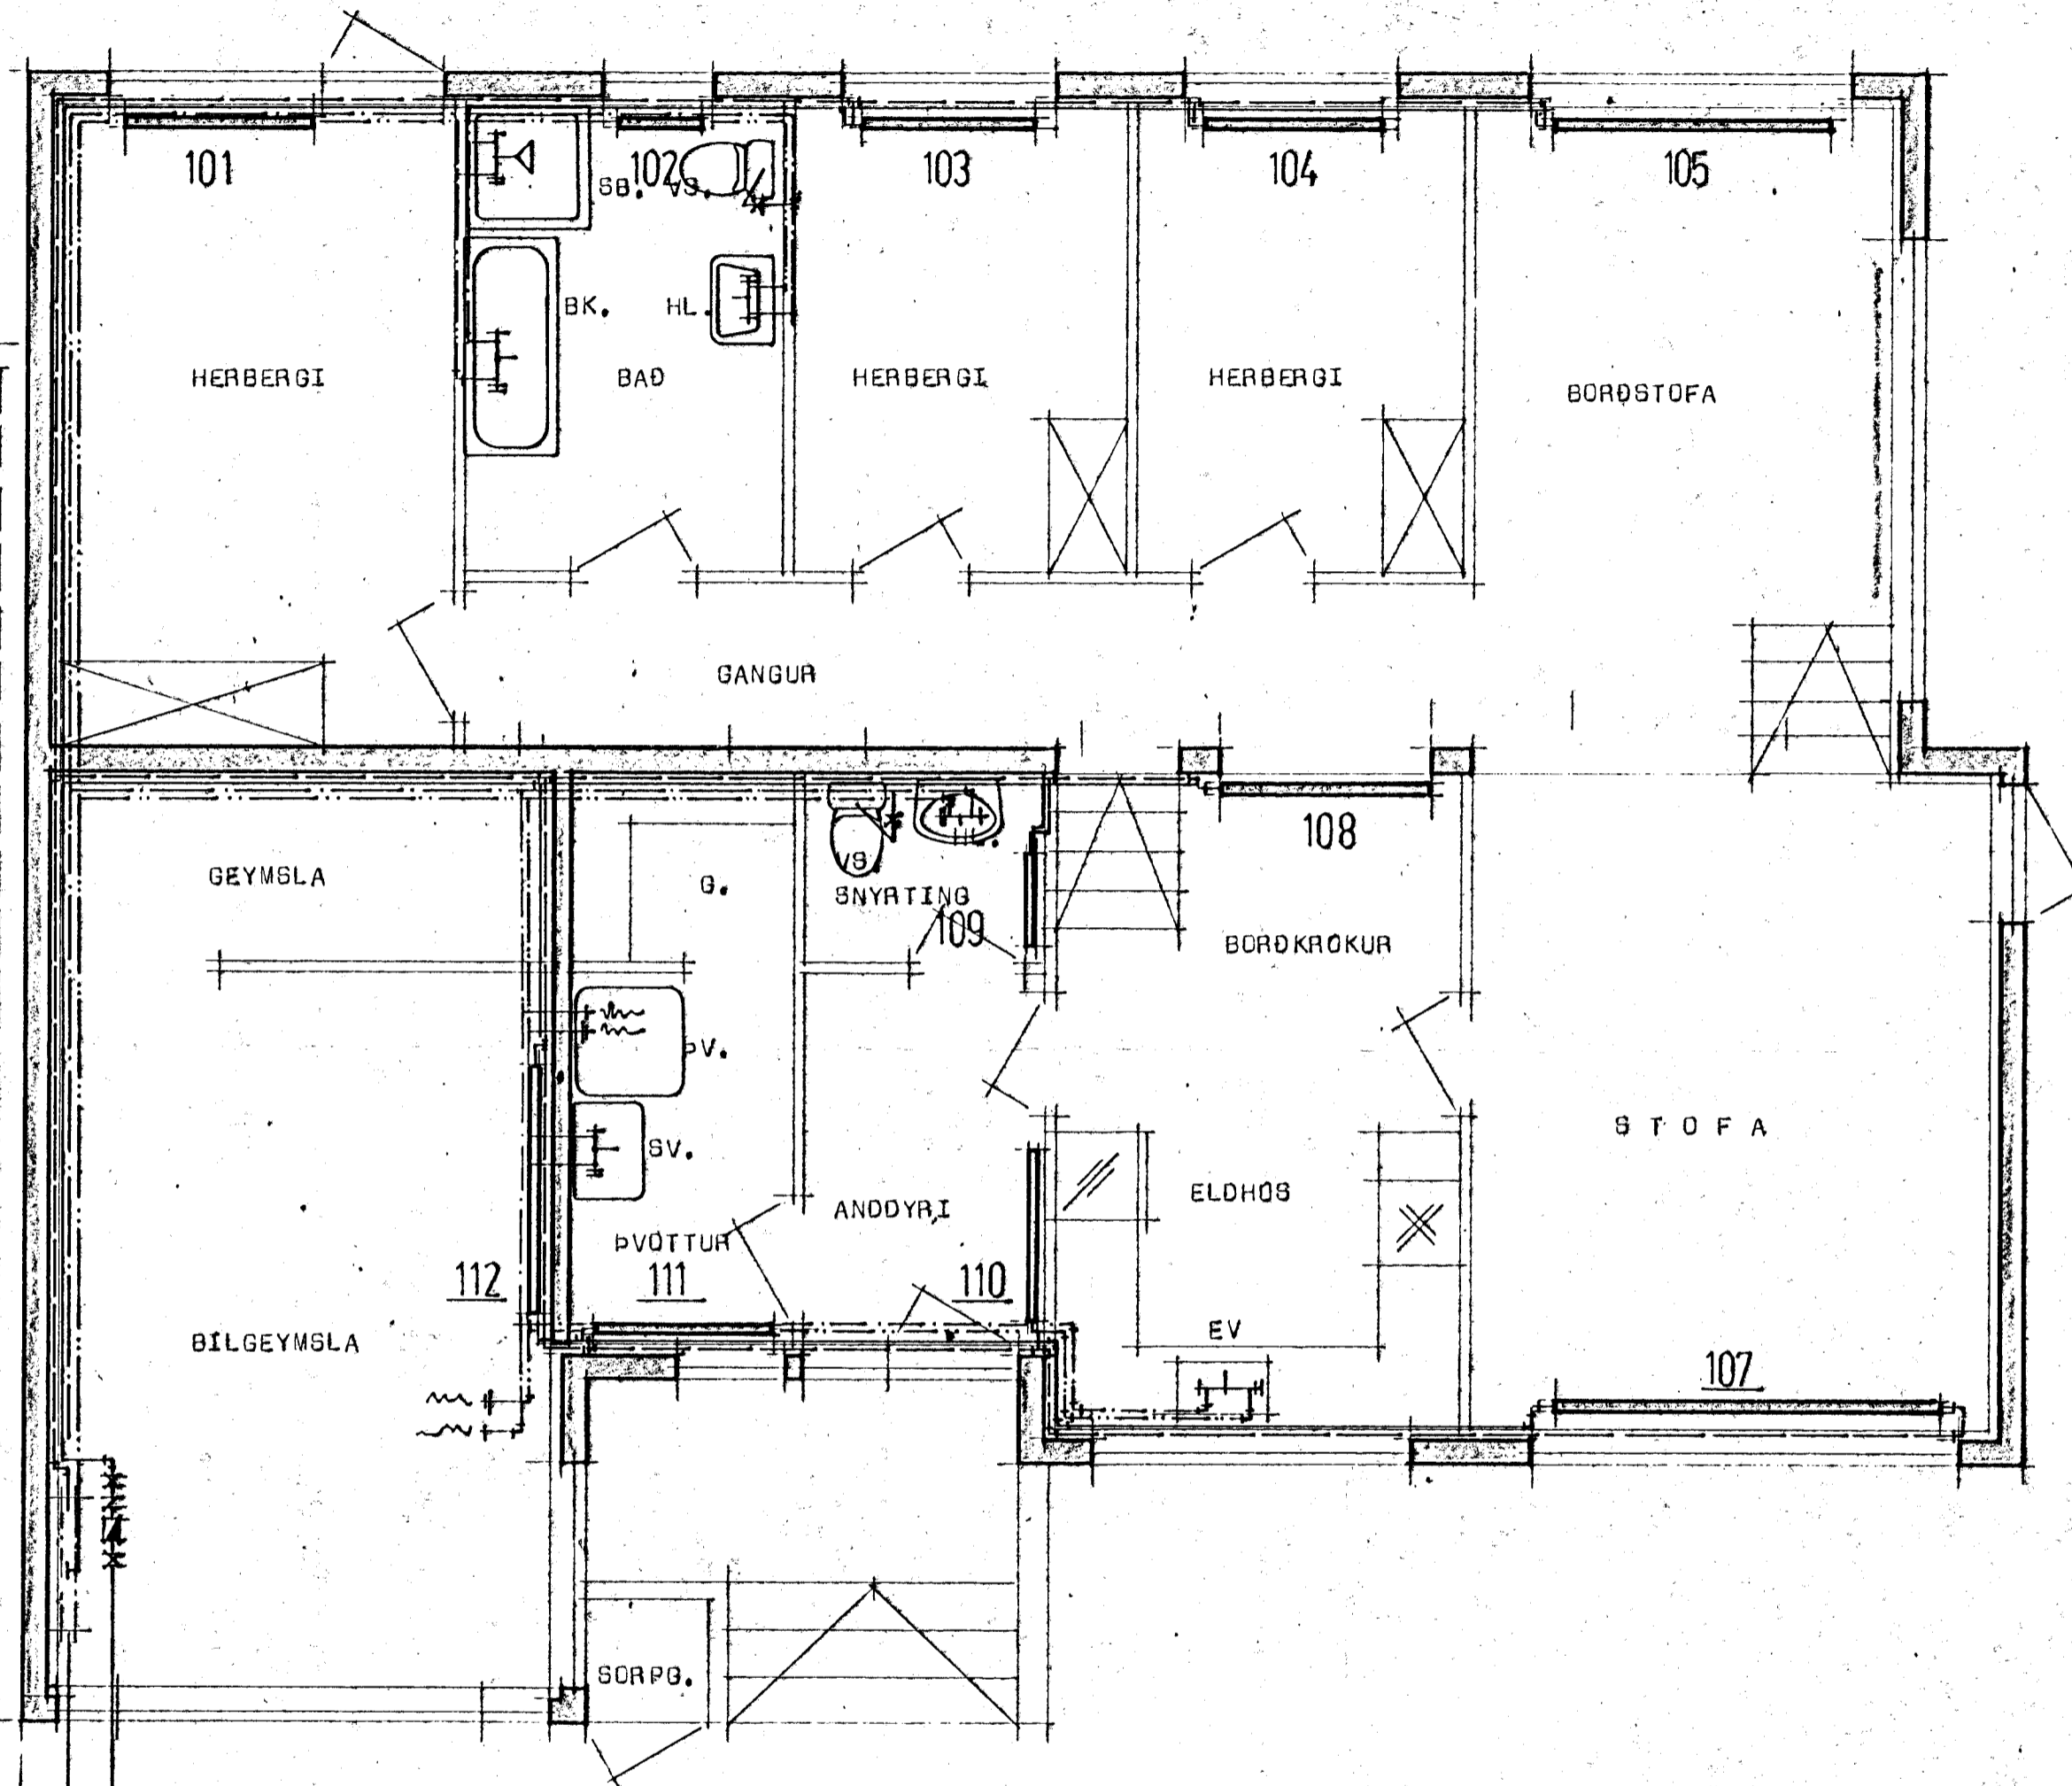


Renniloki með spindil uppúr jörd.

Grunnmynd Mk 1:50

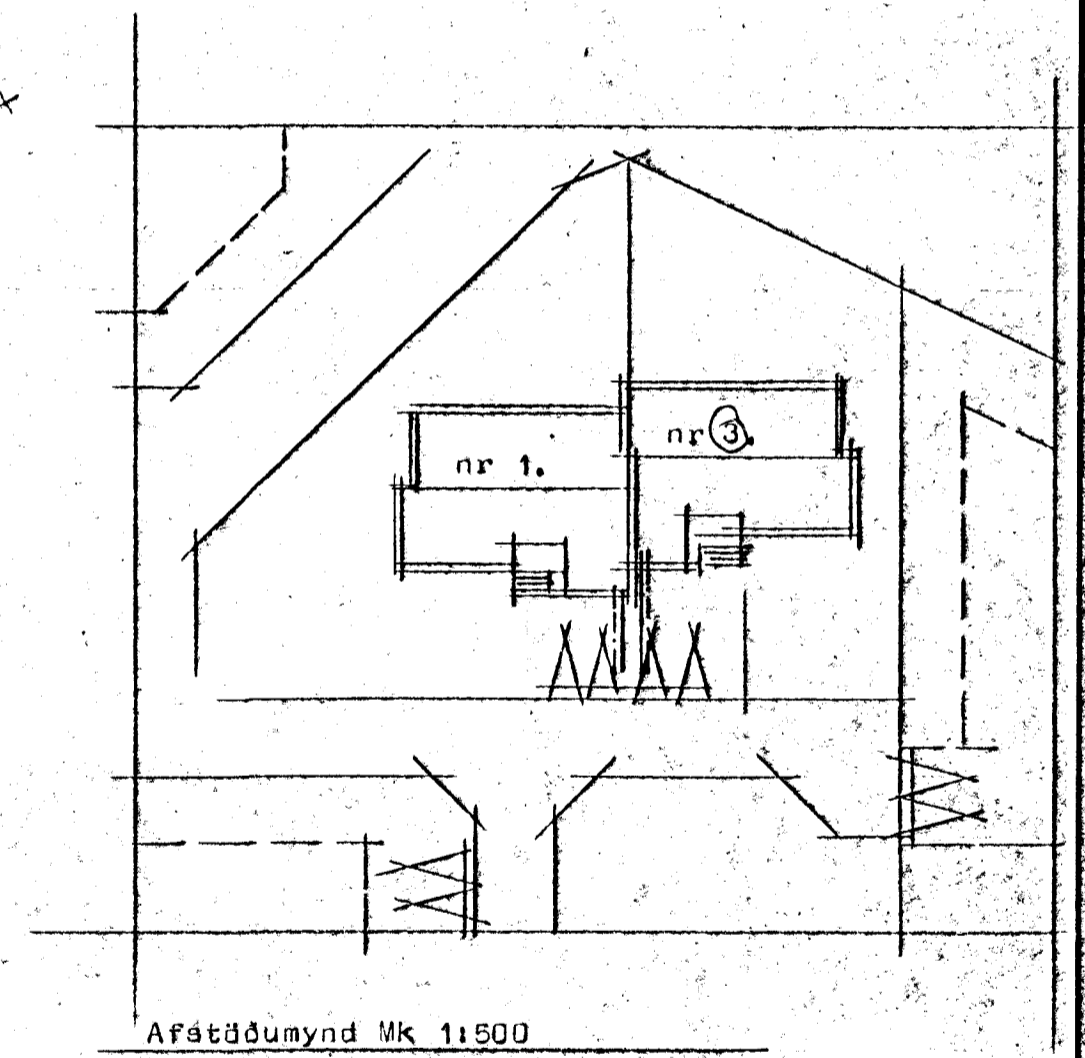

Afátöðumynd Mk 1:500

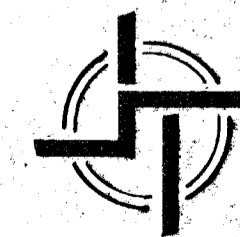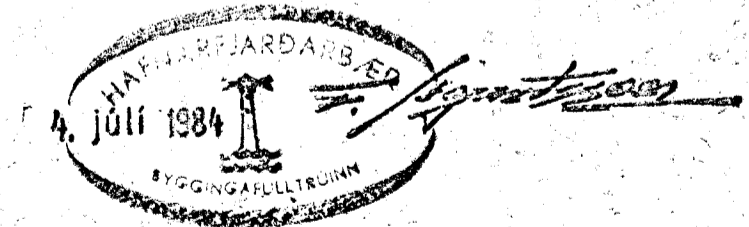

STAÐALHÚS

TEIKNISTOFA SÍÐUMÚLA 3I SÍMI 8314I

VERKEFNI	DAGS.	1984	VERK NR.
Hita og neysluvatnslögn	MKV.	1:50	SU 143
Hnotuberg 3 Hafnarfirði	BR.		
	BLAD NR	3.04.	

SIGURÐUR GUDMUNDSSON SIGURÐUR P. KRISTJÁNSSON PTFI