


Sampykkt á fundi bygginga-
nefndar þ. 12/2 1987
BYGGINGAFULLTRÚINN
Í HAFNARFIRÐI
B. Guðnason

Ganga skal frá opnu
eldstæði í samræmi
við reglugerðir

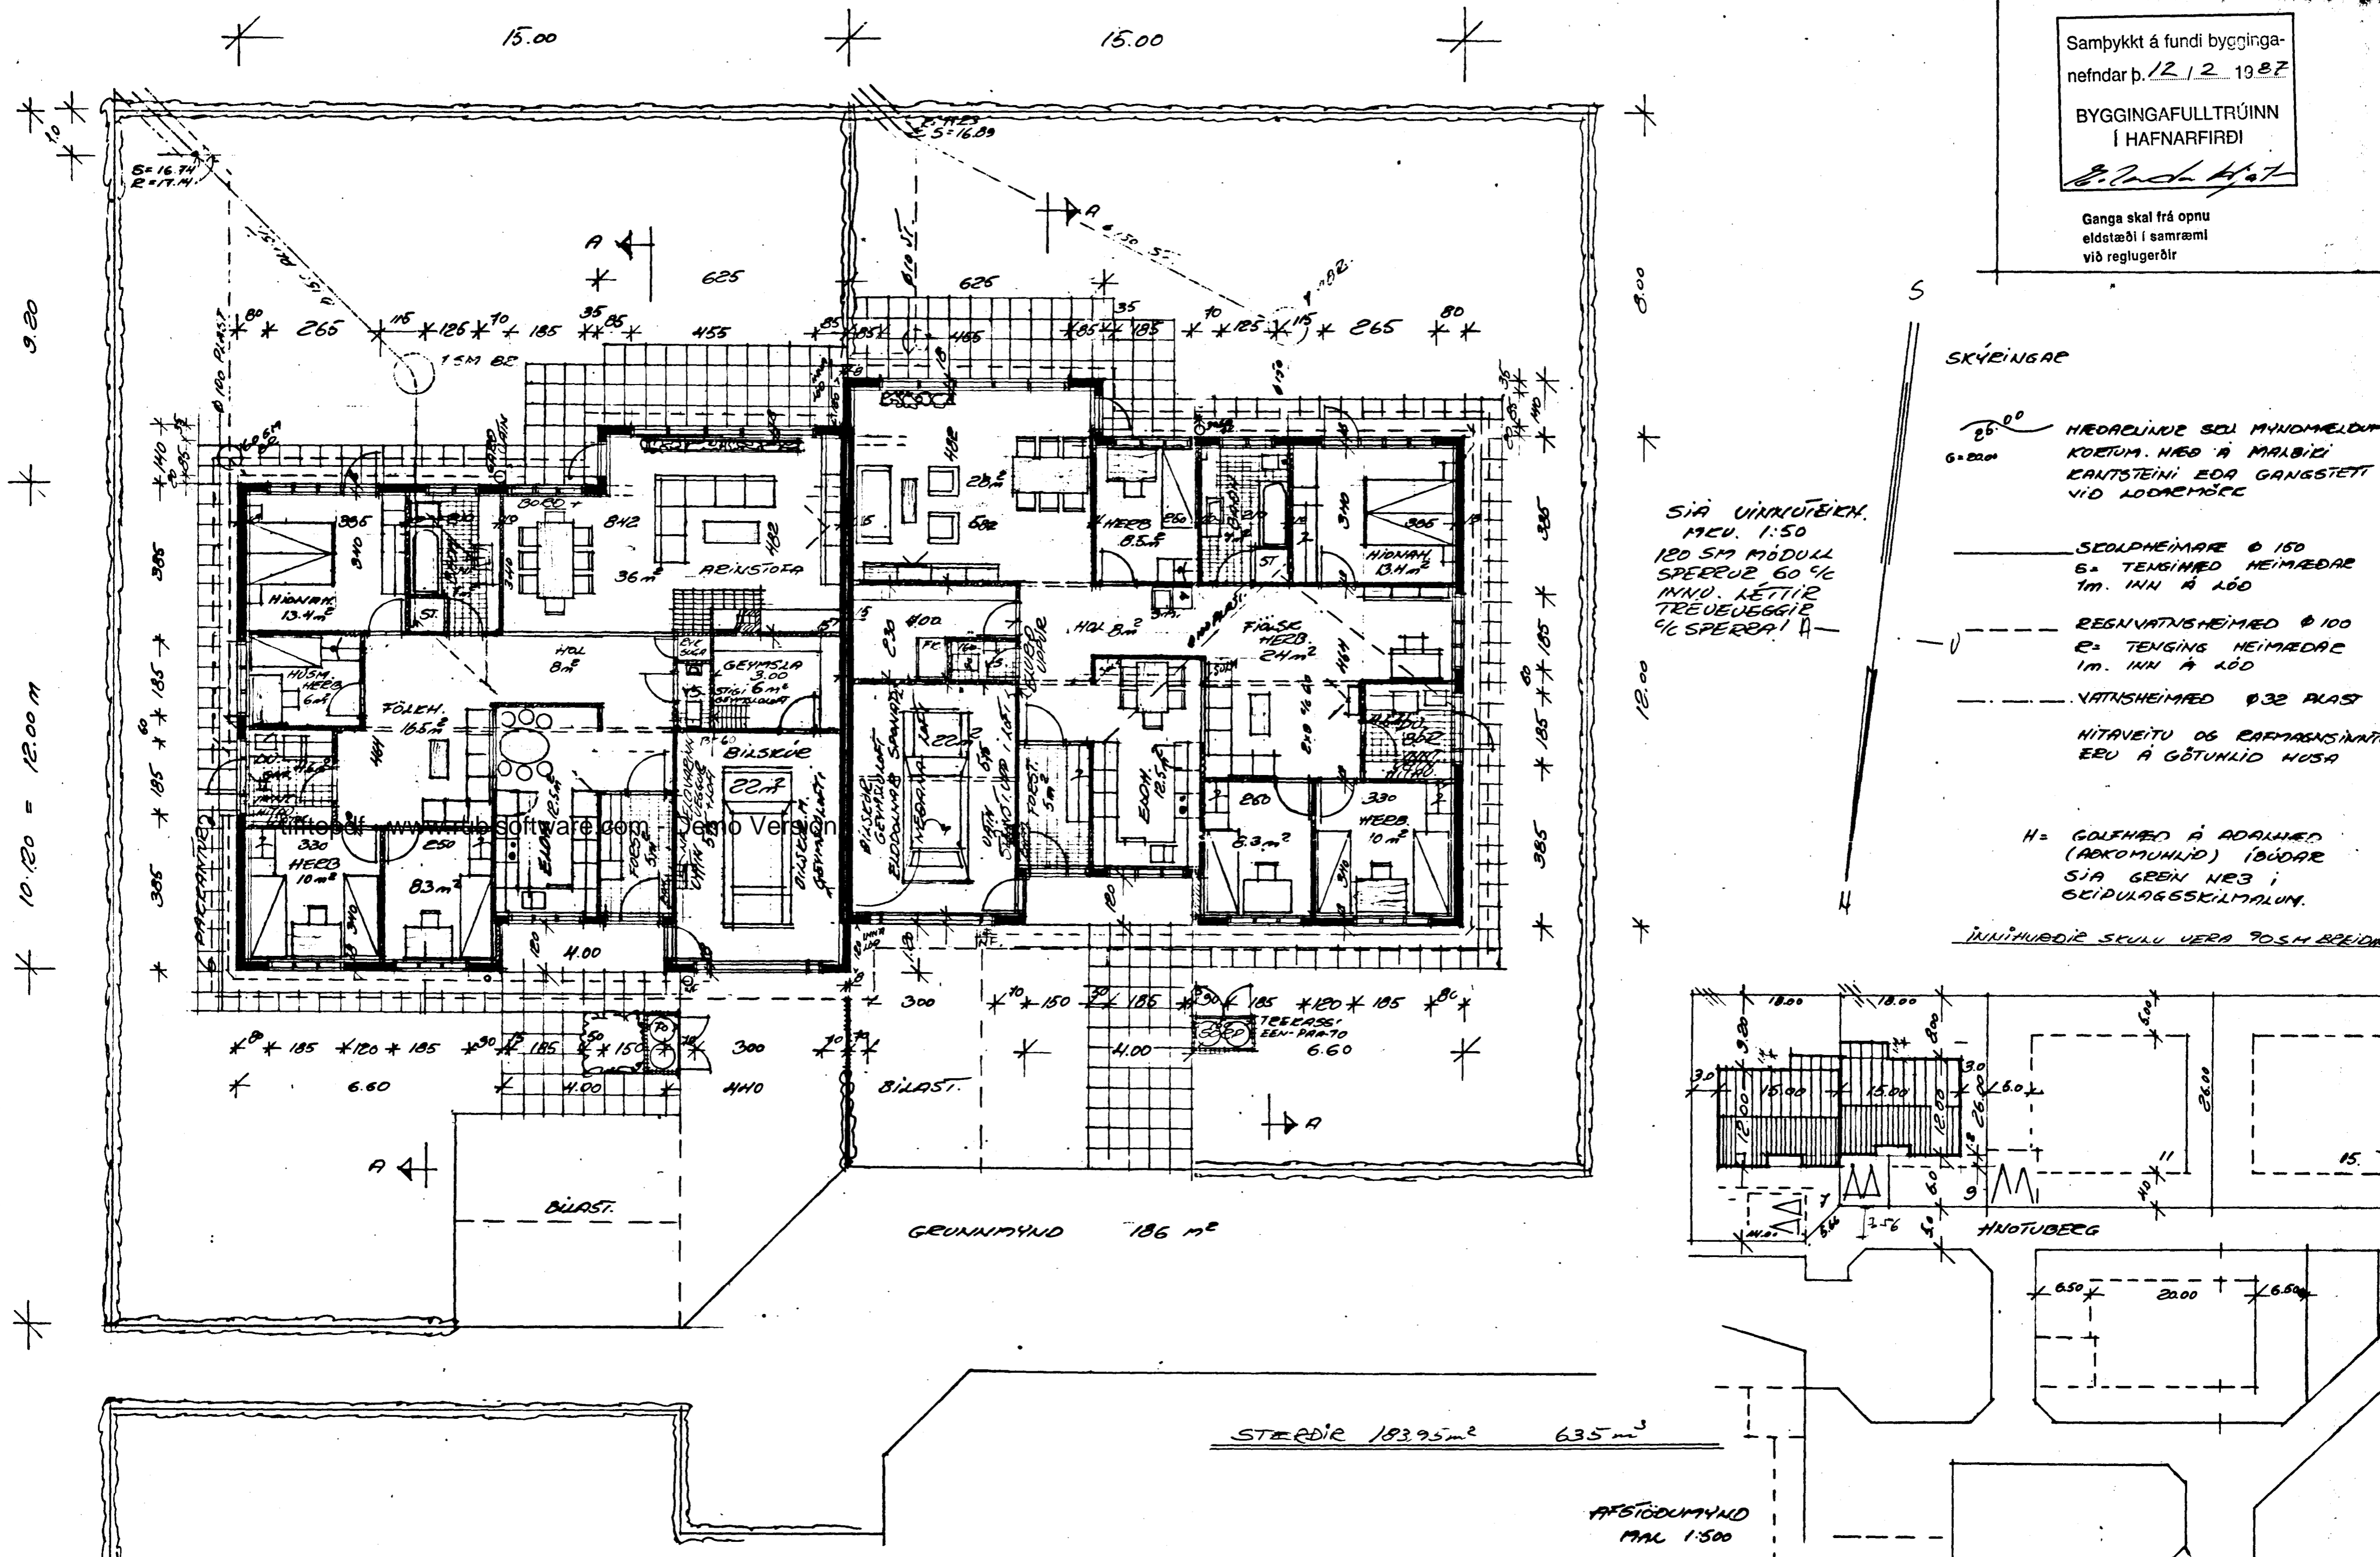

SKÝRINGAR


6.200 HREÐALINDUR SOLI MYNDMELDUM
KORTUM. HEBB Á MALBÍÐI
KANTSTEINI EDA GANGSTETT
VIÐ LÖGGERÐIR

SJÁ VINKUVEIKI.
MÆL. 1:50
120 SM MÓDULL
SPERRUR 60%
INN. LETTI
TRÉVEGGIR
% SPERRA! A

- SOLDFHEIMAR 0 150
 - 6= TENGIMED HEIMADAE
1m. INN Á LÖD
 - REGNVATNSHEIMED 0 100
 - 2= TENGING HEIMADAE
1m. INN Á LÖD
 - VATNSHEIMED 0 32 PLAST
- HITAVEITU OG RANNASINATÖC
ERU Á GÖTUNLID NUSA

H= GOLFHEIÐ Á ADALHEIÐ
(ADKOMULID) 100AR
SJA GRÉN NEI I
SKIPULAGSSKILMALUM.

INNIBUDDIR SKULU VERA 90SM BREIDAR

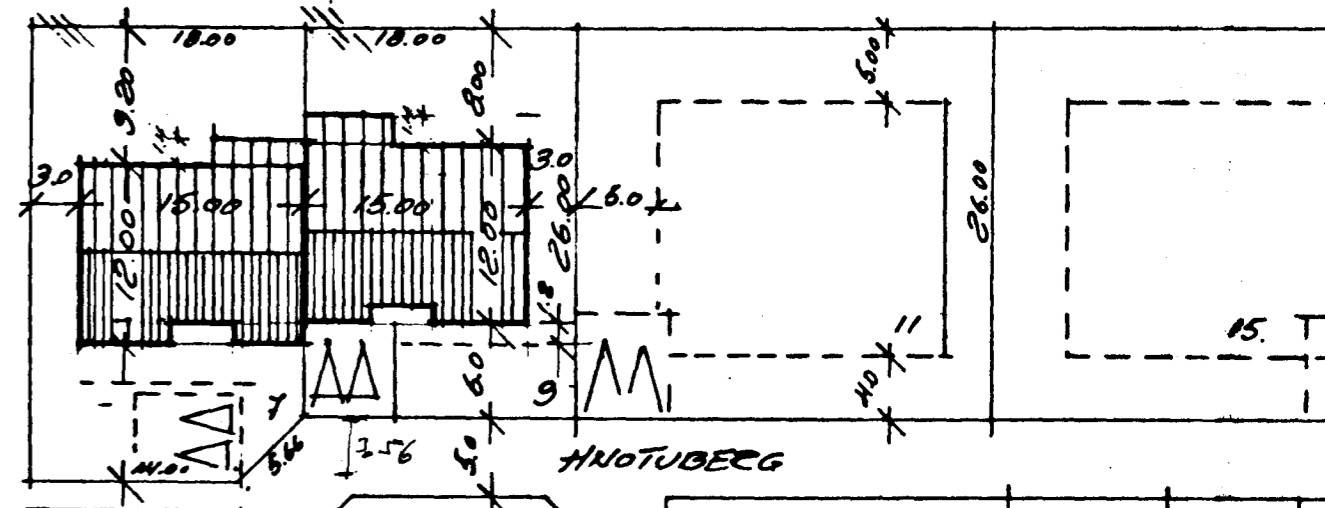

GRUNNMYND 186 m²

STÆÐIR 183,95 m² 635 m³

AFSTÖÐUMYND
MÁL 1:500

HNOTUBERG 2 OG 3 SETBERGSLANDI HAFNARF.
EVC I DES 86 18.12.86 2. JAN 87.
GRUNNMYNDIR AFSTADD
MÁL 1:100 1:500
TEIKN AGUST FRÍÐGEIRSSON BYGGM.
William Guðnason