


Stuðpúðar skulu vera 40 sm langir og úr Ø25 galvanhúðuðum stálrorum.

STUÐPÚÐAR

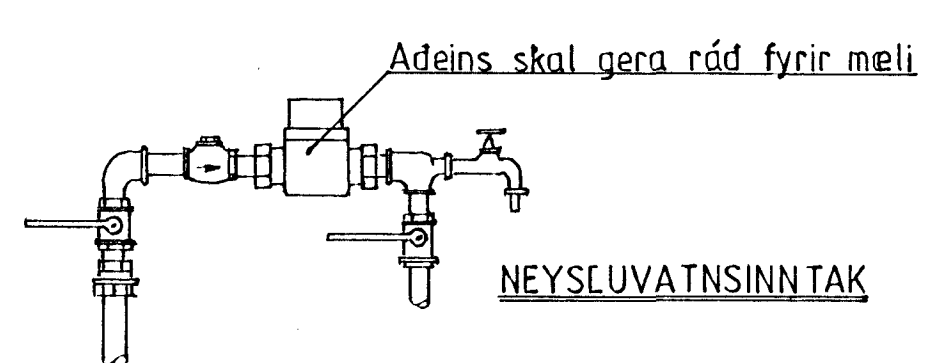


NEYSLUVATNSINN TAK

Allar neysluvatnslagnir innanhúss skulu vera galvanhúðaðar stálpípur skv. Din 2440. Neysluvatnspípur fyrir heitt vatn skal einangra með glerullarhólkum og vefjast plastdúk eða einangrunarhólkum úr plastefnum af vidurkenndri gerð. Neysluvatnslagnir fyrir kalt vatn skal einangra með einangrunarhólkum úr plastefnum af vidurkenndri gerð. Lagnir skulu lagðar þannig að nægilegt pláss sé fyrir þenstu. Neysluvatnskerfi skal þrýstireyna með 10 bar þrýstingi og skal hann standa óbreyttur í einn sólarhring. Ad öðru leiti skal allur frágangur vera í samræmi við gildandi reglugerð um neysluvatnslagnir.

TAFLA FYRIR GRUNNGILDI q_n HREINLÆTISLAGNA

	Tákn	Kalt	Heitt 80°C
Blöndunartæki í bílskúr	SV	0,2	0,12
Blöndunartæki við eldhúsvask	EV	0,2	0,12
Uppþvottavél	UV	0,2	
Gardvatn	GK	0,3	
Blöndunartæki þvottahús	SK	0,2	0,12
Þvottavél	ÞV	0,2	0,12
Badkar	BK	0,3	0,18
Vatnssalerni	VS	0,1	
Skolskál	BI	0,1	0,06
Sturta	ST	0,2	0,12
Gardkrani	GK	0,3	
Handlaug	HL	0,1	0,06
Samtals		2,4	0,9

- - - - - HEITT NEYSLUVATN
 - · - · - · HRINGRÁSARLÖGN FYRIR HN.
 - - - - - KALTNEYSLUVATN

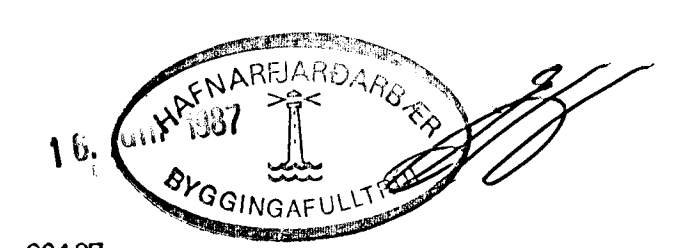

GRUNNMYND SJÁ TEIKN. NR. 20187

NÚMÉR	FJÖLDI	EINING	HEITI	FRAML. NR. / STADALL	ATHUGASEMD
BREYTINGAR			HNUTUBERG 7 NEYSLUVATNSLAGNIR		HANNAÐ: <i>Sigurður Jónsson</i>
NR.	DAGSETNING	AR. NAFN.			TEIKNAD: <i>Sigurður Jónsson</i>
					SAMPYKKT:
					MÆLIKVARDI: 1:50
					DAGSETNING: maí '87
			SIGURÐUR JÓNSSON	TFÍ	NR. 30187
			VÉLTÆKNIFRÆÐINGUR/PÍPULAGNINGAMEISTARI		
			SEBÓLSBRAUT 41, KÓPAVOGI		