


Samþykkt á fundi bygginga-  
nefndar þ. 12.12.1987

BYGGINGAFULLTRÚINN  
HAFNARFIRÐI

*E. Jónsson*

Ganga skal frá opnu  
eldstæði í samræmi  
við reglugerðir

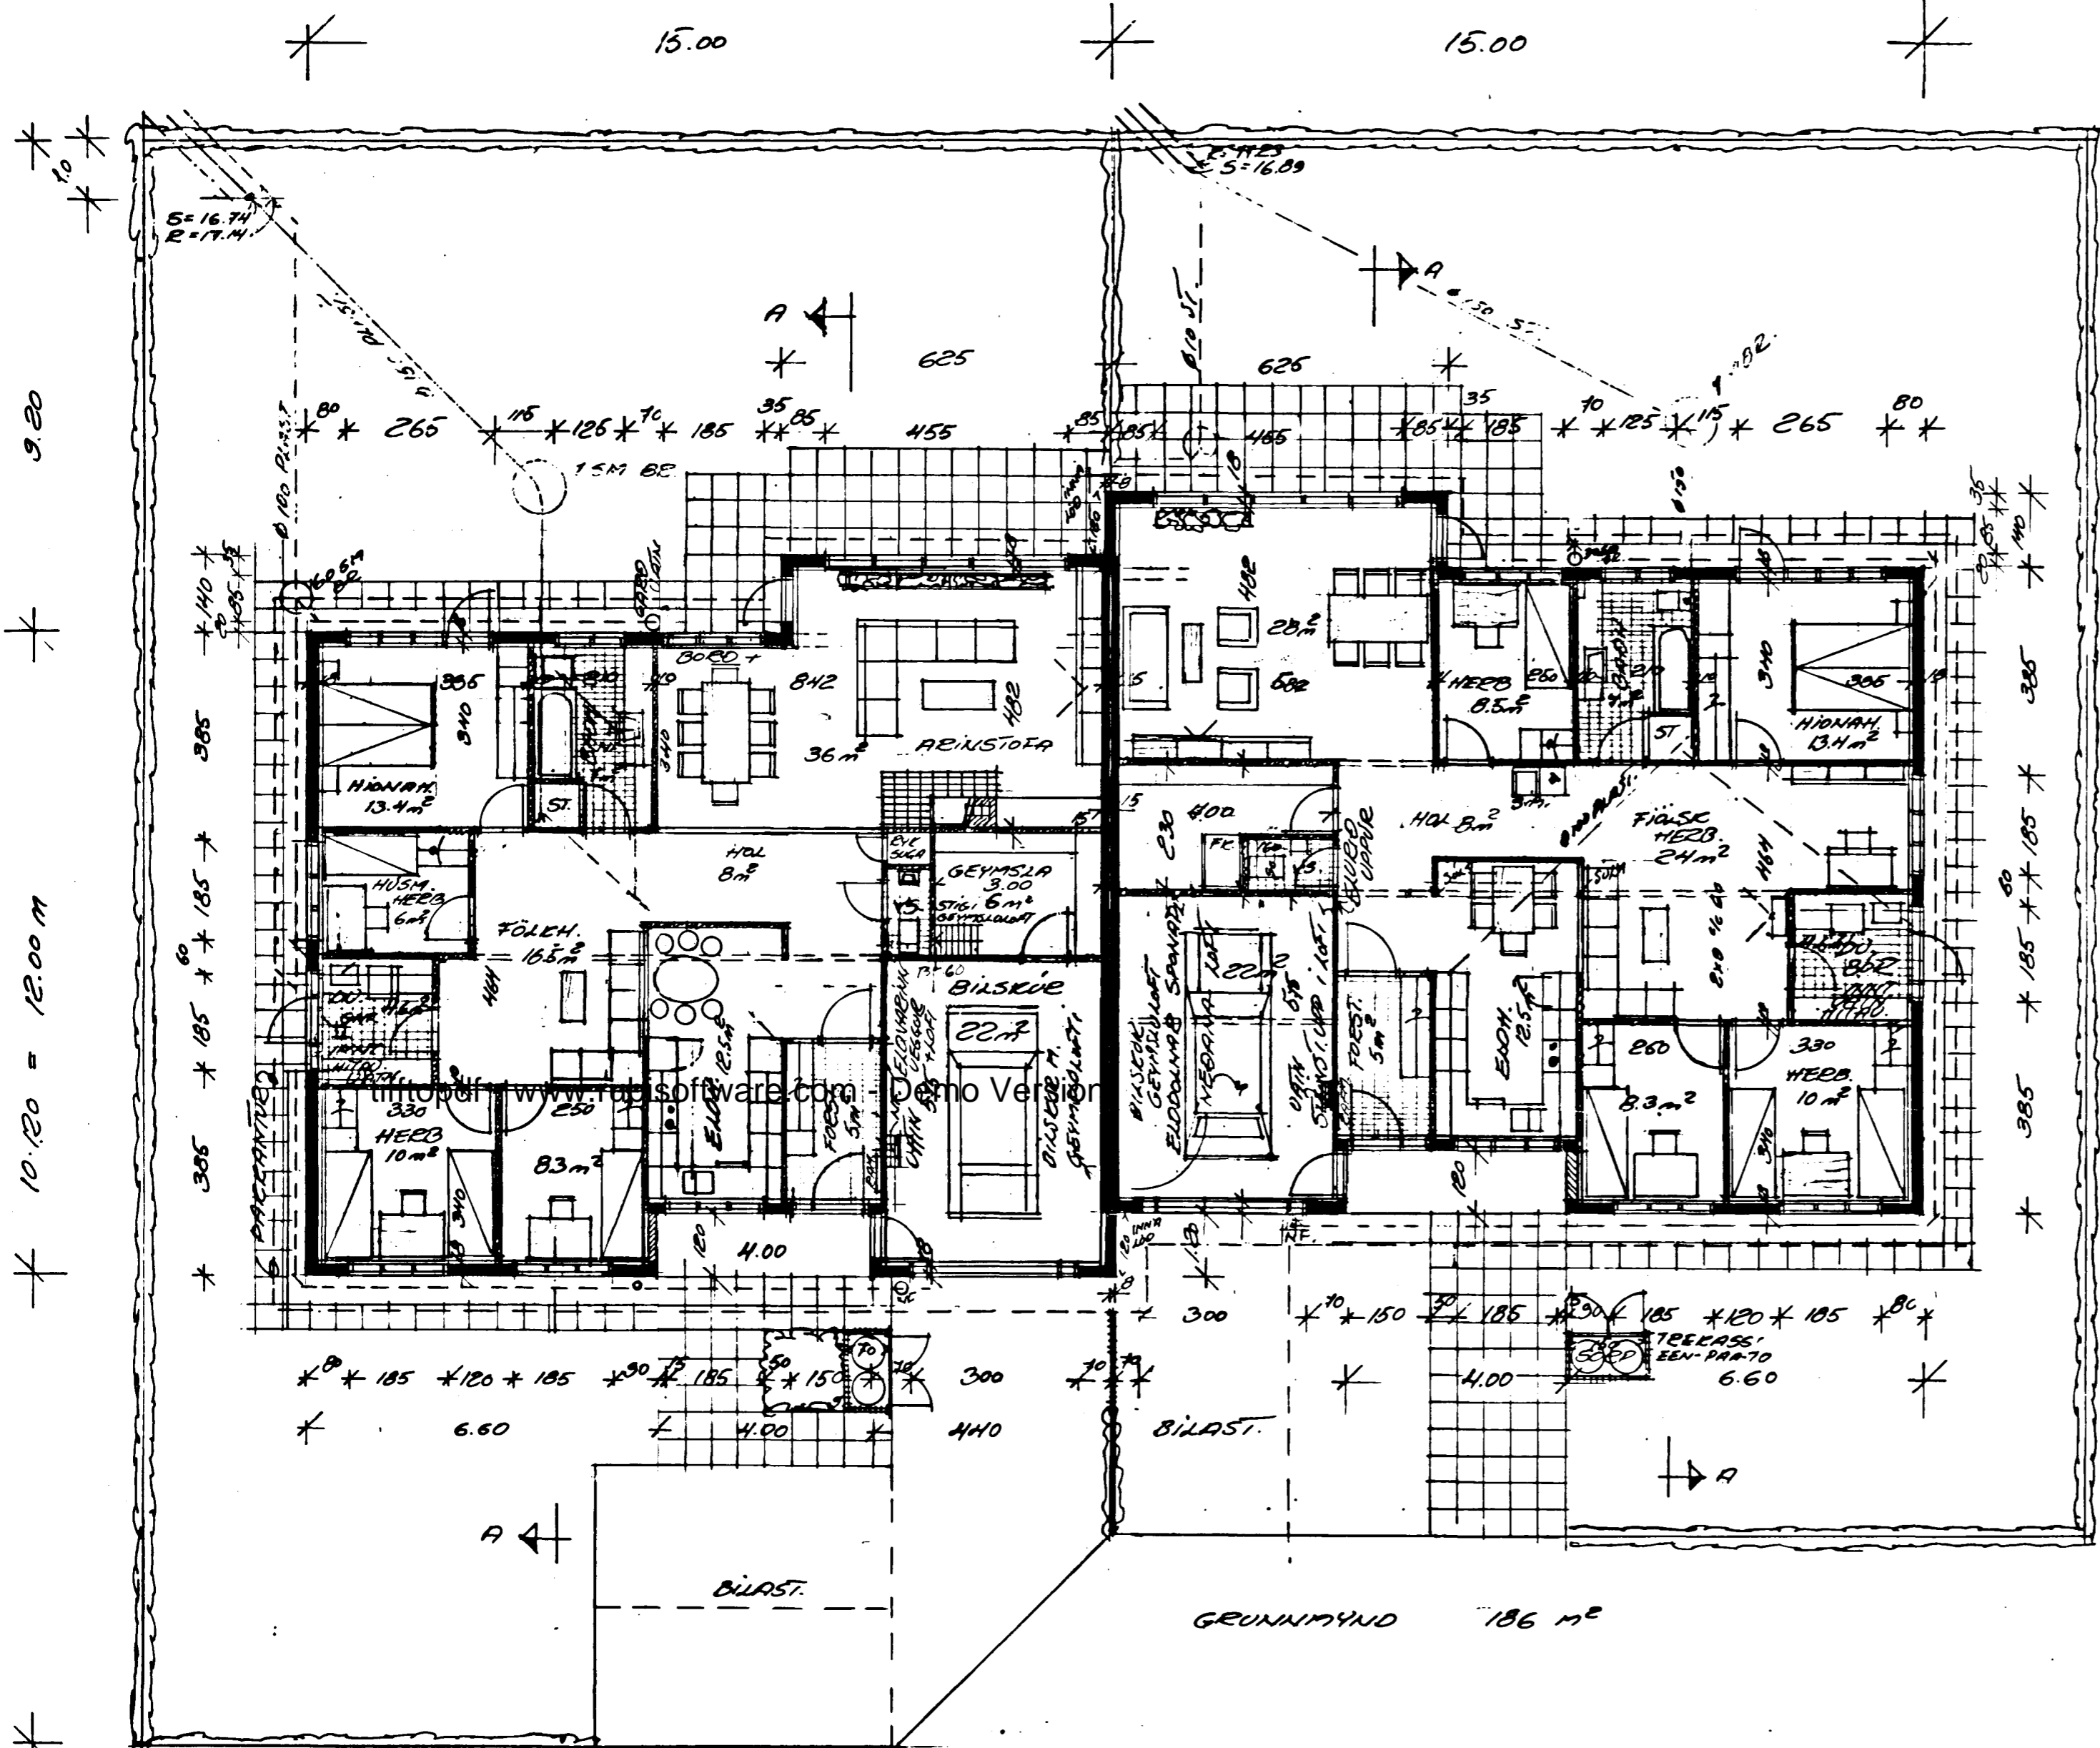


9.80  
10.20 = 12.00 m  
12.00  
12.00

SKÝRINGAR

- 26°  
6=2000 HRODLINEU SÖU MYNDMELDUM KORTUM. HÆÐ A MALBÍKI KAUSTEINI EÐA GANGSTETT VIÐ LODAEMÖRK
- SEDLPHÉIMARE Ø 150  
S= TENGING HEIMADAR 1m. INN Á LÖD
- REGNVATNSHEIMARE Ø 100  
E= TENGING HEIMADAR 1m. INN Á LÖD
- VATNSHEIMARE Ø 32 PLAST  
HITAVEITU OG RARFAGSINNÞÖC ERU Á GÖTULÍÐ HÚSA
- H= GOLFHÆÐ Á ADALHÆÐ (AROMUHLÍÐ) ÍBÚÐAR SJA GRÆN NÆB Í GELPULAGSSKILMALUM.

SJA VINKRÖFLEIÐ.  
MÆU. 1:50  
120 SM MÖÐULL  
SPERRUR 60%  
INN. LÉTTIR  
TRÉVEGGIR  
% SPERRA!

INNVIÐUR SKULU VERA 90 SM BREIDAR

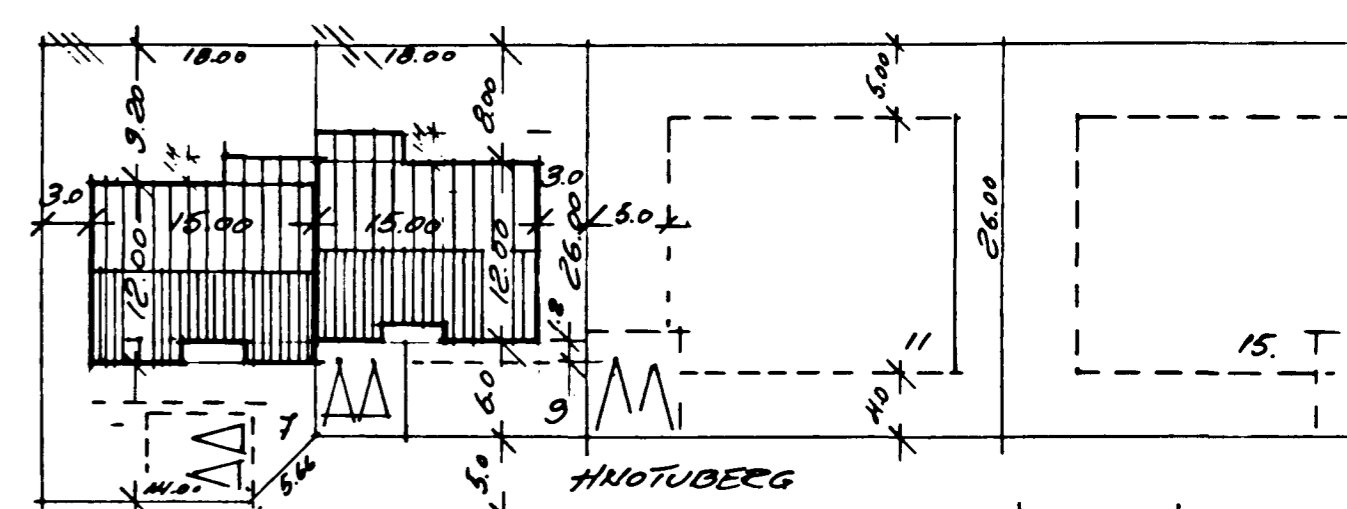

GRUNNMÝND 186 m²

STÆÐIR 183.9 m²

635 m³

AFSTÖÐUMÝND  
MÁL 1:500

HNOTUBERG 7 OG 9 SETBERGSLANDI HAFNARF.  
RVE I DES 86 13.12.86 2. TAN 87.  
GRUNNMÝNDIR AFSTADA  
MÁL 1:100 1:500  
TEIÐU AGUST FRÍÐGEIRSSON BYGGM.

*Hilmar Jónsson*