
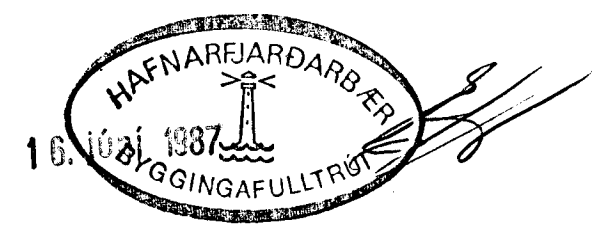


1 2 3 4 5 6 7 8 9 10 11

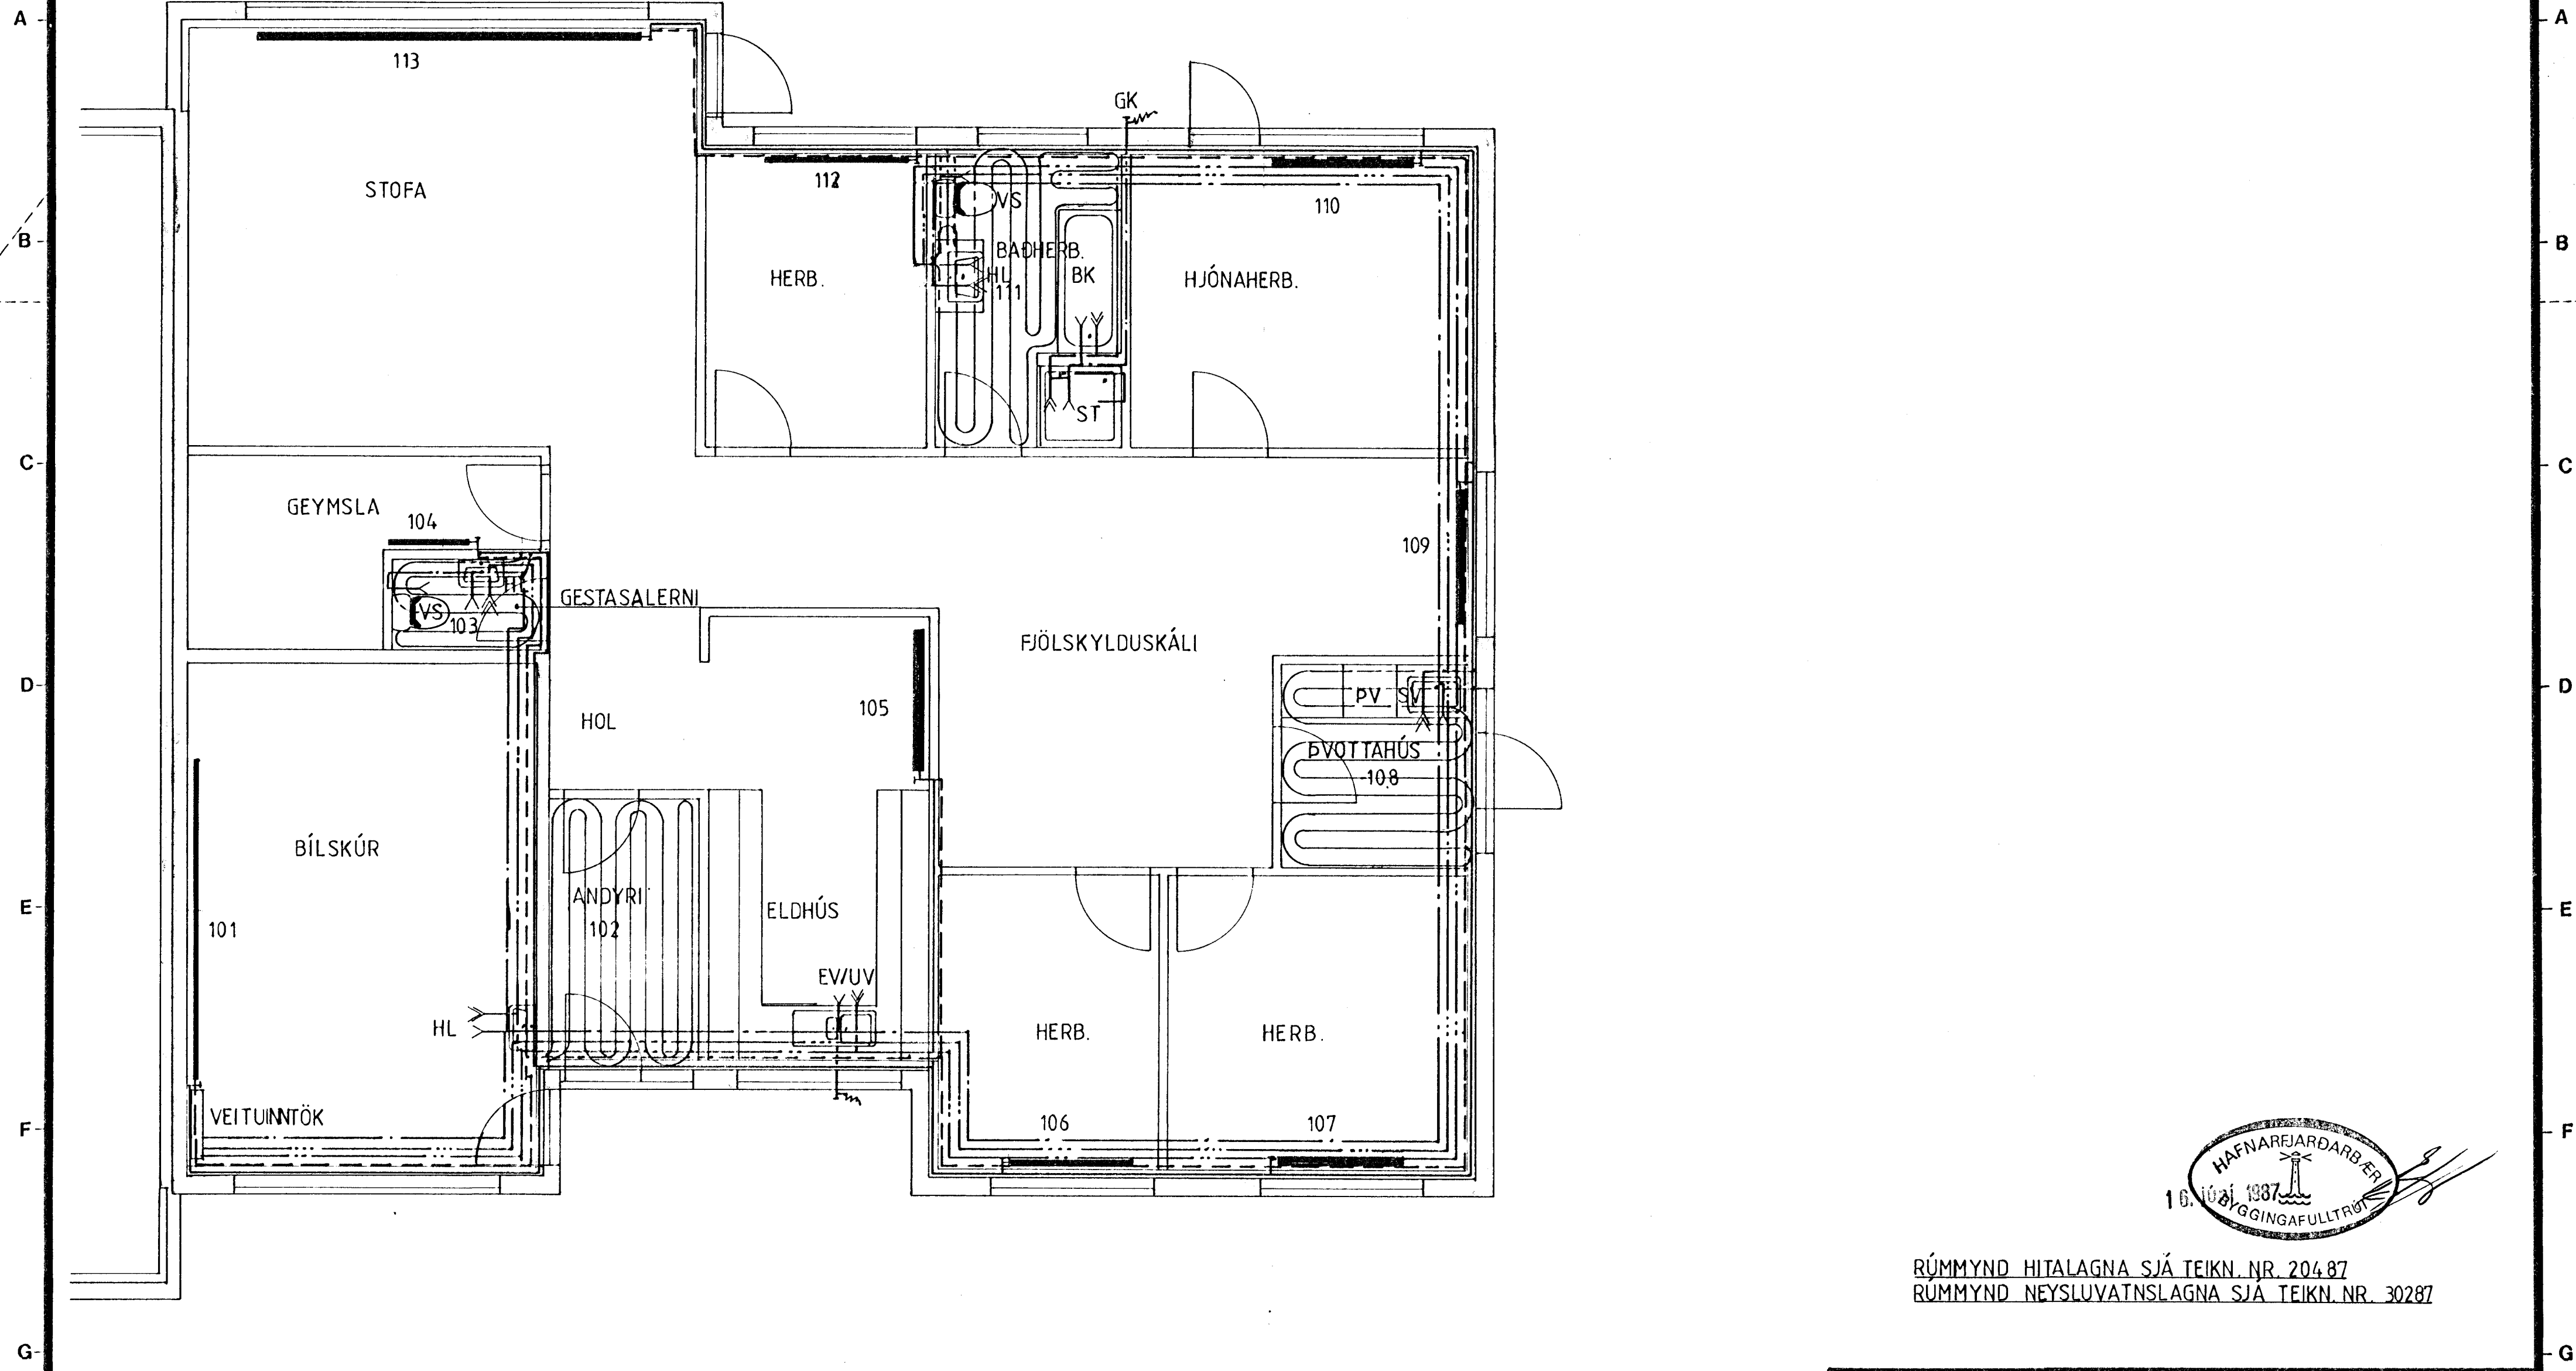

RÚMMYND HITALAGNA SJÁ TEIKN. NR. 20487
 RÚMMYND NEYSLUVATNSLAGNA SJÁ TEIKN. NR. 30287

NÚMÉR	FJÖLDI	EINING	HEITI	FRAML. NR. / STADALL	ATHUGASEMD
BREYTINGAR			HNOTUBERG 9 GRUNNMYND HITA OG VATNSLAGNA	FRAMMAD: <i>Dagur Jónsson</i>	TEIKNAD: <i>Dagur Jónsson</i>
NR.	DAGSETNING	AR. NAEM.			
			SIGURÐUR JÓNSSON	DAGSETNING: júní '87	
			VÉLT/EKNIFRÆÐINGUR/PIPULAGNINGAMEISTARI SÆBÓLSBRAUT 41, KÓPAVOGI	TFI	NR. 20387

1 2 3 4 5 6 7 8 9 10 11