
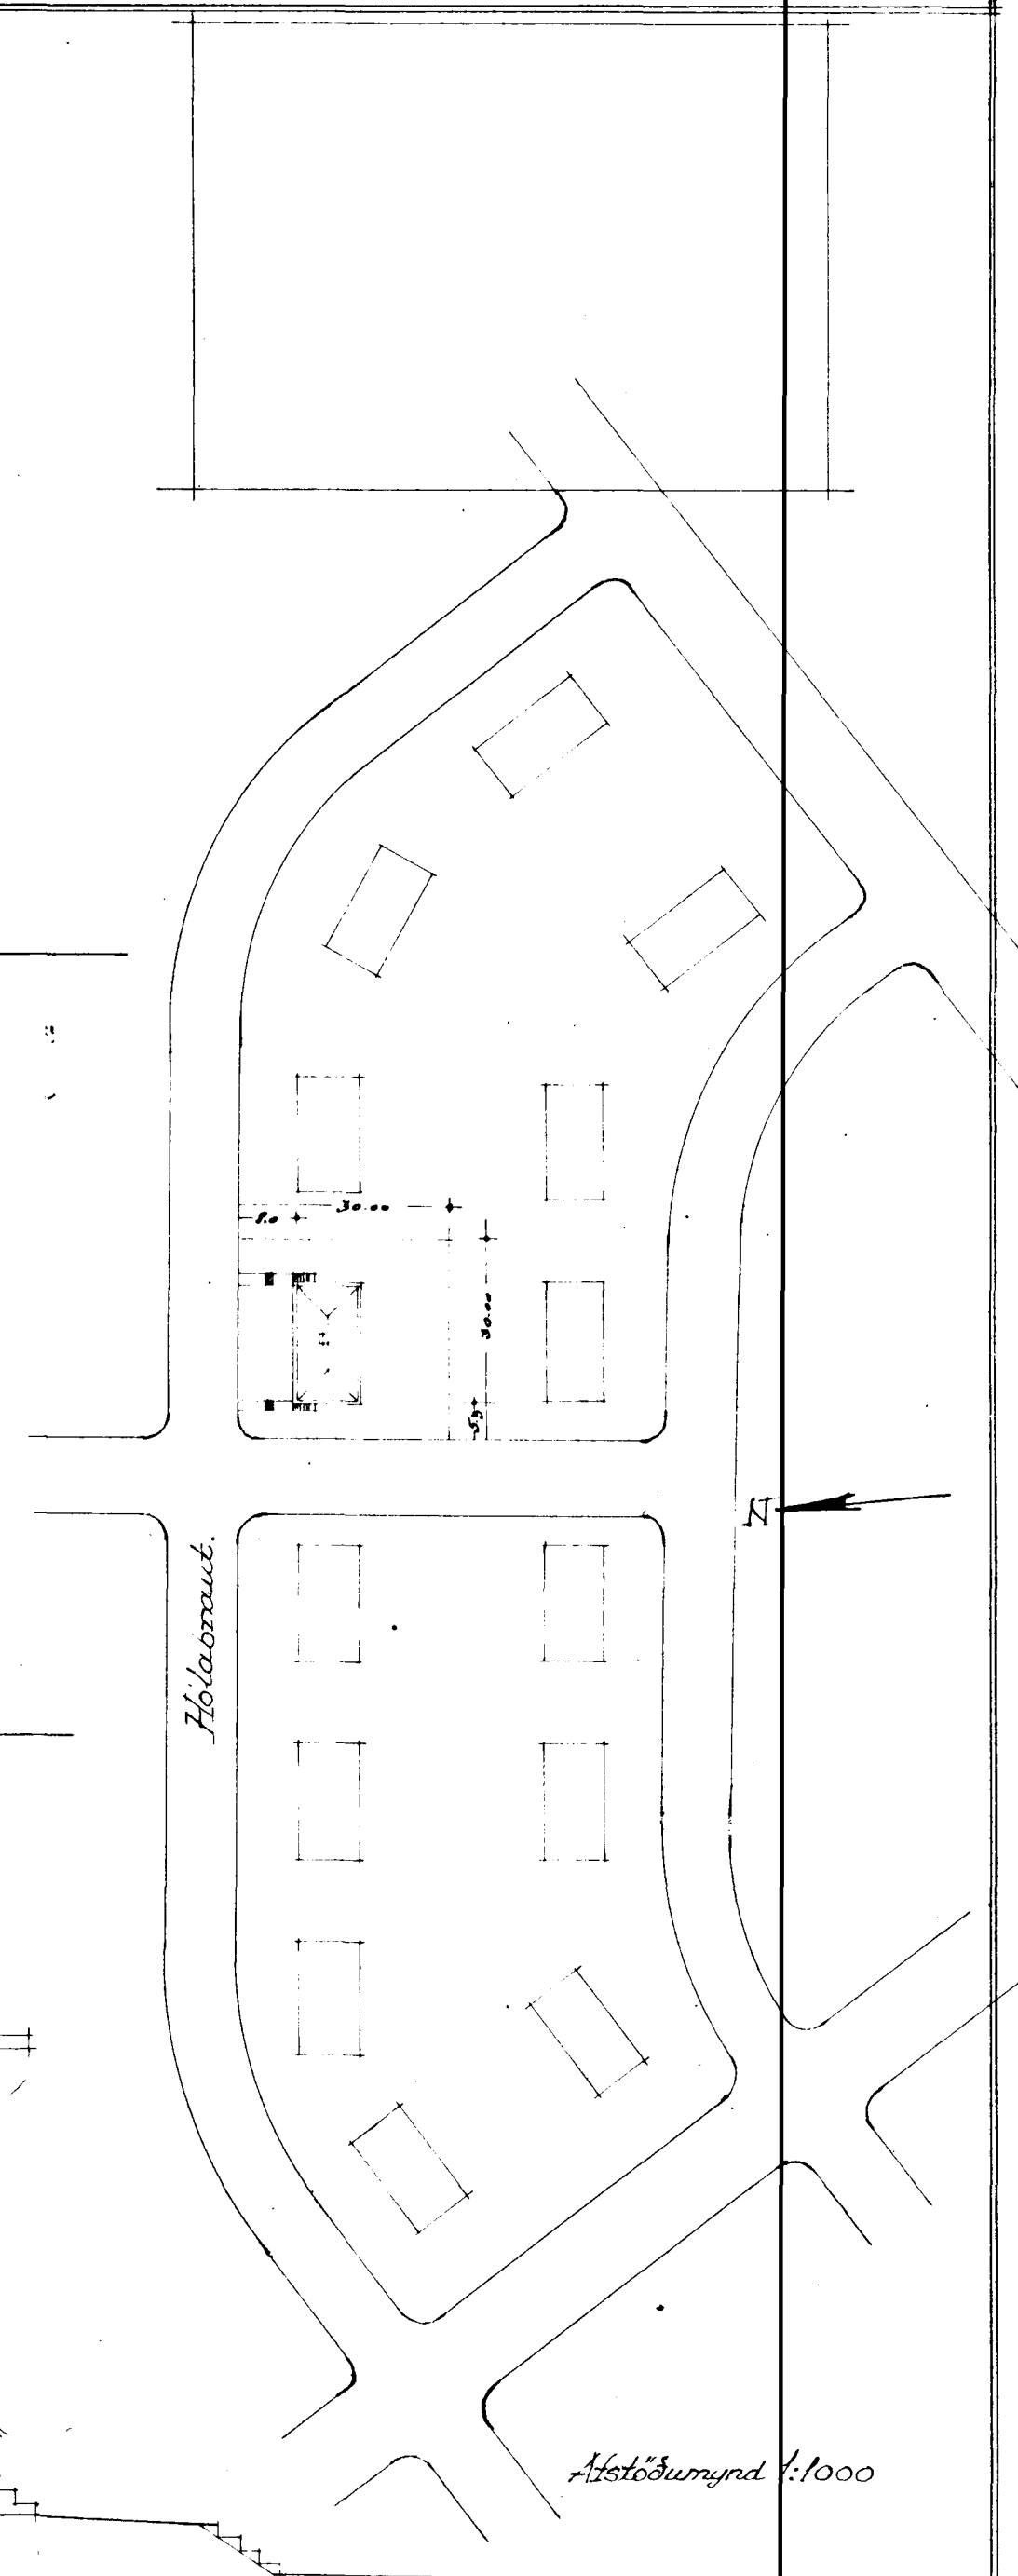
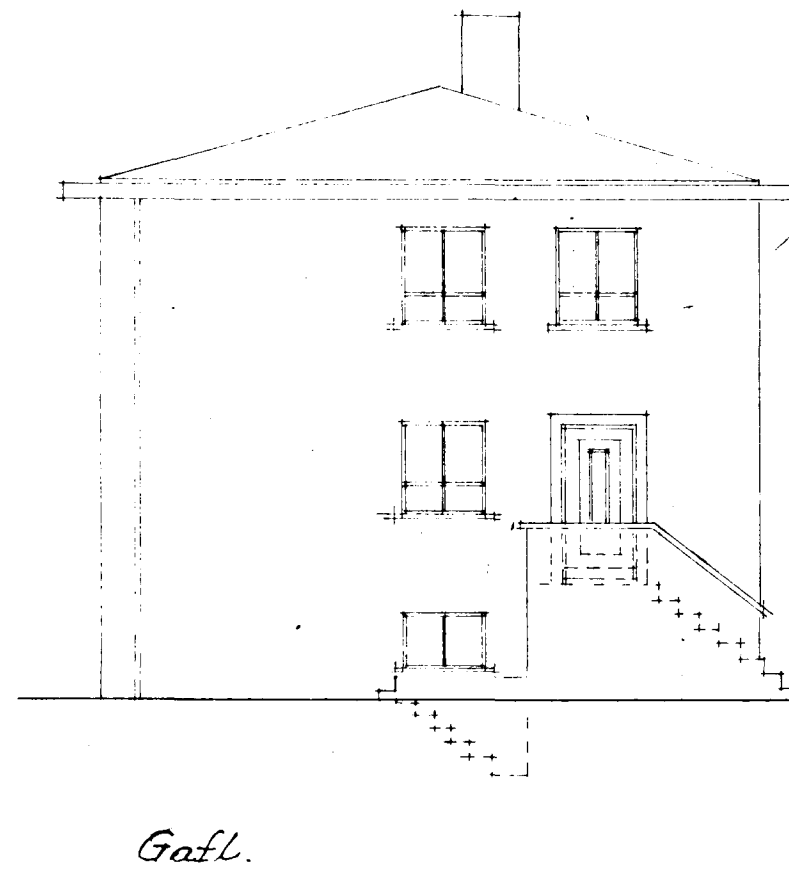
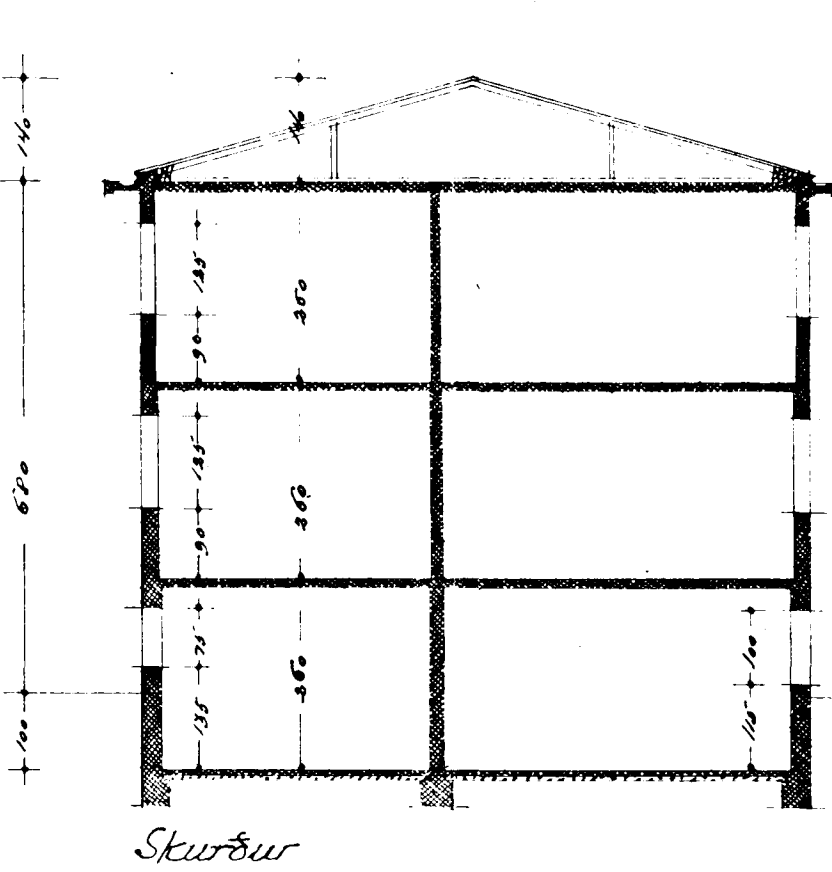
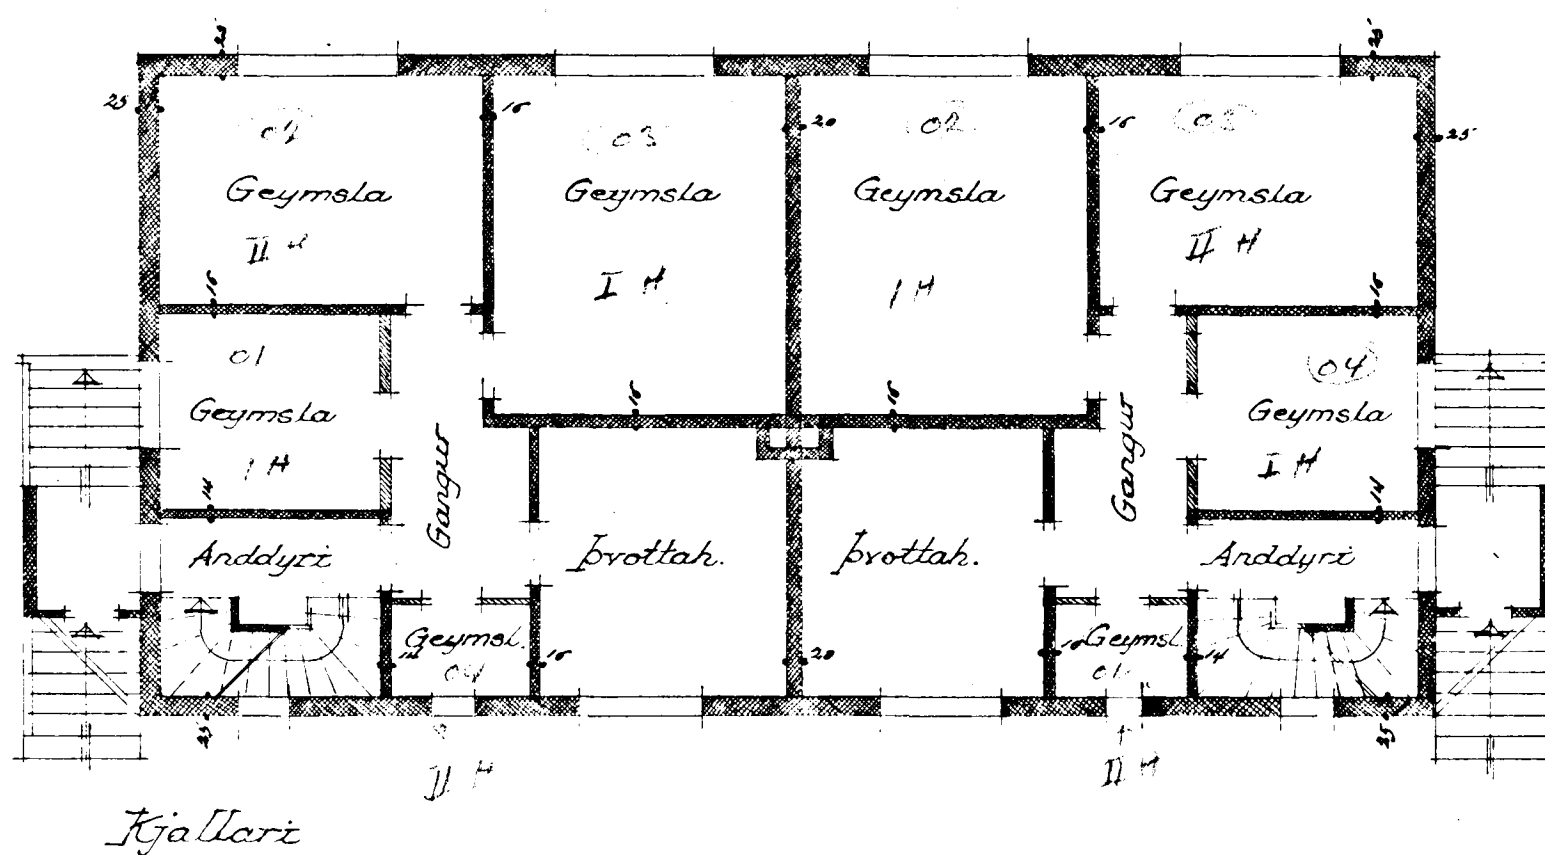
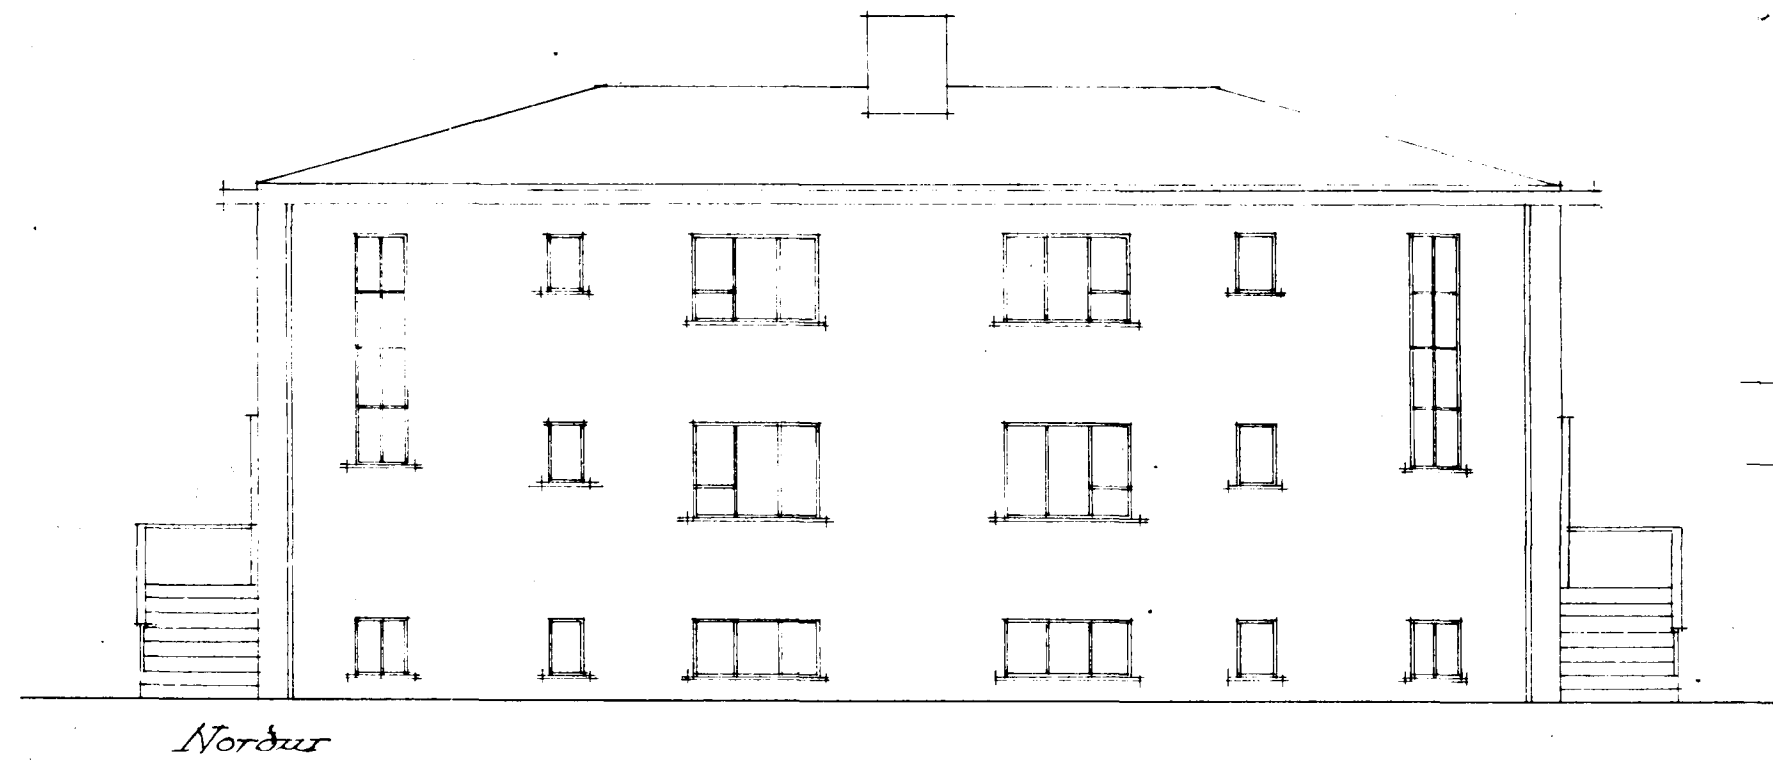
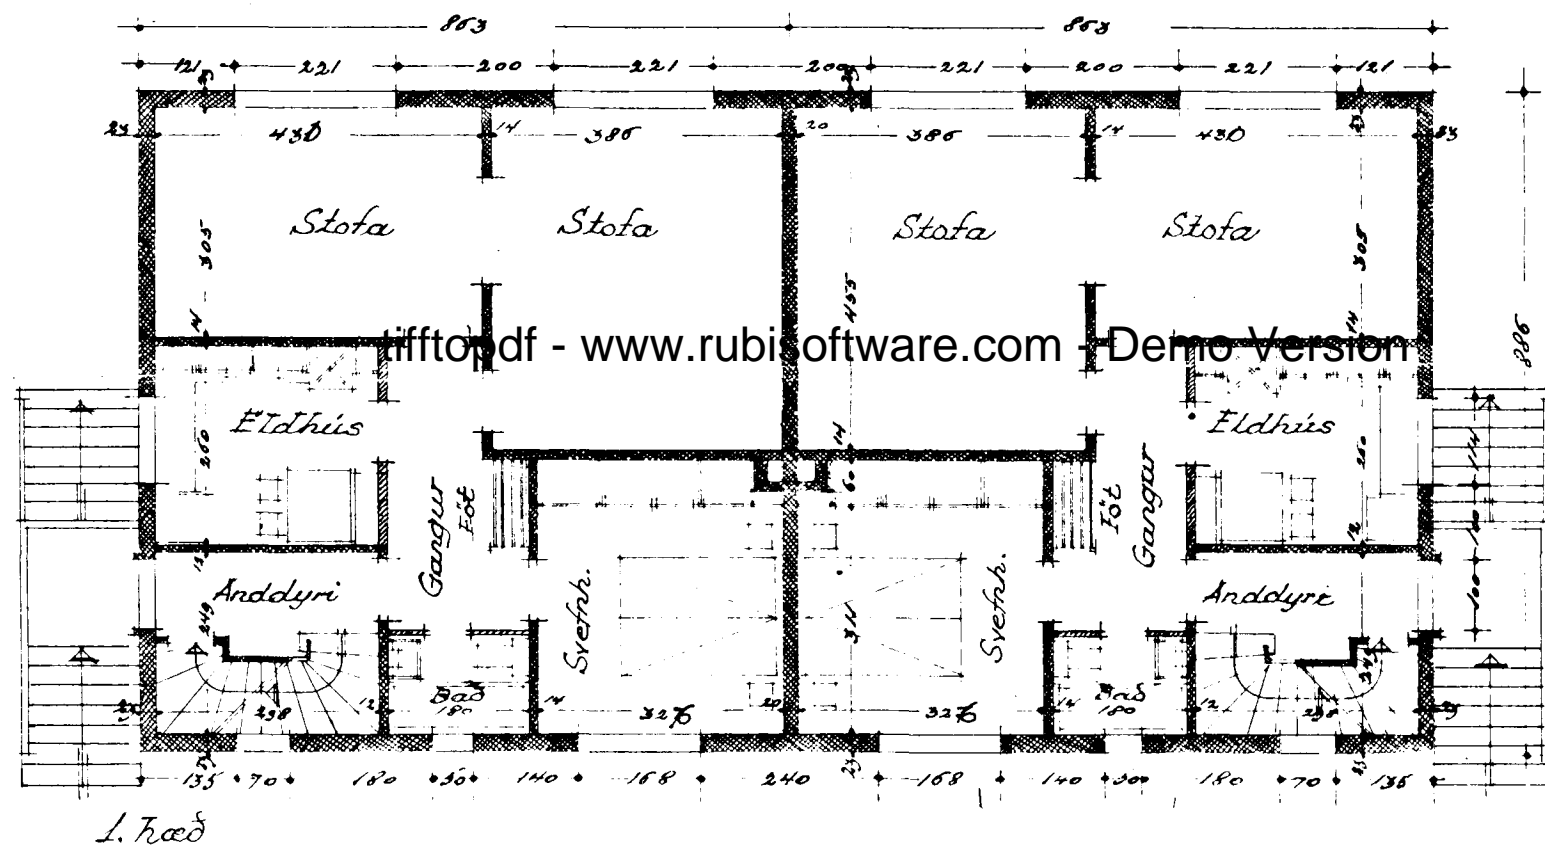
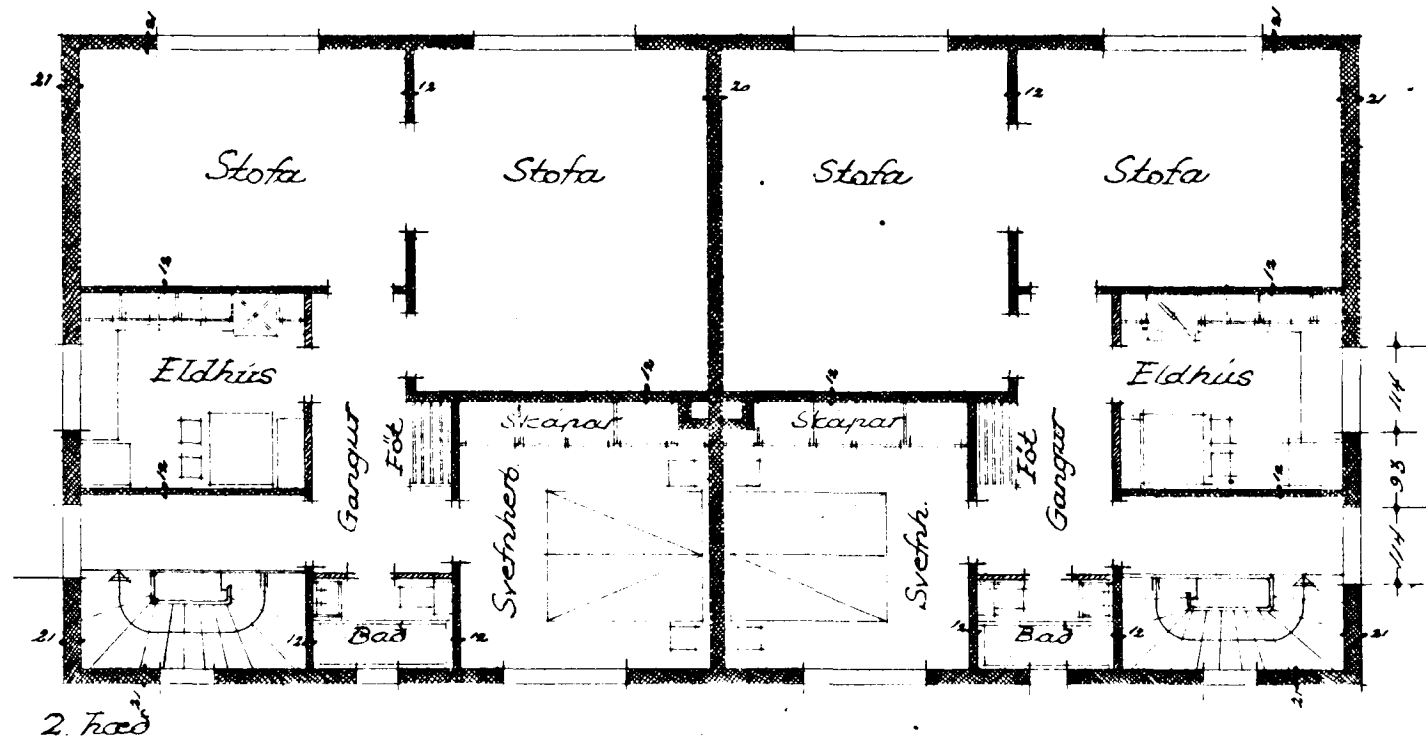


HÓLABRAUT 13-15

Verkamannabústaðir í Hafnarfirði

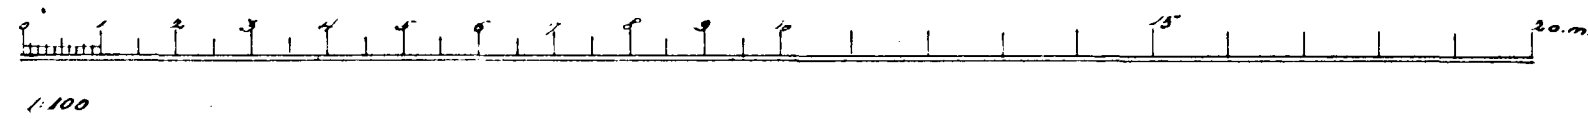

Reykjavík í ágúst 1950
f. h. húsnæðisráðgjafi
B. Sveinsson