



Skýringar

- Hæð rofa skal vera 110cm. frá fullfráengnu gólf.
- Hæð rofa í hjónaberbergi sé 80cm.
- Hæð tengla L og F séu 20cm.
- DS. sé 130cm
- Hæð veggljósa sé 170cm.
- Hæð veggljósa í wc. og baði sé 200cm.
- Hæð veggljósa í eldhúsi sé 150cm.
- Hæð tengla við eldavél sé 30cm.
- Hæð tengla við viftu sé 200cm.
- Hæð úti ljósa sé 170cm.
- Smáspennu og lágsennu tenglar skulu vera í sama ramma þar sem það á við.
- Málstraumur rofa og tengla sé 10A
- Rör séu 16mm plastipipur og vir 1,5q
- Rör fyrir eldavél 20mm plastipipur og vir 4q
- Taka skal mál milliveggja skv. smíðateikningu.


Snið af töfluvegg

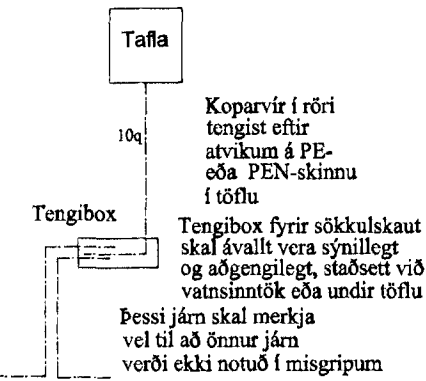

Grunnmynd sökkulveggja

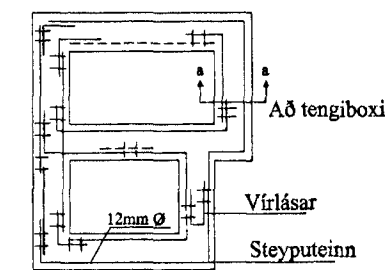

Snið í töfluvegg

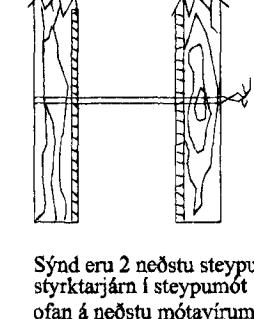

Virlásar



**Elys**  
Rafagnateikningar

Reykjavíkurvegi 60 Hafn.  
s. 565-4755 fax: 555-4959

Þóður Kristjánsson Rafv.m. kt. 040851-4969  
V. Elma Cates Tælnit. kt.131155-3529

Hólabraut 17 Hafnarfirði  
Grunnmynd 1 hæð

Lágsþenna, Smáþenna  
Skýringar og Sökkulskaut

Teikning nr: 301-99	Dagss: 20-03-99	Hannað: <i>[Signature]</i>
Mkv: 1:50	Blað: 1 af 4	Teiknað: