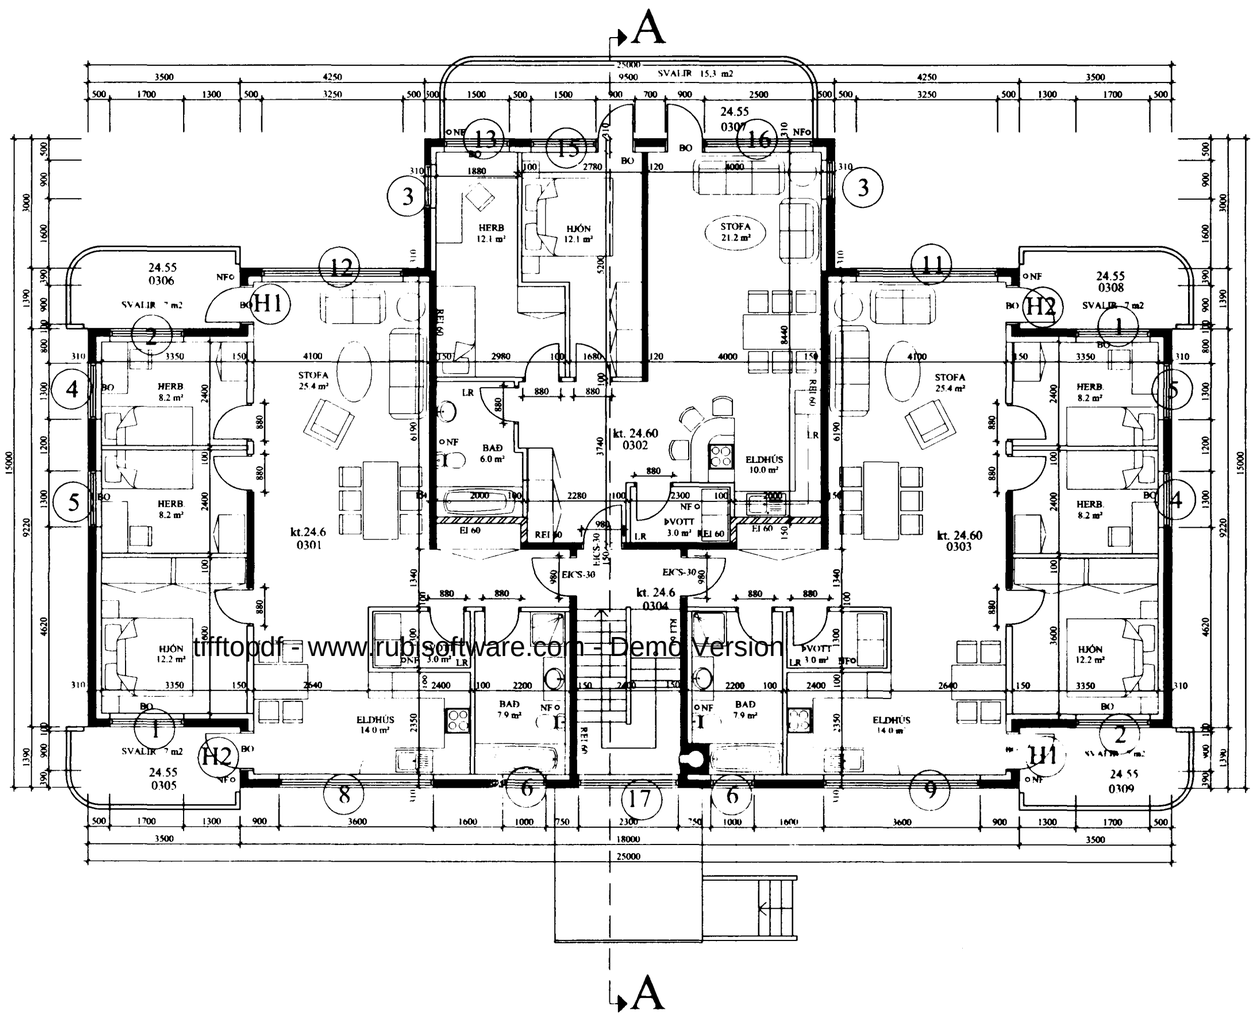

GRUNNMYND 3. HÆÐ

tifftopdf - www.rubisoftware.com - Demo Version

Samþykkt þann
15 JÚLÍ 1999
Byggingafulltrúinn í Hafnarfirði
F.h. Kristján Þórarinsson

Skráningartafla: Hólabraut 17 — **Skrásetjari:** Ágúst Þórðarson
Landnúmer: 176189 — **Kennitala:** 041051 4509
Matshlutanúmer: 01 — Útgáfa 4.01 — **Dags.:** 01.11.1998

Uppskipting og lýsing — Stærðir

ÍX Lóðun	Í1 Rými herb.nr.	Í2 Notkun texti	Í3 Hafuð flokkun	Í4 Eignarhald	Í5 Brúttó rúmmál m³	Í5M Millifl. m²	Í6 Stigar m²	Í7 Ox m²	Í8 Brúttóflötur m²	Í9 Brúttóflötur sh.-tal	Í10a Sameign min	Í10b Sameign max	Í11 Brutto rúmmál m³	Í12 Nettóflötur m²	Í13 Brl.flatarmál m²	Reiknuð stærð	Í17 Skatta-rúmmál m³
		Matshluti			1 245.1	0.0	16.6	16.6	919.5	7.0			3 053.5	765.5	826.1		1 942 040
		Botn											63.4				
	01	**1. hæð**			318.1	0.0	8.3	0.0	318.1	7.0			861.1	273.3	236.5		
A	0101	**Íbúð**	N	0101	111.2				111.2		2.70	2.70	300.2	94.8	111.2	2.70	255 960
A	0102	**Bílgeymsla**	B	0101	23.0				23.0		2.70	2.70	62.1	20.7	23.0	2.70	55 890
A	0103	**Bílgeymsla**	B	0301	24.0				24.0		2.70	2.70	64.8	21.3	24.0	2.70	57 510
A	0104	**Bílgeymsla**	B	0203	35.8				35.8		2.70	2.70	96.7	29.6	35.8	2.70	79 920
A	0105	**Geymsla**	N	0201	8.1				8.1		2.70	2.70	21.9	7.6	8.1	2.70	20 520
A	0106	**Geymsla**	N	0202	9.5				9.5		2.70	2.70	25.7	7.4	9.5	2.70	19 980
A	0107	**Geymsla**	N	0301	8.9				8.9		2.70	2.70	24.0	7.4	8.9	2.70	19 980
A	0108	**Geymsla**	N	0302	8.0				8.0		2.70	2.70	21.6	7.4	8.0	2.70	19 980
A	0109	**Geymsla**	N	0303	8.0				8.0		2.70	2.70	21.6	7.4	8.0	2.70	19 980
A	0110	**Hjól og Vagnar**	N	X	24.4				24.4		2.70	2.70	65.9	23.0			
A	0111	**Gangar**	U	X	25.4				25.4		2.70	2.70	68.6	21.2			
A	0112	**Stigagangur**	U	X	14.7		8.3		14.7	7.0	2.70	2.70	39.7	13.0			
A	0113	**Anddyri**	U	X	9.1				9.1		2.70	3.12	26.8	5.8			
A	0114	**Sorpgeymsla**	T	X	8.0				8.0		2.70	2.70	21.6	6.7			
C	0115	**Tröppur**	U	X	3.2				3.2								
	02	**2. hæð**			309.0	0.0	8.3	8.3	300.7	0.0			834.3	246.1	294.8		
A	0201	**Íbúð**	N	0201	105.8				105.8		2.70	2.70	285.7	84.3	105.8	2.70	227 610
A	0202	**Íbúð**	N	0202	83.2				83.2		2.70	2.70	224.6	73.2	83.2	2.70	197 640
A	0203	**Íbúð**	N	0203	105.8				105.8		2.70	2.70	285.7	84.3	105.8	2.70	227 610
A	0204	**Stigagangur**	U	X	14.2		8.3	8.3	5.9		2.70	2.70	38.3	4.3			
B	0205	**Svalir**	S	0201	7.0				7.0							1.00	7 000
B	0206	**Svalir**	S	0201	7.0				7.0							1.00	7 000
B	0207	**Svalir**	S	0202	15.3				15.3							1.00	15 300
B	0208	**Svalir**	S	0203	7.0				7.0							1.00	7 000
B	0209	**Svalir**	S	0203	7.0				7.0							1.00	7 000
	03	**3. hæð**			309.0	0.0	0.0	8.3	300.7	0.0			834.3	246.1	294.8		
A	0301	**Íbúð**	N	0301	105.8				105.8		2.70	2.70	285.7	84.3	105.8	2.70	227 610
A	0302	**Íbúð**	N	0302	83.2				83.2		2.70	2.70	224.6	73.2	83.2	2.70	197 640
A	0303	**Íbúð**	N	0303	105.8				105.8		2.70	2.70	285.7	84.3	105.8	2.70	227 610
A	0304	**Stigagangur**	U	X	14.2		8.3	8.3	5.9		2.70	2.70	38.3	4.3			
C	0305	**Svalir**	S	0301	7.0				7.0							1.00	7 000
C	0306	**Svalir**	S	0301	7.0				7.0							1.00	7 000
C	0307	**Svalir**	S	0302	15.3				15.3							1.00	15 300
C	0308	**Svalir**	S	0303	7.0				7.0							1.00	7 000
C	0309	**Svalir**	S	0303	7.0				7.0							1.00	7 000
	04	**Þakrými**			309.0	0.0	0.0	0.0	0.0	0.0			460.4	0.0	0.0		
A	0401	**Þakrými**	V	X	309.0						1.60	2.38	460.4				

Athugasemdir

Sameignir sumra

Eignarhald

Eignarhald	Notkun texti	Brl. flatarmál m²	Sérrými m²	Sérrými og sameign m²
0101	**Íbúð**	134.2	311 850	311 850
0201	**Íbúð**	113.9	262 130	262 130
0202	**Íbúð**	92.7	232 920	232 920
0203	**Íbúð**	141.6	321 530	321 530
0301	**Íbúð**	138.7	319 100	319 100
0302	**Íbúð**	91.2	232 920	232 920
0303	**Íbúð**	113.8	261 590	261 590
	Alls	826.1	1 942 040	1 942 040

Breytt: 20.03 1999. Sturtubotn felldur út í miðíbúð (3.herb.)

T11
TEIKNISTOFAN SMIÐJUVEGI 11
200 KÓPAVOGI
S: 564 4680 FAX: 564 4681

Verkheiti	Hólabraut 17	Mkv.	1:100
Verkhluti	Grunnmynd 3. Hæð, Skráningartafla	Dags.	02.11.98
Hannað	Stefán Halldór 180454-3579	Blað nr.	3 af 6
Teiknað	Gunnar Birgisson	Breytt	20.03.99