Samþykkt þann
15 JULÍ 1999
Byggingafulltrúinn í Hafnarfirði
F.h. Kristján Þórarinsson

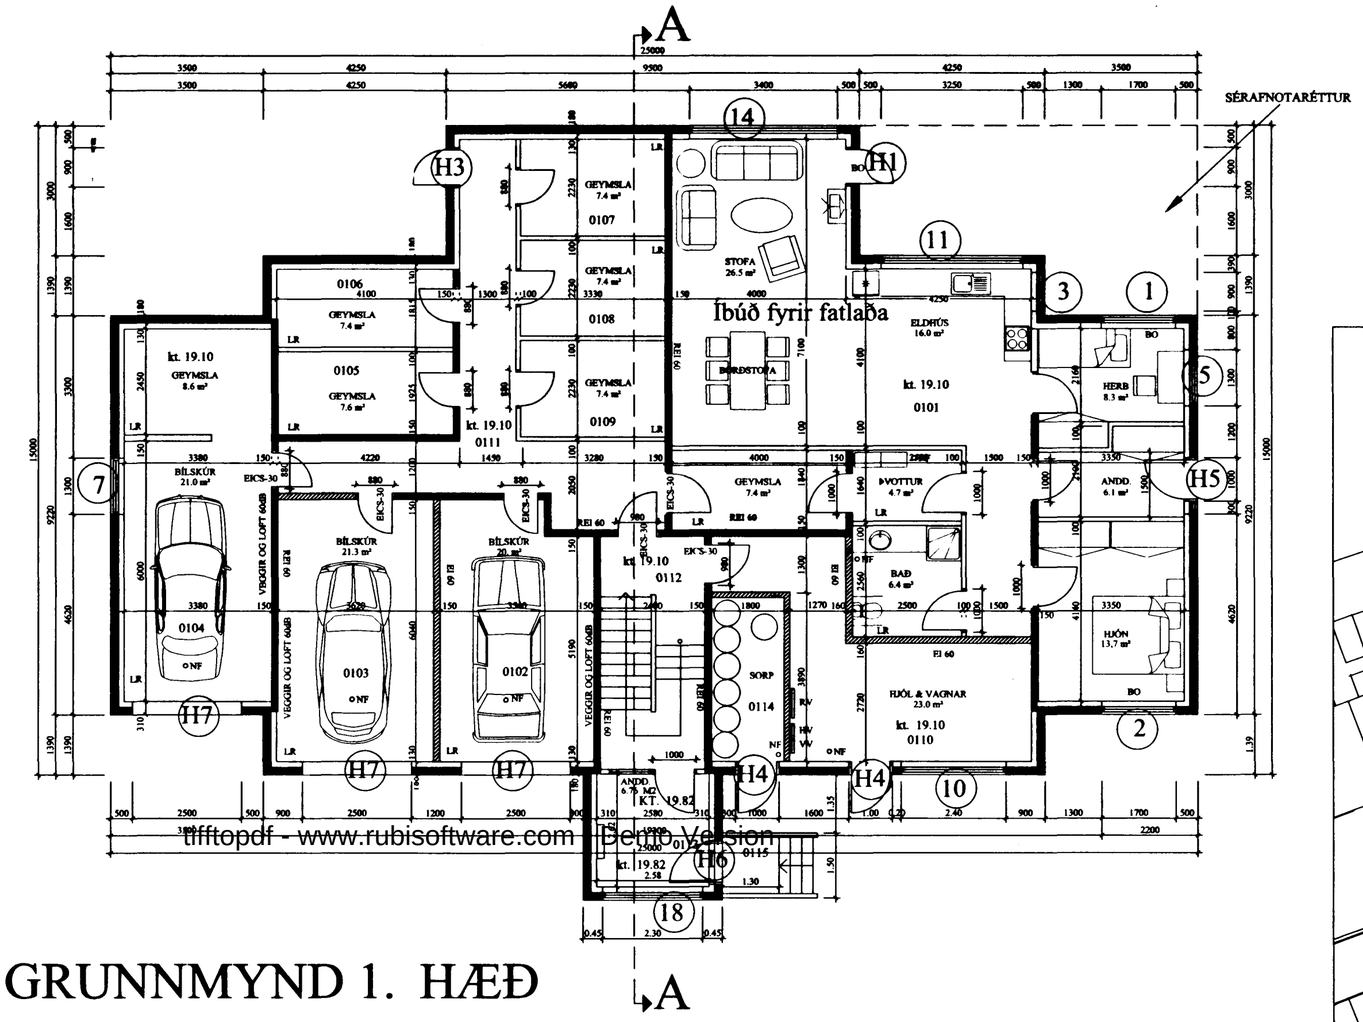

GRUNNMYND 1. HÆÐ

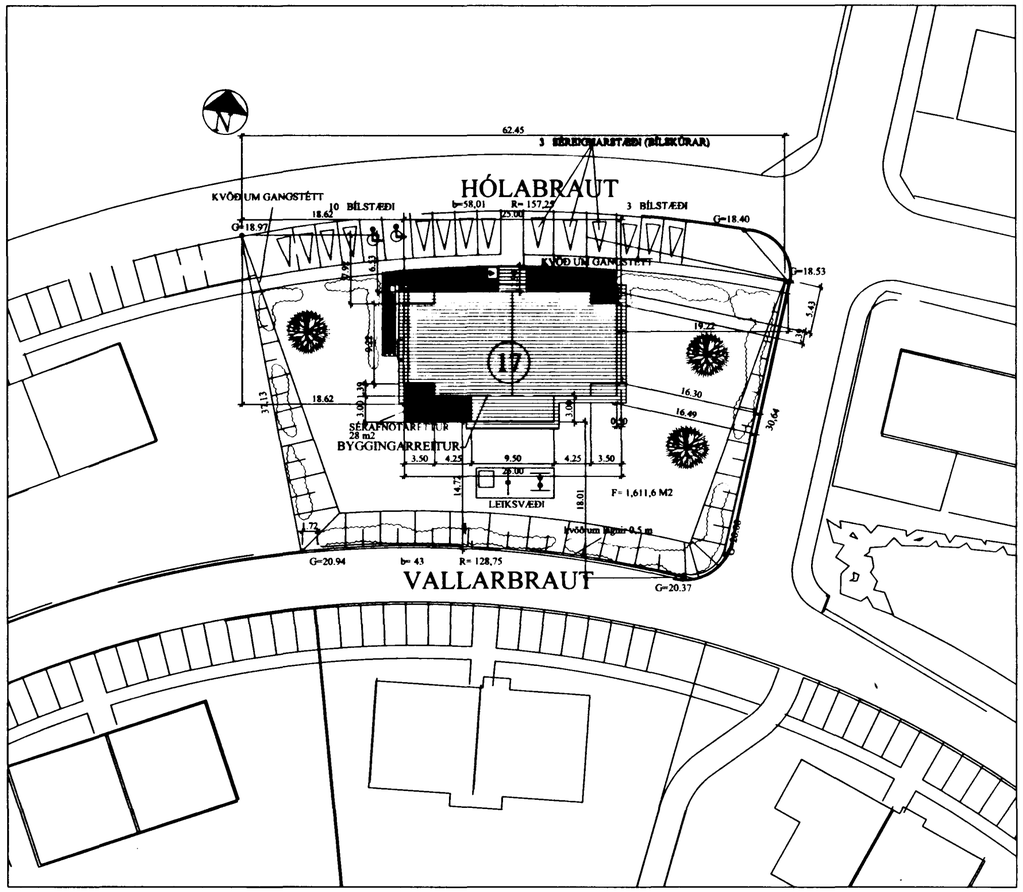

AFSTÖÐUMYND 1:500

STÆRÐIR :	FLATARMÁL	RÚMMÁL
HÚS	1.245 m2	3.053 m3
LÓÐ	2.189 m2	
NÝTINGARHLUTFALL	0.57	
BÍLASTÆÐI	12. STK. OG 3. STK. SÉREIGNARSTÆÐI = 15. STK.	

BYGGINGARLÝSING :

Undirstöður, útveggir, burðarveggir og milligólf eru úr járnbentri steinsteypu. Burðarvirki þaks er úr tré klætt borðaklæðningu. Ytri klæðning þaks með samanbræddumasfaltpappa , lektum og bárustáli. Þak einangrað með 150 mm polyestyreninangrun og ofan á hana sem efsta lag 50 mm harpressuð steinullareinangrun. Útveggir eru einangraðir með 100 mm plyestyreneinangun og múrhúðaðir að innan. Botnplata er einangruð með 75 mm plyestyrenereinangrun. U-gildi skal uppfylla ákvæði byggingarreglugerðar. Ytri klæðning útveggja er grófpússning. Gluggar og hurðir úr tré með einangrunargleri.

Breytt: 20.03 1999. Afstöðumynd rétt
Hurð bætt við úr geymslu frá íbúð jarðhæð að gangi

T11
TEIKNISTOFAN SMIÐJUVEGI 11
200 KÓPAVOGI
S: 564 4680 FAX: 564 4681

Verkheiti	Hólabraut 17	Mkv.	1:100/1:500
Verkhluti	Grunnmynd 1 Hæð, Afstöðumynd	Dags.	02.11.98
Hannað	Stefán Halfson KT. 180454-3579	Blað nr.	1 af 6
Teiknað	Gunnar Birgisson	Breytt	20.03.99