


TENGI MYND HITAVEITU

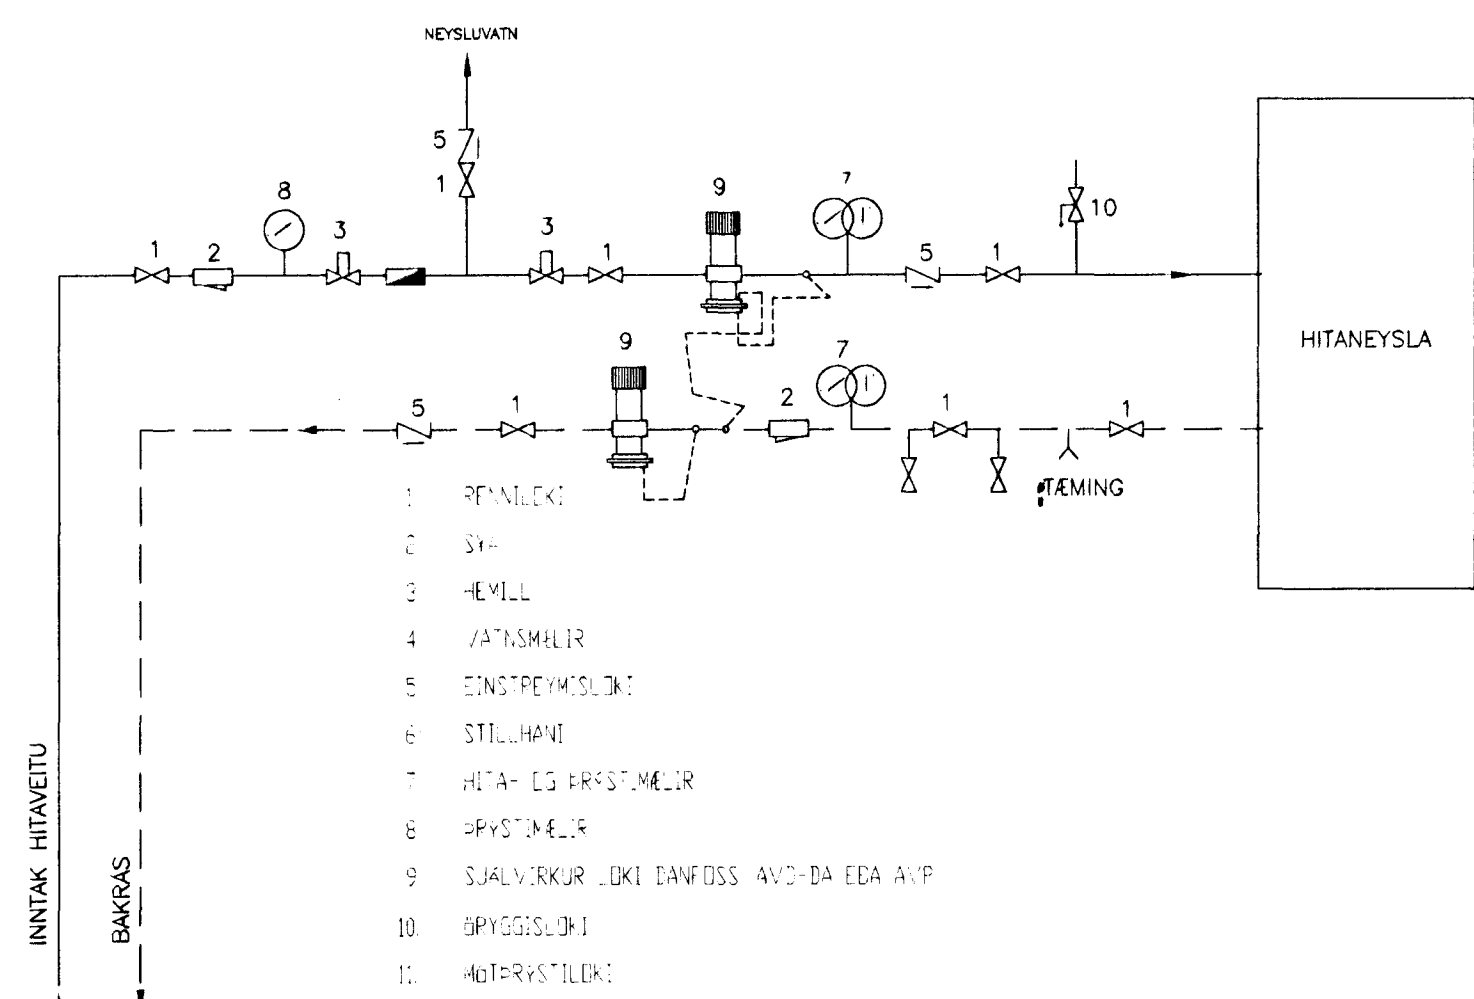


1. ÞEYFLEIÐ
2. SKI
3. HEMILL
4. JAFNSMILLIR
5. EINGREYMSLEIÐ
6. STILHAFN
7. HITI- OG HREYFISMEIÐUR
8. HREYFISMEIÐUR
9. SJÁLVEYRIKUR LOKI DANFOSS AVD-20 EDA AYP
10. HREYFISLEIÐ
11. AÐRERYSLEIÐ

ERSTJAFNARI SKAL STJÓLUR 4 LEGGJU
MÓÐLEGGJÁ STJÓLUNGU TÍ 1
DAGFLÖKKI SKAL STJÓLUR 4 HESTU
MÓÐLEGGJÁ STJÓLUNGU TÍ 5

- FRAMVEISLI HITAVEITU
- - - - - BAÐREYVOLI HITAVEITU
- - - - - HEITI HEYSLUVATN
- - - - - KALT HEYSLUVATN

Hitalagnarefni "svört" stálrör skv. DIN 2440
Lagnir einagrist með viðurkenndri einangrun.
Allar önefndar pípur $\varnothing 10$ mm.
Á ofna komi Danfoss ofnlokar skv. ofnaskrá.
Á mælagrind komi AVP-20 þrýstjafnari og
AVD-20 mótvegisloki á bakrás.

RÚMMYND HITAVATNSLAGNA

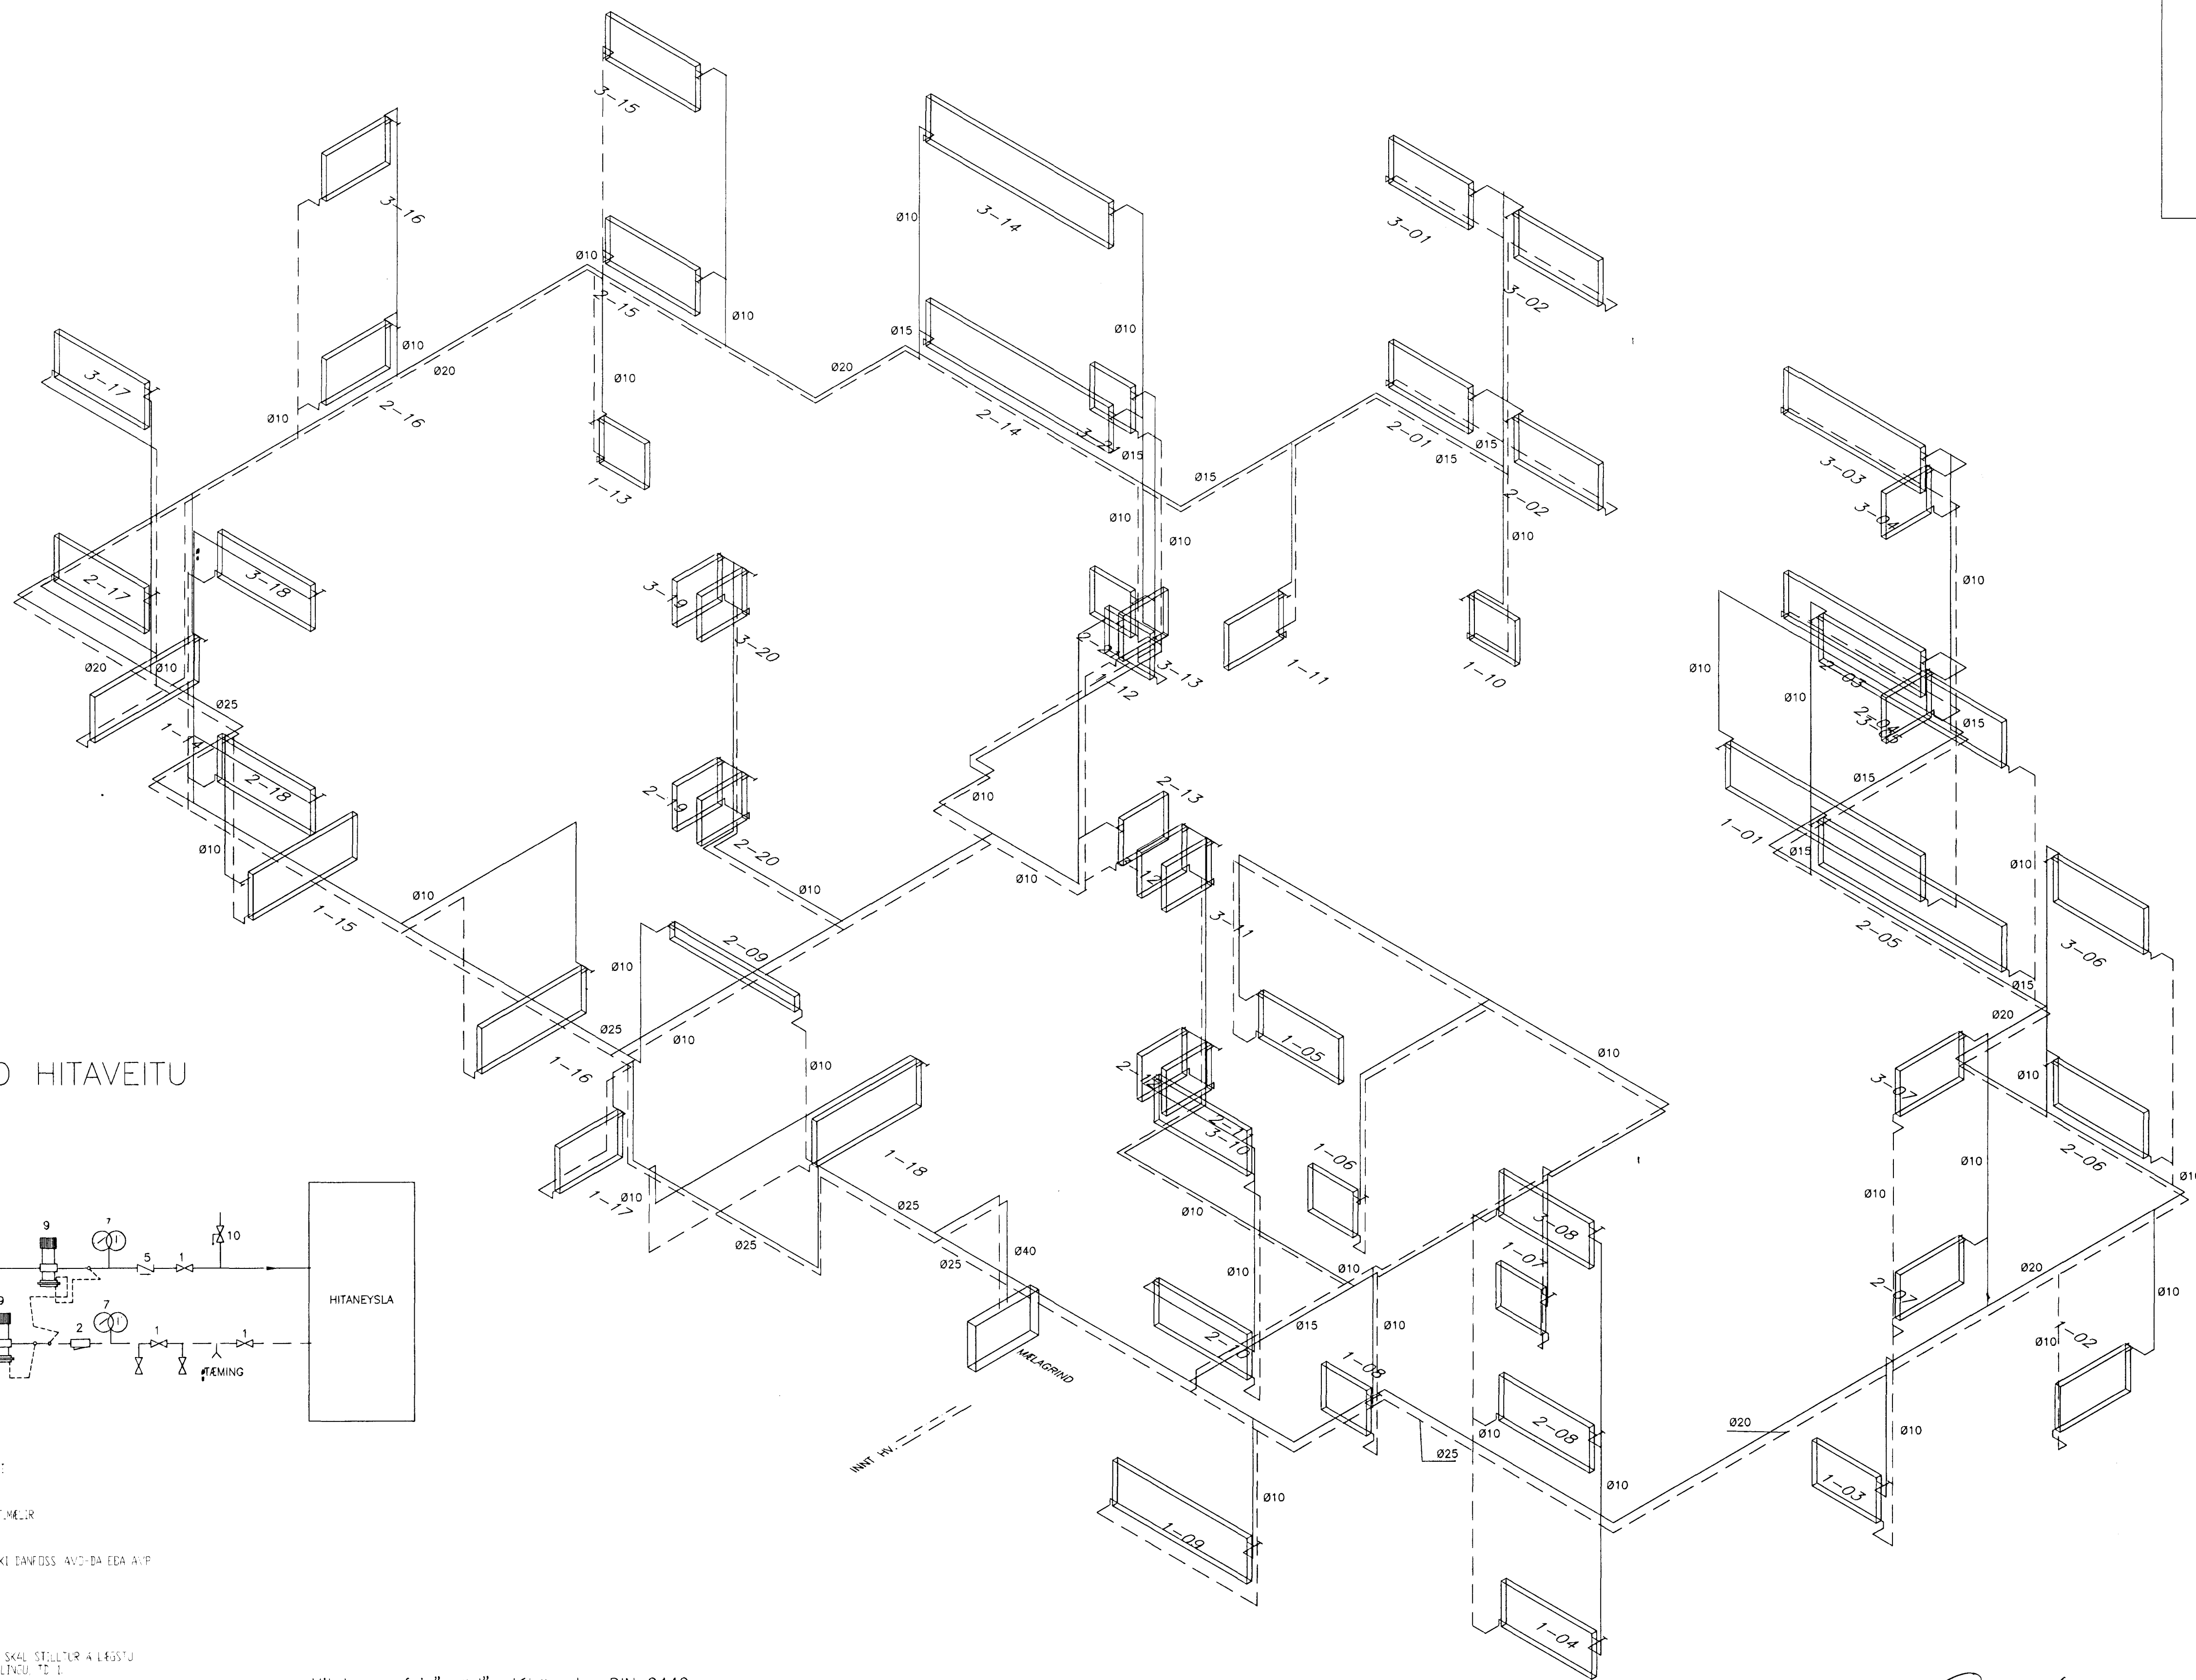

Stu. Helmi
Áritun aðbúnaðar skv. gr. 19.2 byggingarreglugerð
(samræming sérúppdráttu)

7. JUNÍ 1999
HAFNAREIÐARÞARÐER
BYGGINGAUFVIRÐI
Ragnar

Hólabraut 17, Hafnarfirði																	
Tæknipjónusta Ragnars G. Gunnarssonar	Rúmmynd Hitavatslagnir																
Smíðunvegur 11, 200 Kópavogur, Kennitala: 520397-2809, E-fang: ragnarg@inn.is Sími: 5445350, Fax: 5445351	<table border="1"> <tr> <td>MAKNAÐ AF:</td> <td>RGG</td> <td>DRÖGTEYNG:</td> <td>júní '99</td> </tr> <tr> <td>TEKNAÐ AF:</td> <td>KÁ</td> <td>SKYRTEYNG:</td> <td>1:50</td> </tr> <tr> <td>VEPFAÐ AF:</td> <td>RGG</td> <td>DRÖGTEYNG Breytingar:</td> <td></td> </tr> <tr> <td>VERÐUNGLER:</td> <td>RGG</td> <td>SKAÐ:</td> <td>ÓSKA</td> </tr> </table>	MAKNAÐ AF:	RGG	DRÖGTEYNG:	júní '99	TEKNAÐ AF:	KÁ	SKYRTEYNG:	1:50	VEPFAÐ AF:	RGG	DRÖGTEYNG Breytingar:		VERÐUNGLER:	RGG	SKAÐ:	ÓSKA
MAKNAÐ AF:	RGG	DRÖGTEYNG:	júní '99														
TEKNAÐ AF:	KÁ	SKYRTEYNG:	1:50														
VEPFAÐ AF:	RGG	DRÖGTEYNG Breytingar:															
VERÐUNGLER:	RGG	SKAÐ:	ÓSKA														

Sjá ofnaskrár á bl. nr. LB
