


Inntak kalt vatn

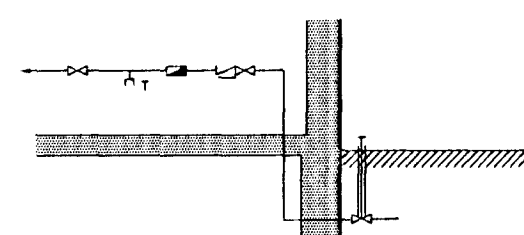

- RENILOKI
- MELIR
- EINSTREYMSLOKI
- RENILOKI MEÐ SPINILI ÞPP ÚP JGÞD

RÚMMYND NEYSLUVATNSLAGNA

Vatnslagnarefni "galv." stálör skv. DIN 2440.  
Lagnir einangrist með viðurkendi einangrun.  
Næst kaldavatnslagn komi auk þess sísaþappi.  
Allar önefndar pípur Ø15 mm !

Handwritten signatures and a circular stamp. The stamp contains the text: 'HAFNAREIÐARDEIÐ' and 'BYGGINGAUFMÁLTRUI'.

Hólabraut 17, Hafnafirði

Tæknipjónusta  
Ragnars G. Gunnarssonar  
Smíðuvegur 11, 200 Kópavogur,  
Kennitala: 520397-2809,  
E-fang: ragnars@heimat.is  
Sími: 5445350, Fax: 5445351

Rúmmynd  
Hitavatnslagnir

DRAGANDI AF:	RGG	DRAGSETNING:	7. Júní '99
TEIÐINGI AF:	KÁ	STYRIR:	1:50
VERNDINGI AF:	RGG	DRAGSETNINGARSTYRIR:	
VERNDINGAR:	BLÁD	UTGIFA:	
