


Skýringari:


Lagnir skulu vera huldar 16mm plastpípu-
lagnir ídregnar 3x1,5q vír.
Hæð rofa sé 110cm. Hæð tengla sé 20cm
nema þar sem rofi og tengill eru teiknaðir
fastir saman 110cm.
Hæð veggdósa sé 180cm nema á böðum 200cm.
Fjarlægð frá hurðargati eða veggbrún í
miðja dós sé 12cm.

Öffangreint gildir nema annars sé getið.

A.T.H. NOTA SKAL MÁLSETTA SMÍÐATEIKNINGU
ÞEGAR MÆLT ER FYRIR VEGGJUM. !!!

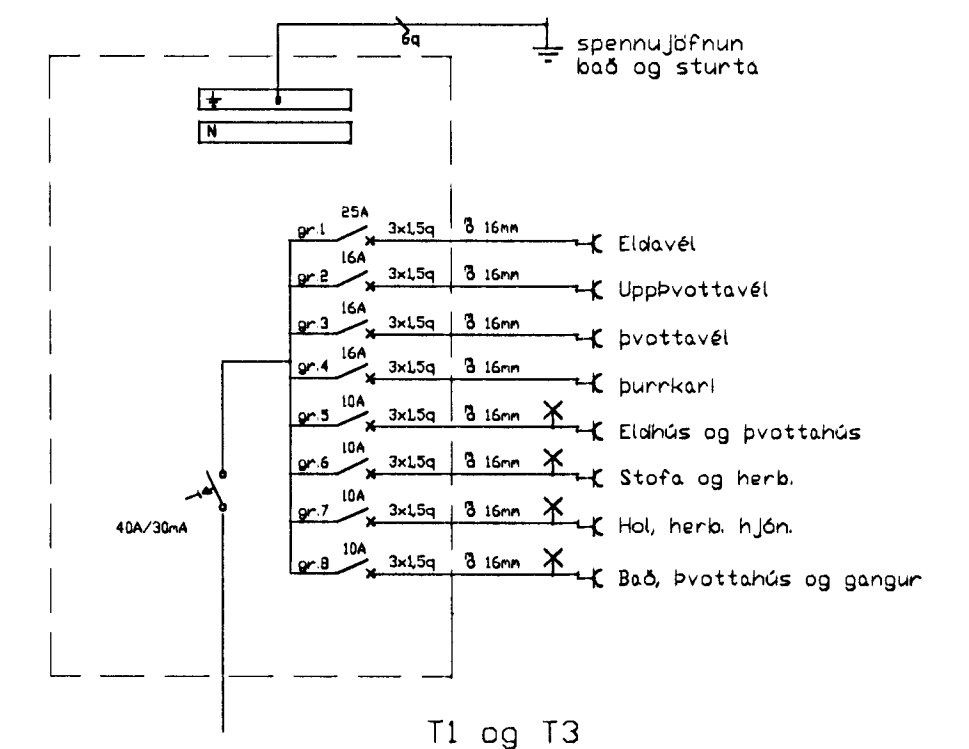

T1 og T3

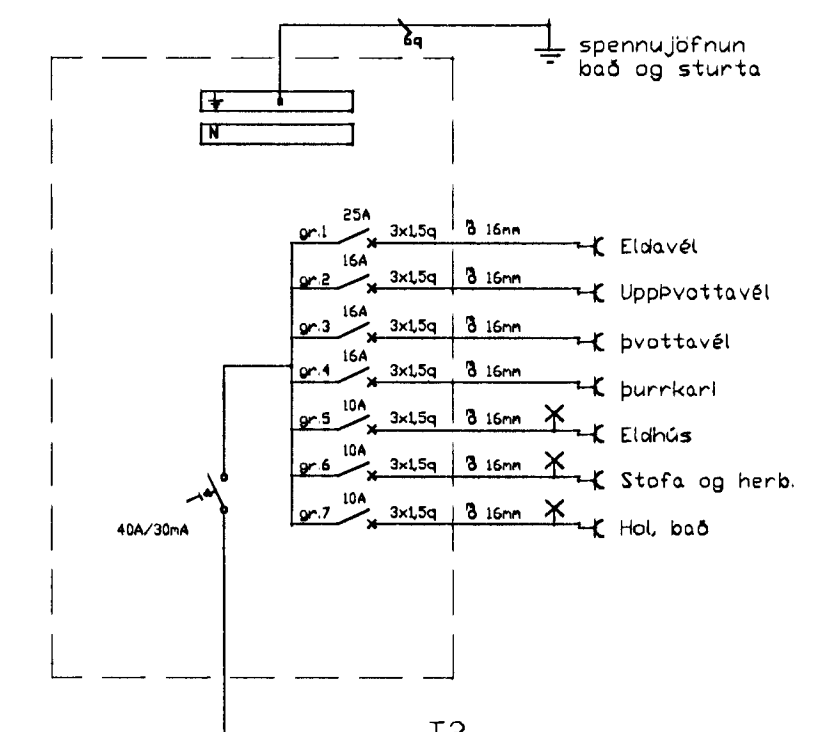

T2

Mælstika 1:50




teikning c:\gagn\sketch\holabraut\altskd

breytt

breytt

breytt

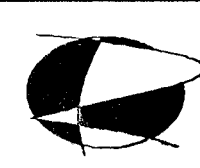

Rafteiknistofan
Björn Traustason Rafiðnræðingur
kt. 031267-3909

Löggiltur Rafloagnahönnuður
sími 588-1314 gsm. 899-5264
email. rbt@simnet.is

verki
Hólabraut 19 Hafnarfirði
Rafloagn - 2. hæð

Teikning 2 af 4

máli 1:50

mánnáð BT teiknað BT

dagsg. 10. sept 1998

sign:

Björn Traustason