
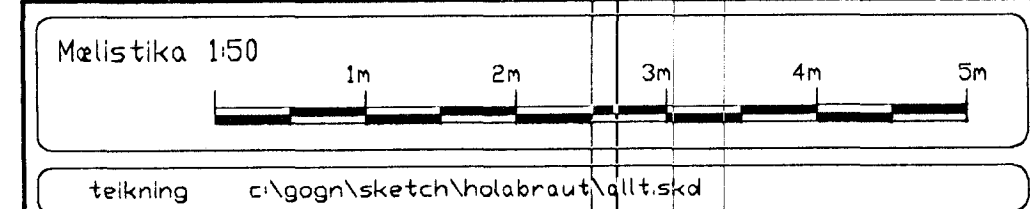
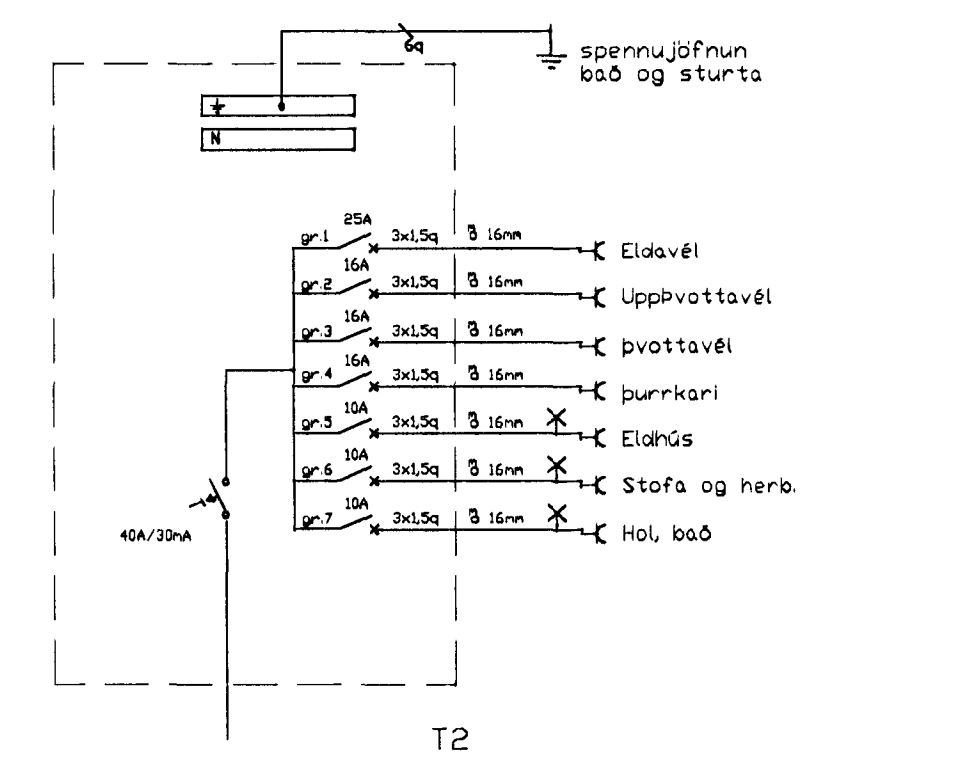


Skýringar:


Lagnir skulu vera huldar 16mm plastpípu-
lagnir ídregnar 3x1,5q vír.
Hæð rofa sé 110cm. Hæð tengla sé 20cm
nema þar sem rofi og tengill eru teiknaðir
fastir saman 110cm.
Hæð veggdósa sé 180cm nema á böðum 200cm.
Fjarlægð frá hurðargati eða veggúrín í
miðja dós sé 12cm.
Öll mál eru miðuð við fullfrágengin gólf og
miðja dós.

Öfangreint gildir nema annars sé getið.

A.T.H. NOTA SKAL MÁLSETTA SMÍÐATEIKNINGU
ÞEGAR MÉLT ER FYRIR VEGGJUM. !!!

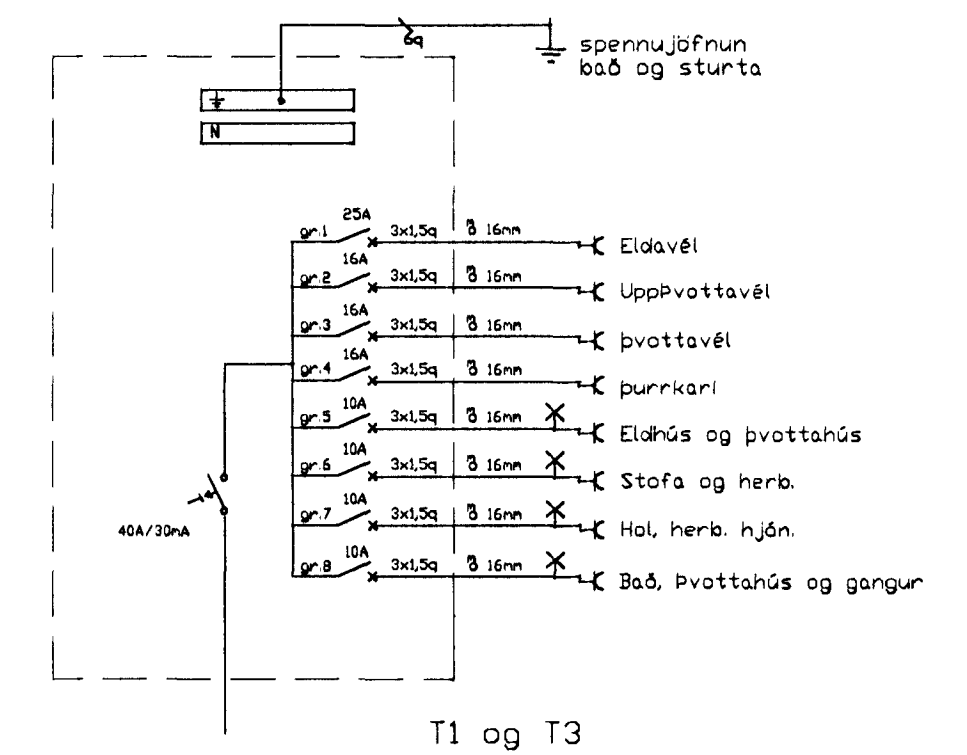

breytt:
breytt:
breytt:

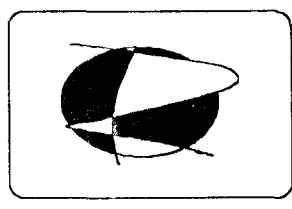

Rafteiknistofan Löggiltur Raflagnahönnuður
Björn Traustason Rafiðnfræðingur sími 588-1314 gsm. 899-5264
kt. 031287-3909 email. rbt@sinnet.is

verki: Hólabraud 19 Hafnarfirði
Raflagn - 3. hæð

Tekning 3 af 4

skv: 1:50
hannað: BT teiknað: BT
dags: 10. sept 1998
sign: Björn Traustason