



HÓLABRAUT NR 19 GRUNNMYND 2-3 HÆÐAR M. 1:50

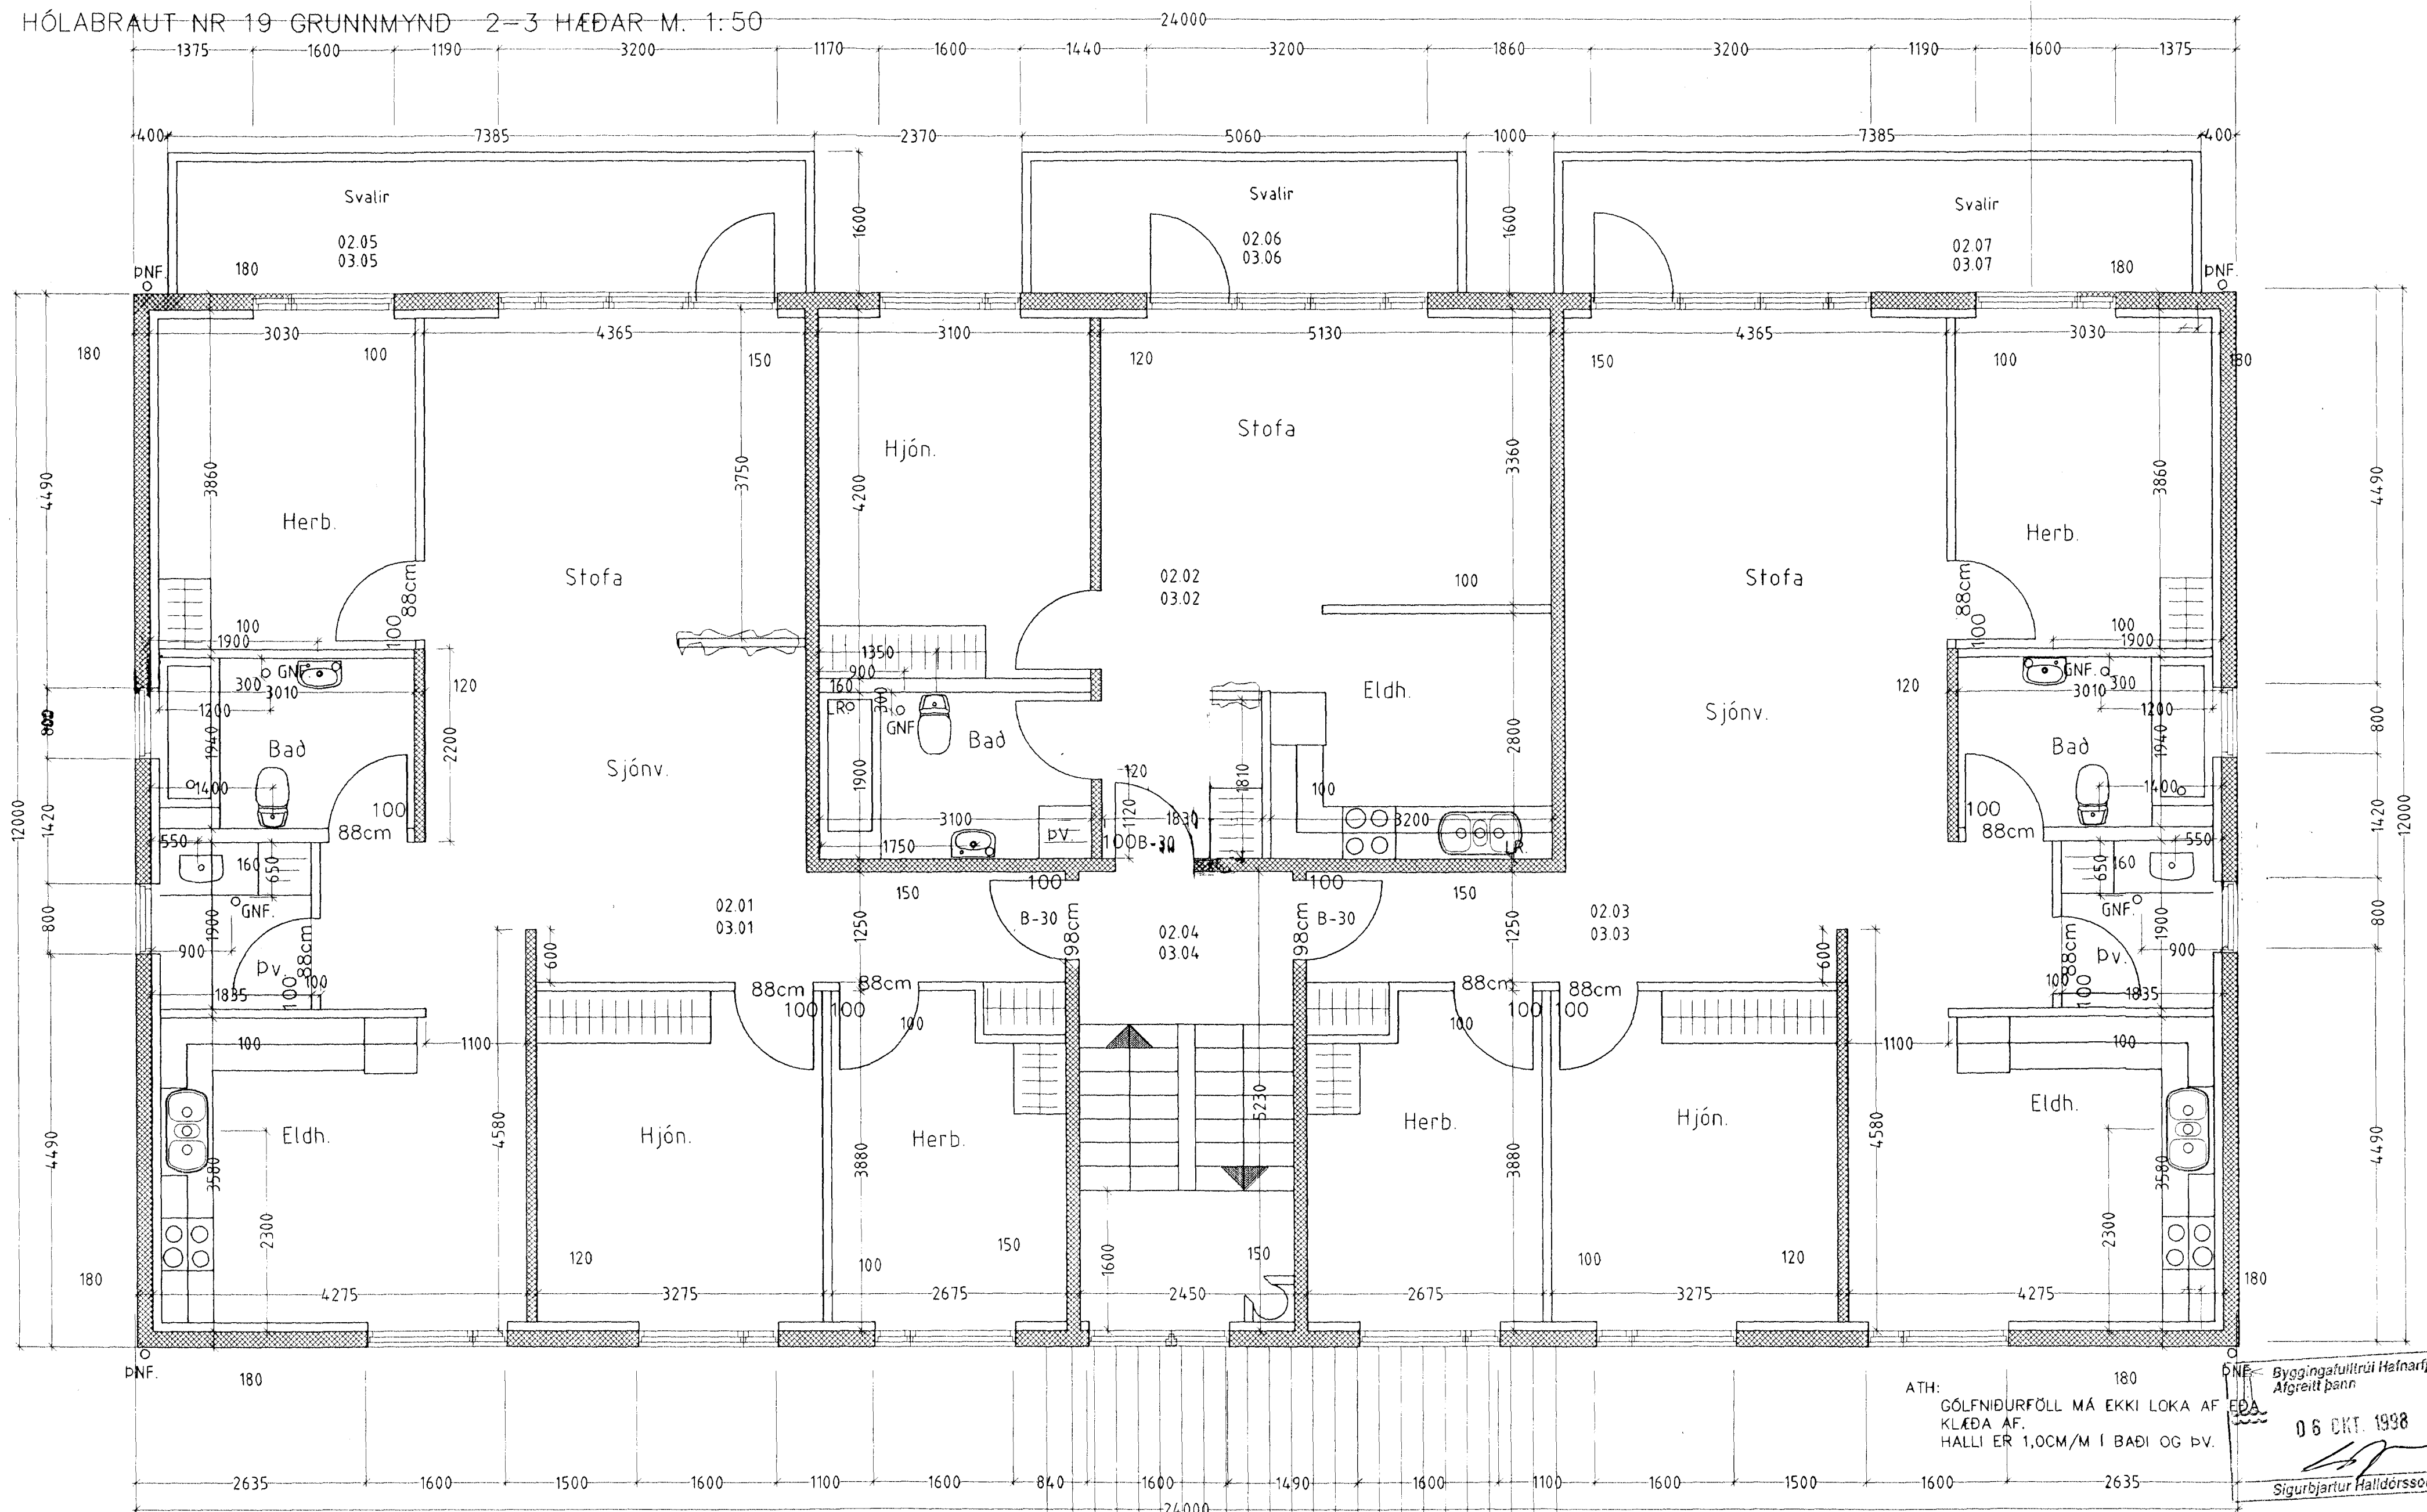

ATH: 180
 GÖLFNIDURFÖLL MÁ EKKI LOKA AF EDA
 KLÆÐA AF.
 HALLI ER 1,0CM/M Í BAÐI OG ÞV.
 GNF = Byggingafultrúi Hafnarfjarðar
 Afgreitt þann
 06 OKT. 1998
 Sigurbjartur Halldórsson

Grunnmynd 2-3 Hæðar

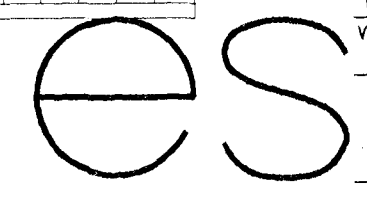

TEIKNISTOFAN	Súðurlandsbraut 48 Sími 5887344 Fax 5887343
VERKHEITI	HÓLABRAUT NR 19
MÁL	1:50
DAGS	25.09 1998
BREYTT	
SIGURÐUR KJARTANSSON	H.T. 090246-2839