

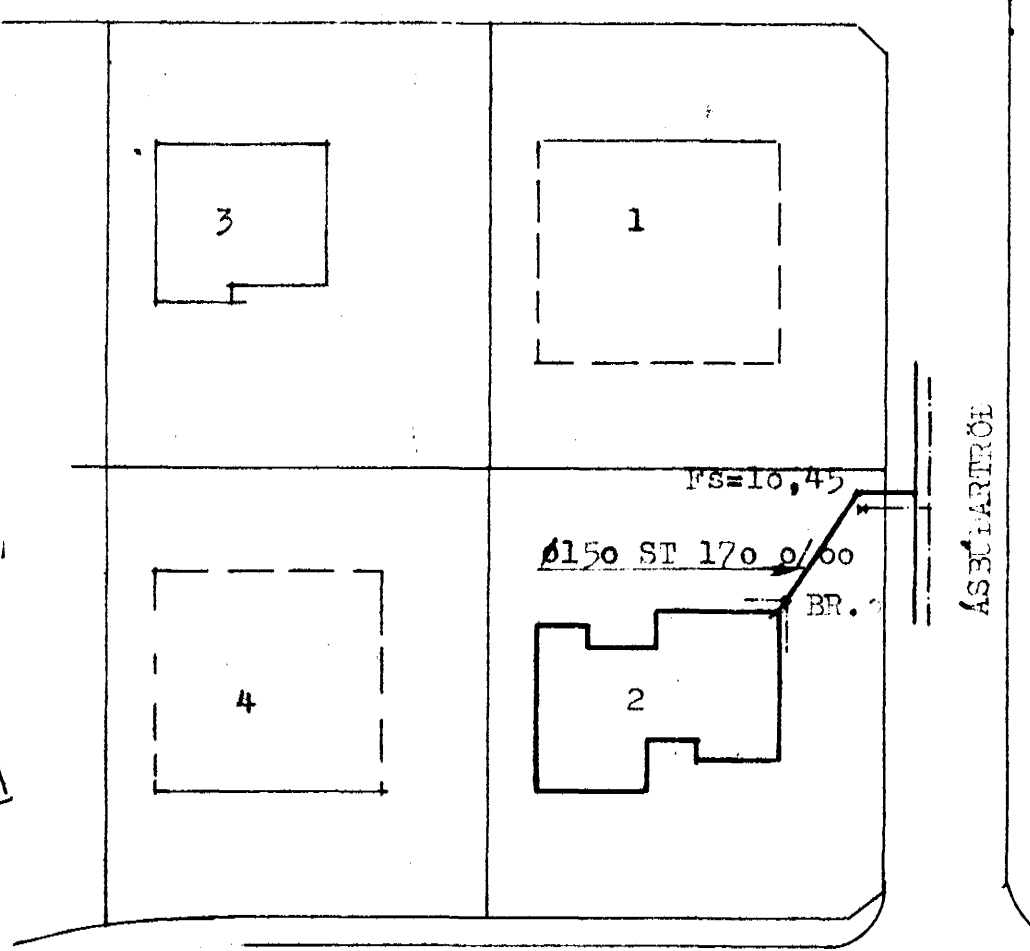


BRUNNUR Ø600 ST
 BOTNKÖTI 11,90
 LOKKÖTI c.a. 13,10

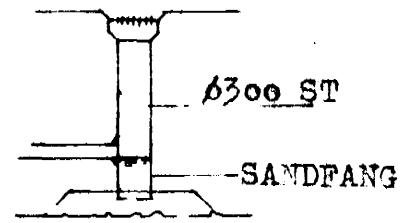

SKÝRINGAR:

UNDIR OG YFIR LAGNIR KOMT UM 10 CM SANDIAG.
 ÞAR SEM STÚPAR GANGA UPP Í GEGNUM GÖLFLETTU
 SKULU GERÐ 30 x 30 CM GÖT.
 ANNAÐ WENI OG FRÁGANGUR LAGNA SKAL VERA Í SAMREMI
 ÍSL STÁLAL FYRIR PLASTLAGNIR Í JÖRD OG HOLRESAÞEGLUGERÐ.

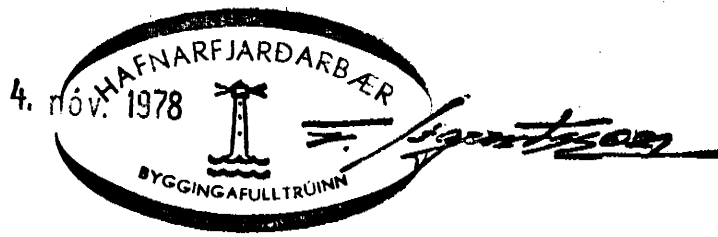

STEINGRÍMUR TH. ÞORLEIFSSON MTFI		
HÓLABRAUT NR. 2 HAFNARFIRÐI		
MÁL.	1:50 1:500	FRÁRENNSI ISLAGNIR -LAGNIR Í GRÖNN -GRÖNNINGD 1. HÆÐAR -AFSÞEGLUGERÐ
DAGS.	04.11. 1978	
BLAD	2	5. útgáfa