

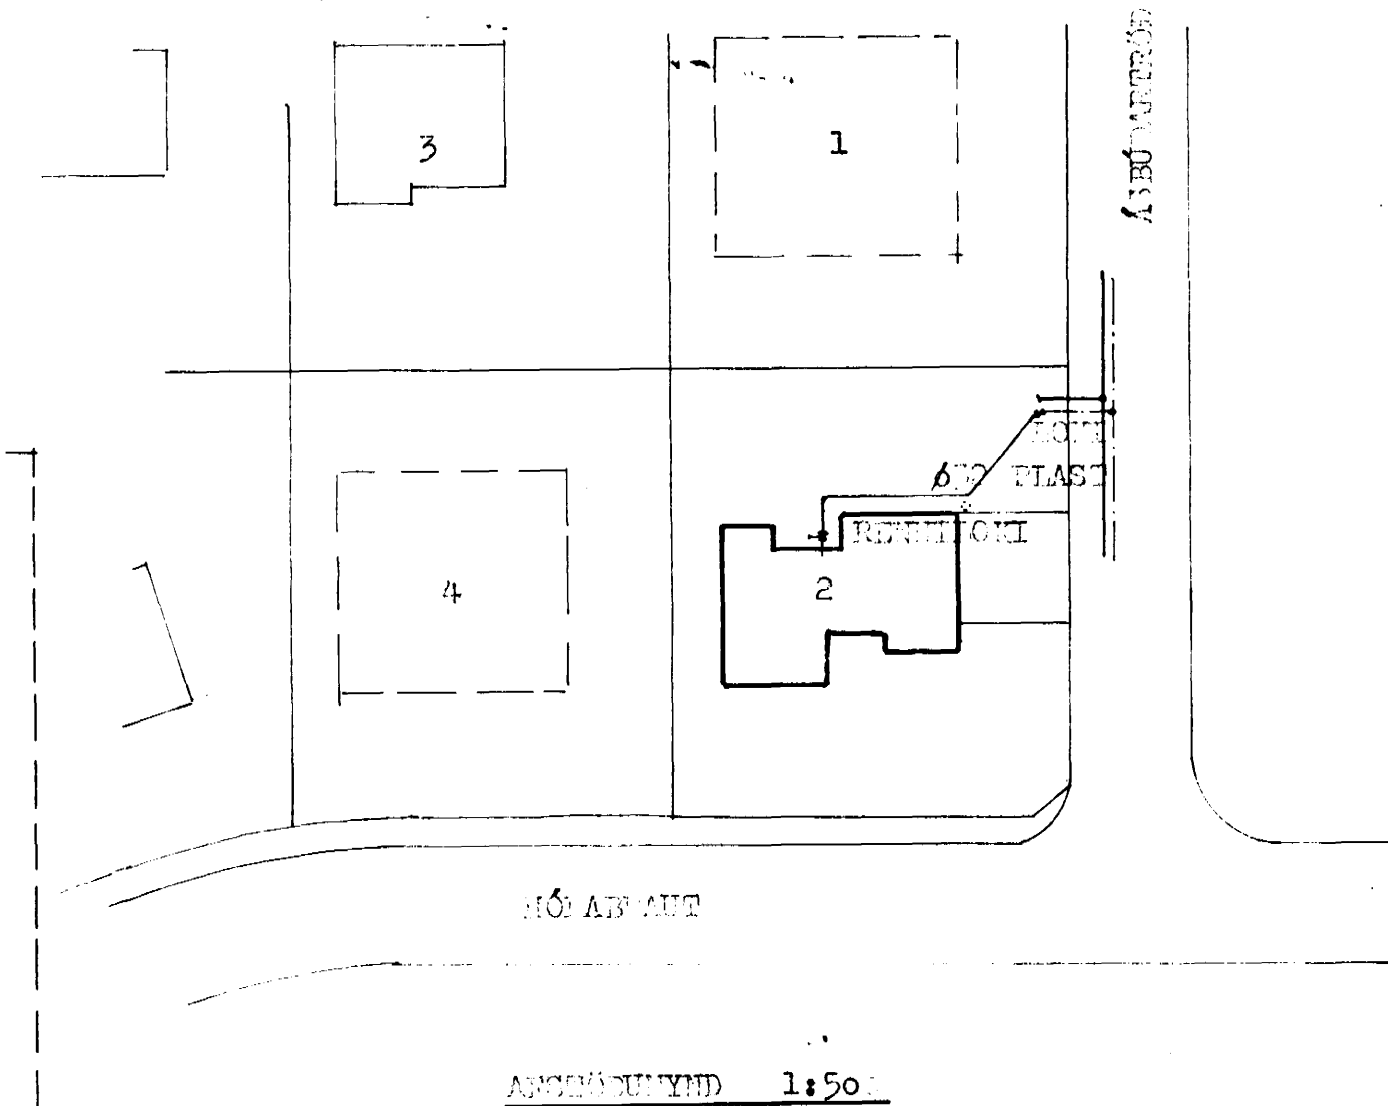


KALDI VARN-REIÐMED 632 FLAST

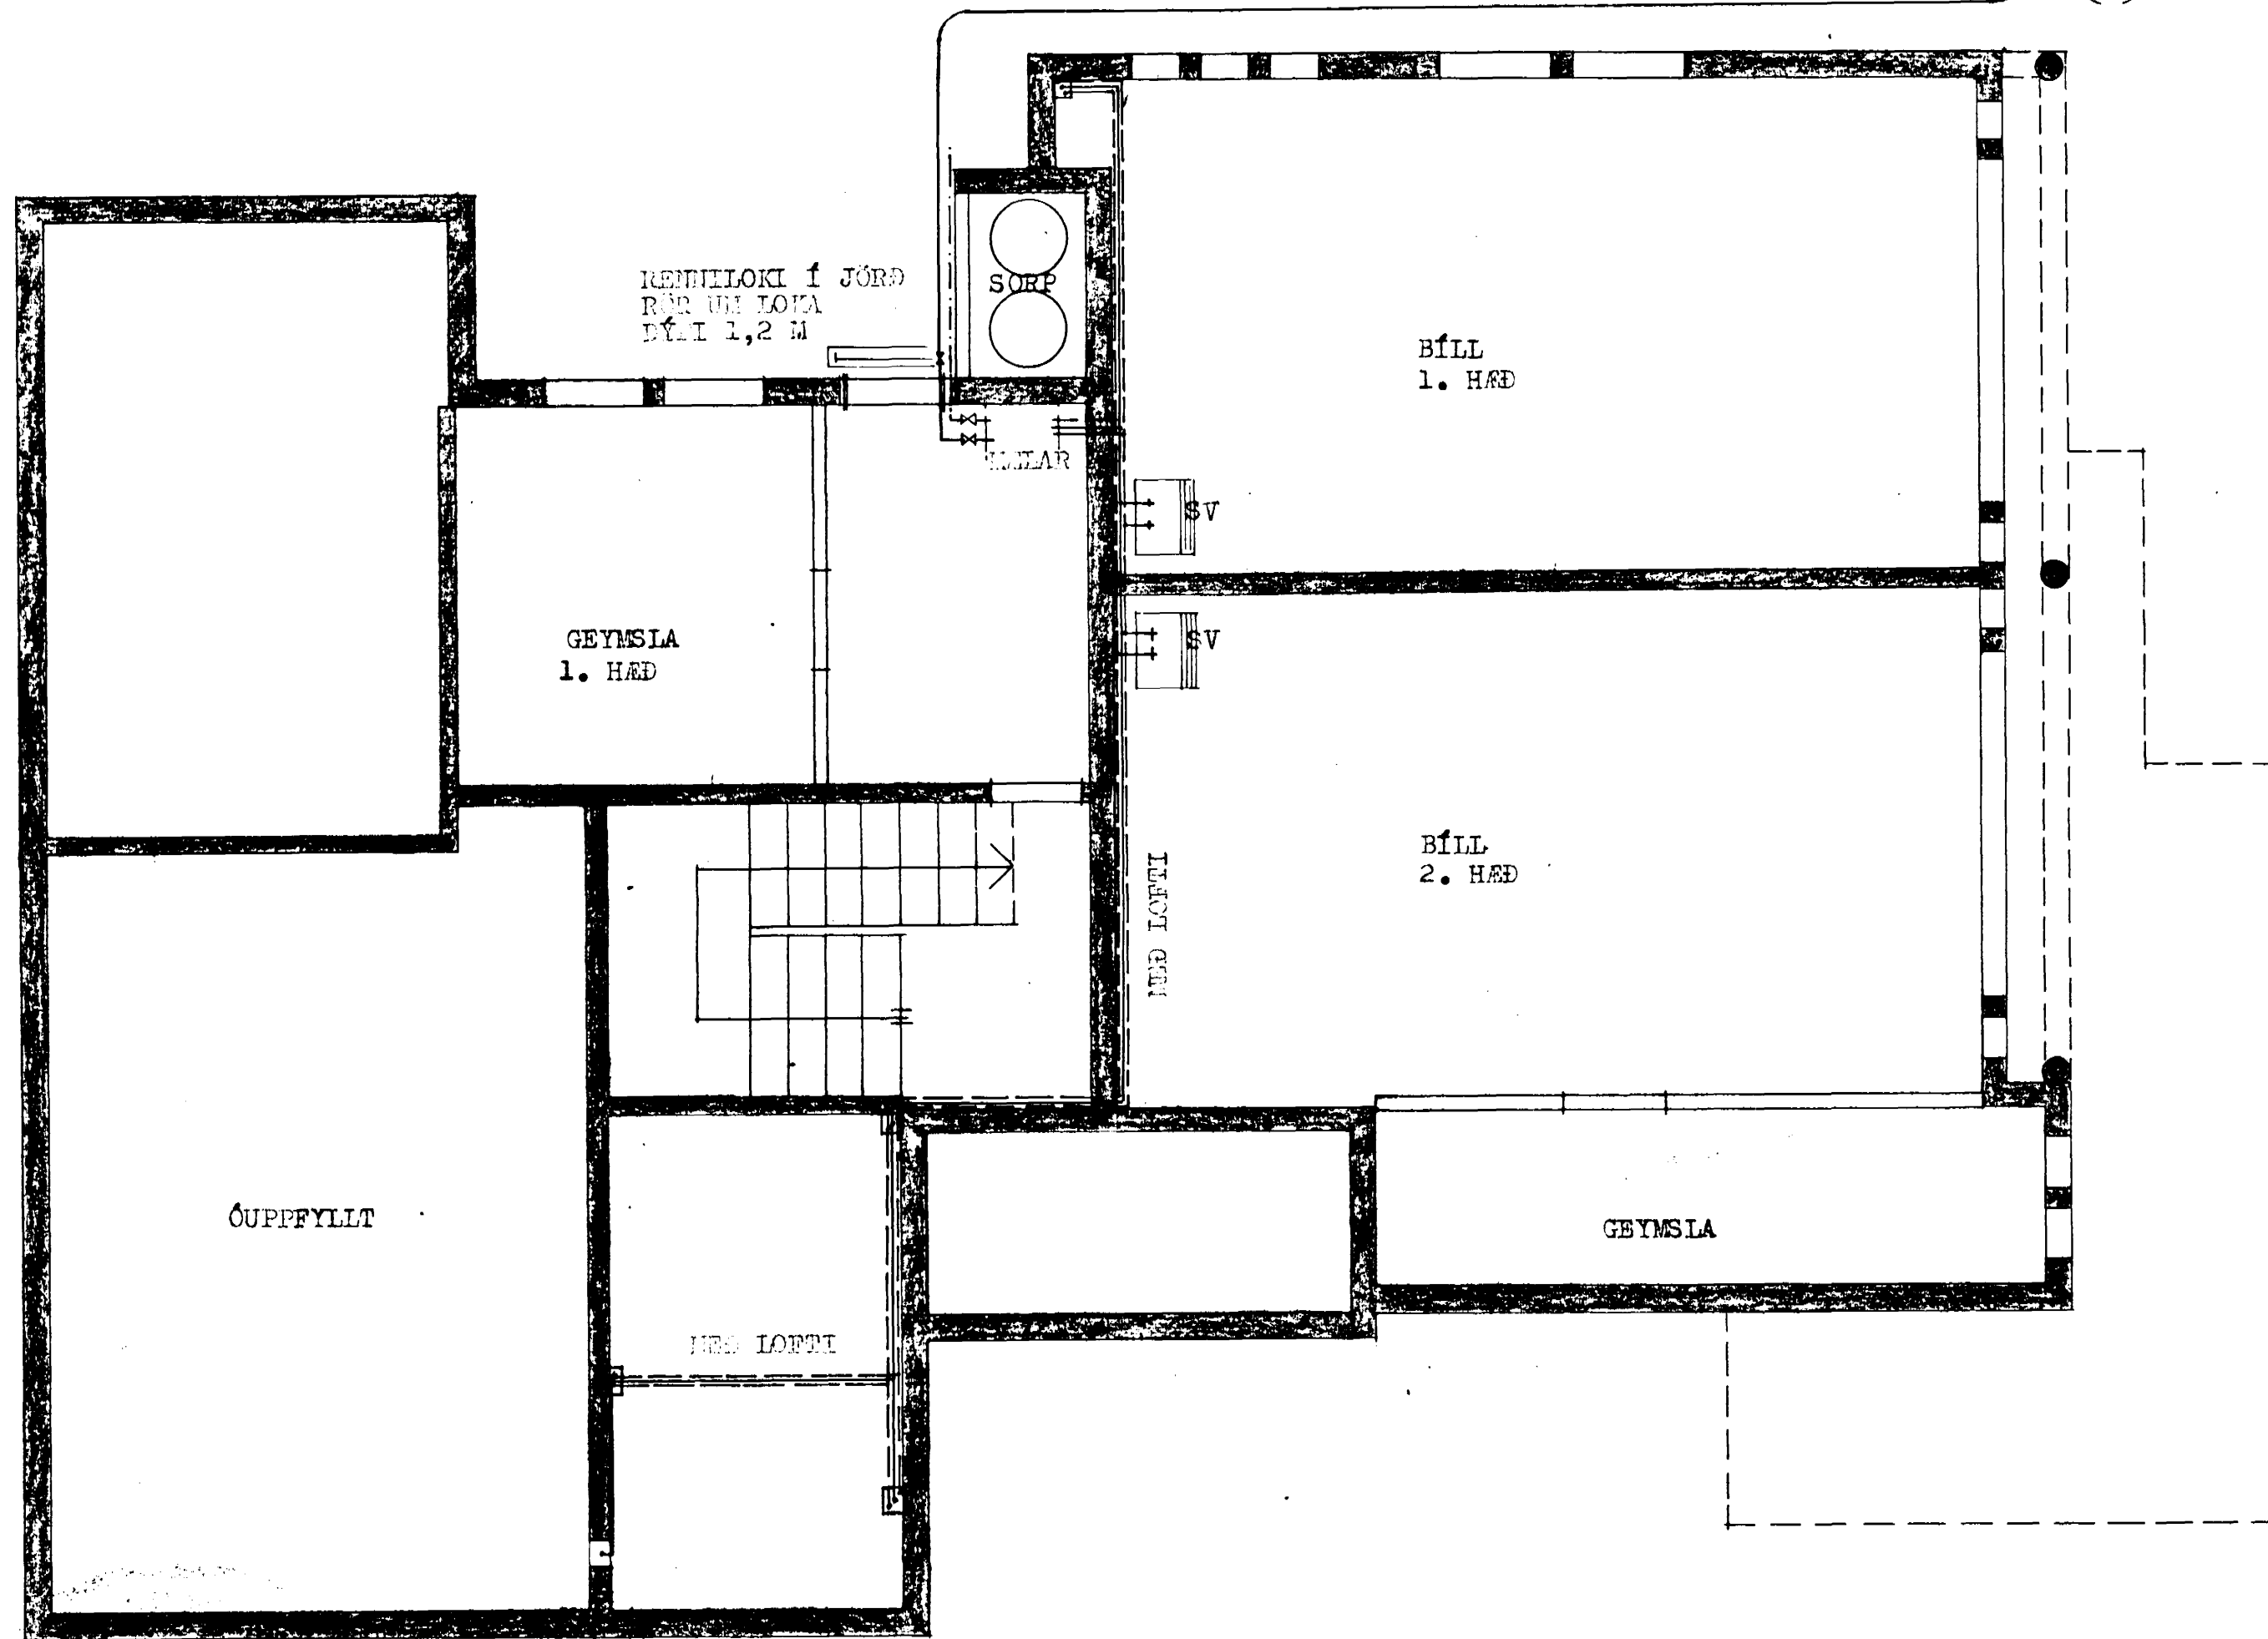

ANMÆÐINGUÝND 1:50

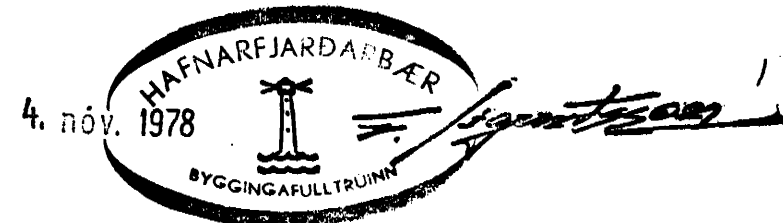

STEINGRÍMUR TH. ÞORLEIFSSON MTFI		
HÓLABRAUT NR. 2 HAFNARFIRÐI		
MÁL	1:100 1:50	
DAGS.		
BLAÐ	4	Steingrímur Th. Þorleifsson