


OFNASKRÁ:

OPNAR: STAIOFNAR AF VILHJÓLFRÉDDRI GERD. DELTA 6=4.0
 STAIOFNEING OPNAR MESSIA HM MESTA LENGD STIGAR HITAP. CAL/H.

| 1. HAD | OPNAR | MESSIA HM | MESTA LENGD | STIGAR | HITAP. CAL/H. |
|--------------|-------|-----------|-------------|--------|------------------------------------|
| BILSKUR | 1-01 | 80 | 400 | A-D | 2750 |
| MELAR C.F.T. | 1-02 | 70 | 120 | C-D | 550 |
| GEYSLA | 1-03 | 70 | 120 | C-B | 600 |
| ANDDYRI | 1-04 | 70 | 120 | A-B | 640 |
| BAH. | 1-05 | 60 | 110 | C-B | 320 |
| HJON | 1-06 | 60 | 120 | C-B | 1350 |
| HERB. | 1-07 | 60 | 120 | C-B | 750 |
| HERB. | 1-08 | 60 | 120 | C-B | 750 |
| HERB. | 1-09 | 60 | 120 | C-B | 1100 |
| SJONVAF | 1-10 | 42 | 220 | C-B | 1050 |
| PVOTTUR | 1-11 | 75 | 90 | C-D | 4000 |
| ELDEUS | 1-12 | 60 | 120 | A-D | 1550 |
| BORSTOFA | 1-13 | 42 | 160 | A-D | 1100 |
| STOFA | 1-14 | 42 | 200 | A-D | 1100 |
| " | 1-15 | 20 | 150 | A-D | 900 (td. VKR1/2, I=130 FRÁ RUNTAL) |
| 2. HAD | | | | | |
| BILSKUR | 2-01 | 80 | 220 | C-B | 1850 |
| GEYSLA | 2-02 | 60 | 150 | A-D | 600 |
| STIGI (E.OT) | 2-03 | 70 | 120 | C-D | 500 |
| ANDDYRI | 2-04 | 70 | 100 | C-D | 600 |
| BAH. | 2-05 | 60 | 120 | C-B | 320 |
| HJON | 2-06 | 60 | 120 | C-B | 1570 |
| HERB. | 2-07 | 60 | 120 | C-B | 340 |
| HERB. | 2-08 | 60 | 120 | C-B | 640 |
| HERB. | 2-09 | 60 | 120 | C-B | 1250 |
| SJONVARI | 2-10 | 42 | 220 | C-B | 1070 |
| PVOTTUR | 2-11 | 75 | 90 | A-B | 900 |
| ELDEUS | 2-12 | 60 | 120 | A-B | 1700 |
| BORSTOFA | 2-13 | 42 | 150 | A-B | 1470 |
| STOFA | 2-14 | 42 | 200 | A-B | 1400 |
| " | 2-15 | 20 | 150 | A-B | 1100 (td. CAL/H, I=150 FRÁ RUNTAL) |
| STIGI (AFST) | 2-16 | 20 | 120 | A-B | 900 (td. VKR1/2, I=120 FRÁ RUNTAL) |


- MELAR -

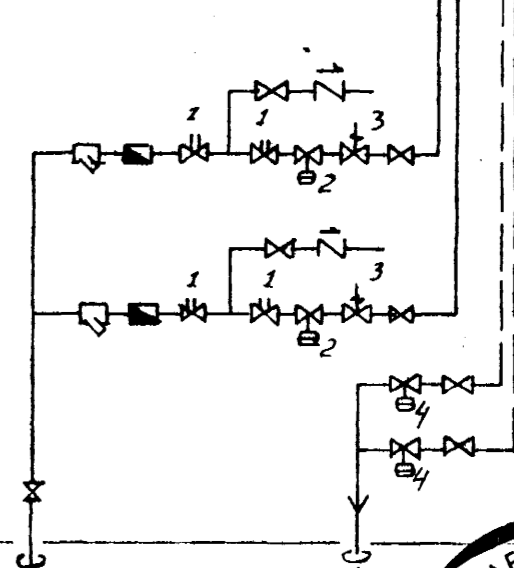

- 1 HEMILL
- 2 ÞRYGGISLOKI
- 3 ÖRYGGISLOKI
- 4 MÖSTÖFULLOKI
- 5 BAKRENSLI HITA

SKÝRINGAR:

MEISTOVARAFUR VÖNJULAGAR SVARTAR PÍPU, MÁLIST MED ASPALMÁLNINGU, EINAUGRIST MED 16 MM GILRULLHARKÖNUM OG VEFJAST MED SÍCALPARI, ÖFRA STAL ÞESS AF EFNILEG ÞENSLA HINDRIST EKKI Á LAGTÖM. ALLIR OPNAR TENGJAST MED STILFIRI, TENGING 610.
 Á ALLA OPNA KOMT LOFESKVA OG ÞJÁLFR.LOFTI (DANFOSS) ER STJÓRNIST AF VARNSHLESTIGI MÉRKHUR -R, ÞIA " " " HERRBERGISHITA " -T.
 AÞ. FARA STAL YFIR STARRIR OPNA (HÉR x LENGÐ), Á BYGGINGARSTAÐ, ÁRUR EY OPNARÖNTUN ER SPANNEST.

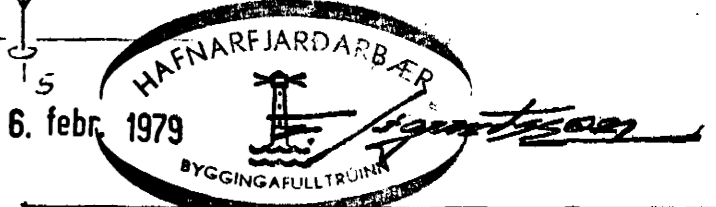

| | | |
|---------------------------------|-----------|------------------|
| STEINGRÍMUR TH ÞORLEIFSSON MTTI | | |
| HÓLABRAUT NR. 2 | | HAFNARFIRDI |
| MÁL | 1:50 | HITALAGNTR |
| DAGS | NOV. 1978 | - TENGIMYND |
| BLAÐ | 10 | S. Th. for lifer |