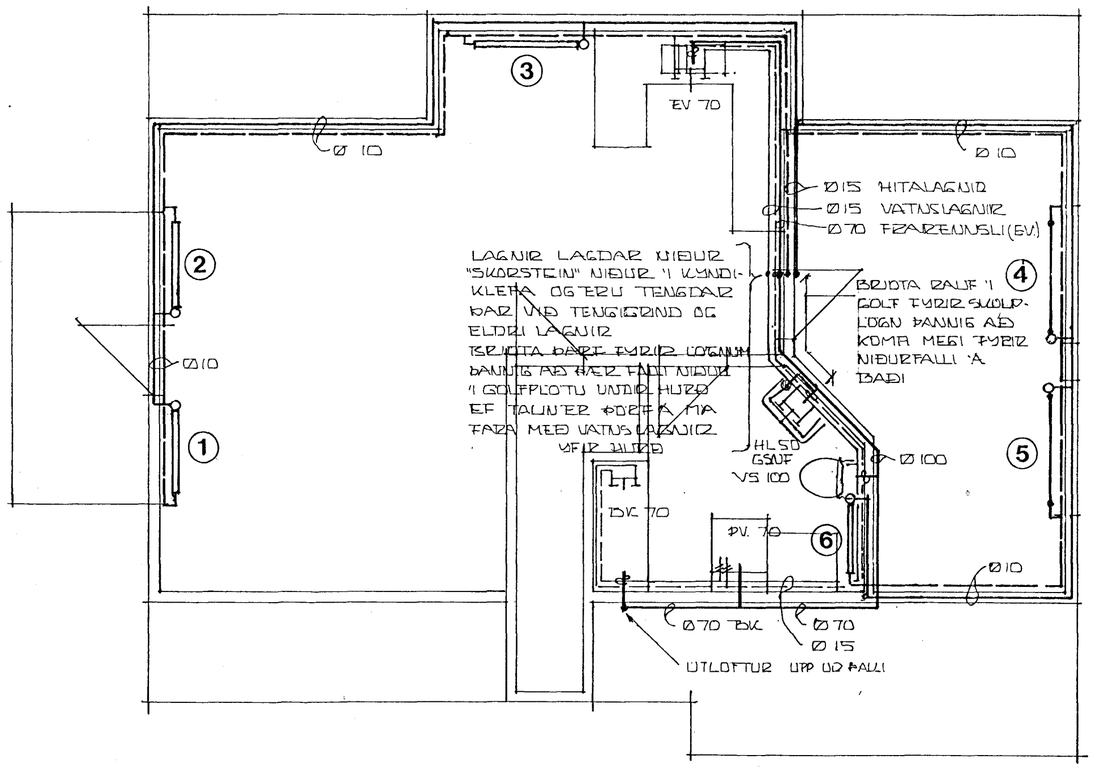

GRUNNMYND, VATNS-SVÖLD- OG HITALAGNIR

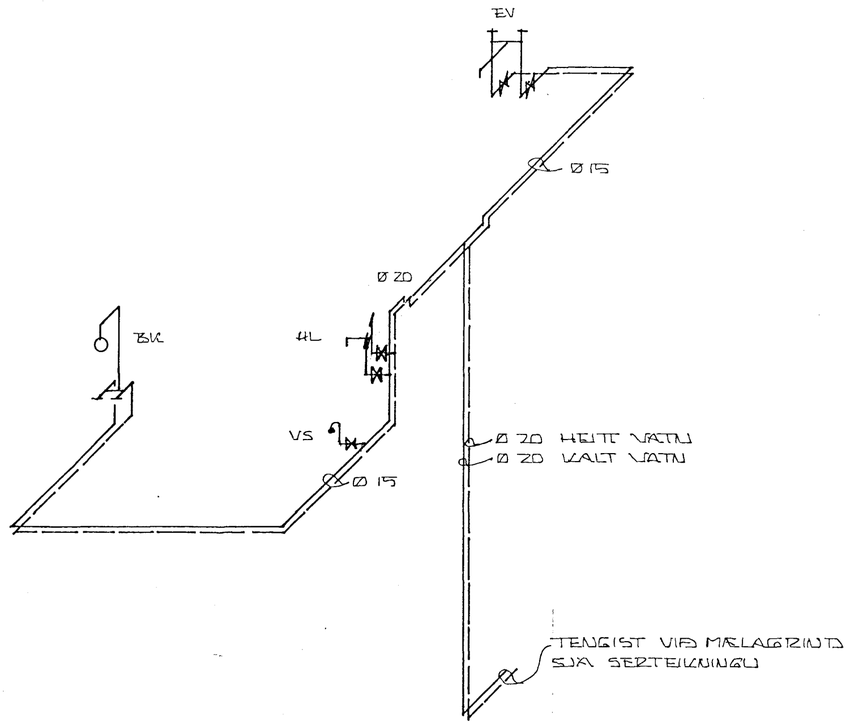

GRUNNMYND MEYSLUVATNS

HAFNARFJARÐARBÆR
30 OKT. 1995
BYGGINGARFULLTRÚI

NR:	DAGS	BREYTING	AF

Hannart
SÍÐUMÚLA 1, 108 REYKJAVÍK
S: 687317 FAX: 687320
KT.: 670686-1599
SAMÞ:

REIKN:
TEIKN:
DAGS: 09.08.1995
NR:

VERK: **Hólabraut 8, Hafnarfirði**

EFNI: **Lagnir:** Frárennslis-, vatns- og hitalagnir.

BLAD: 300

Mkv. 1:50