


Grunnmynd frárennsliskerfis 1:50

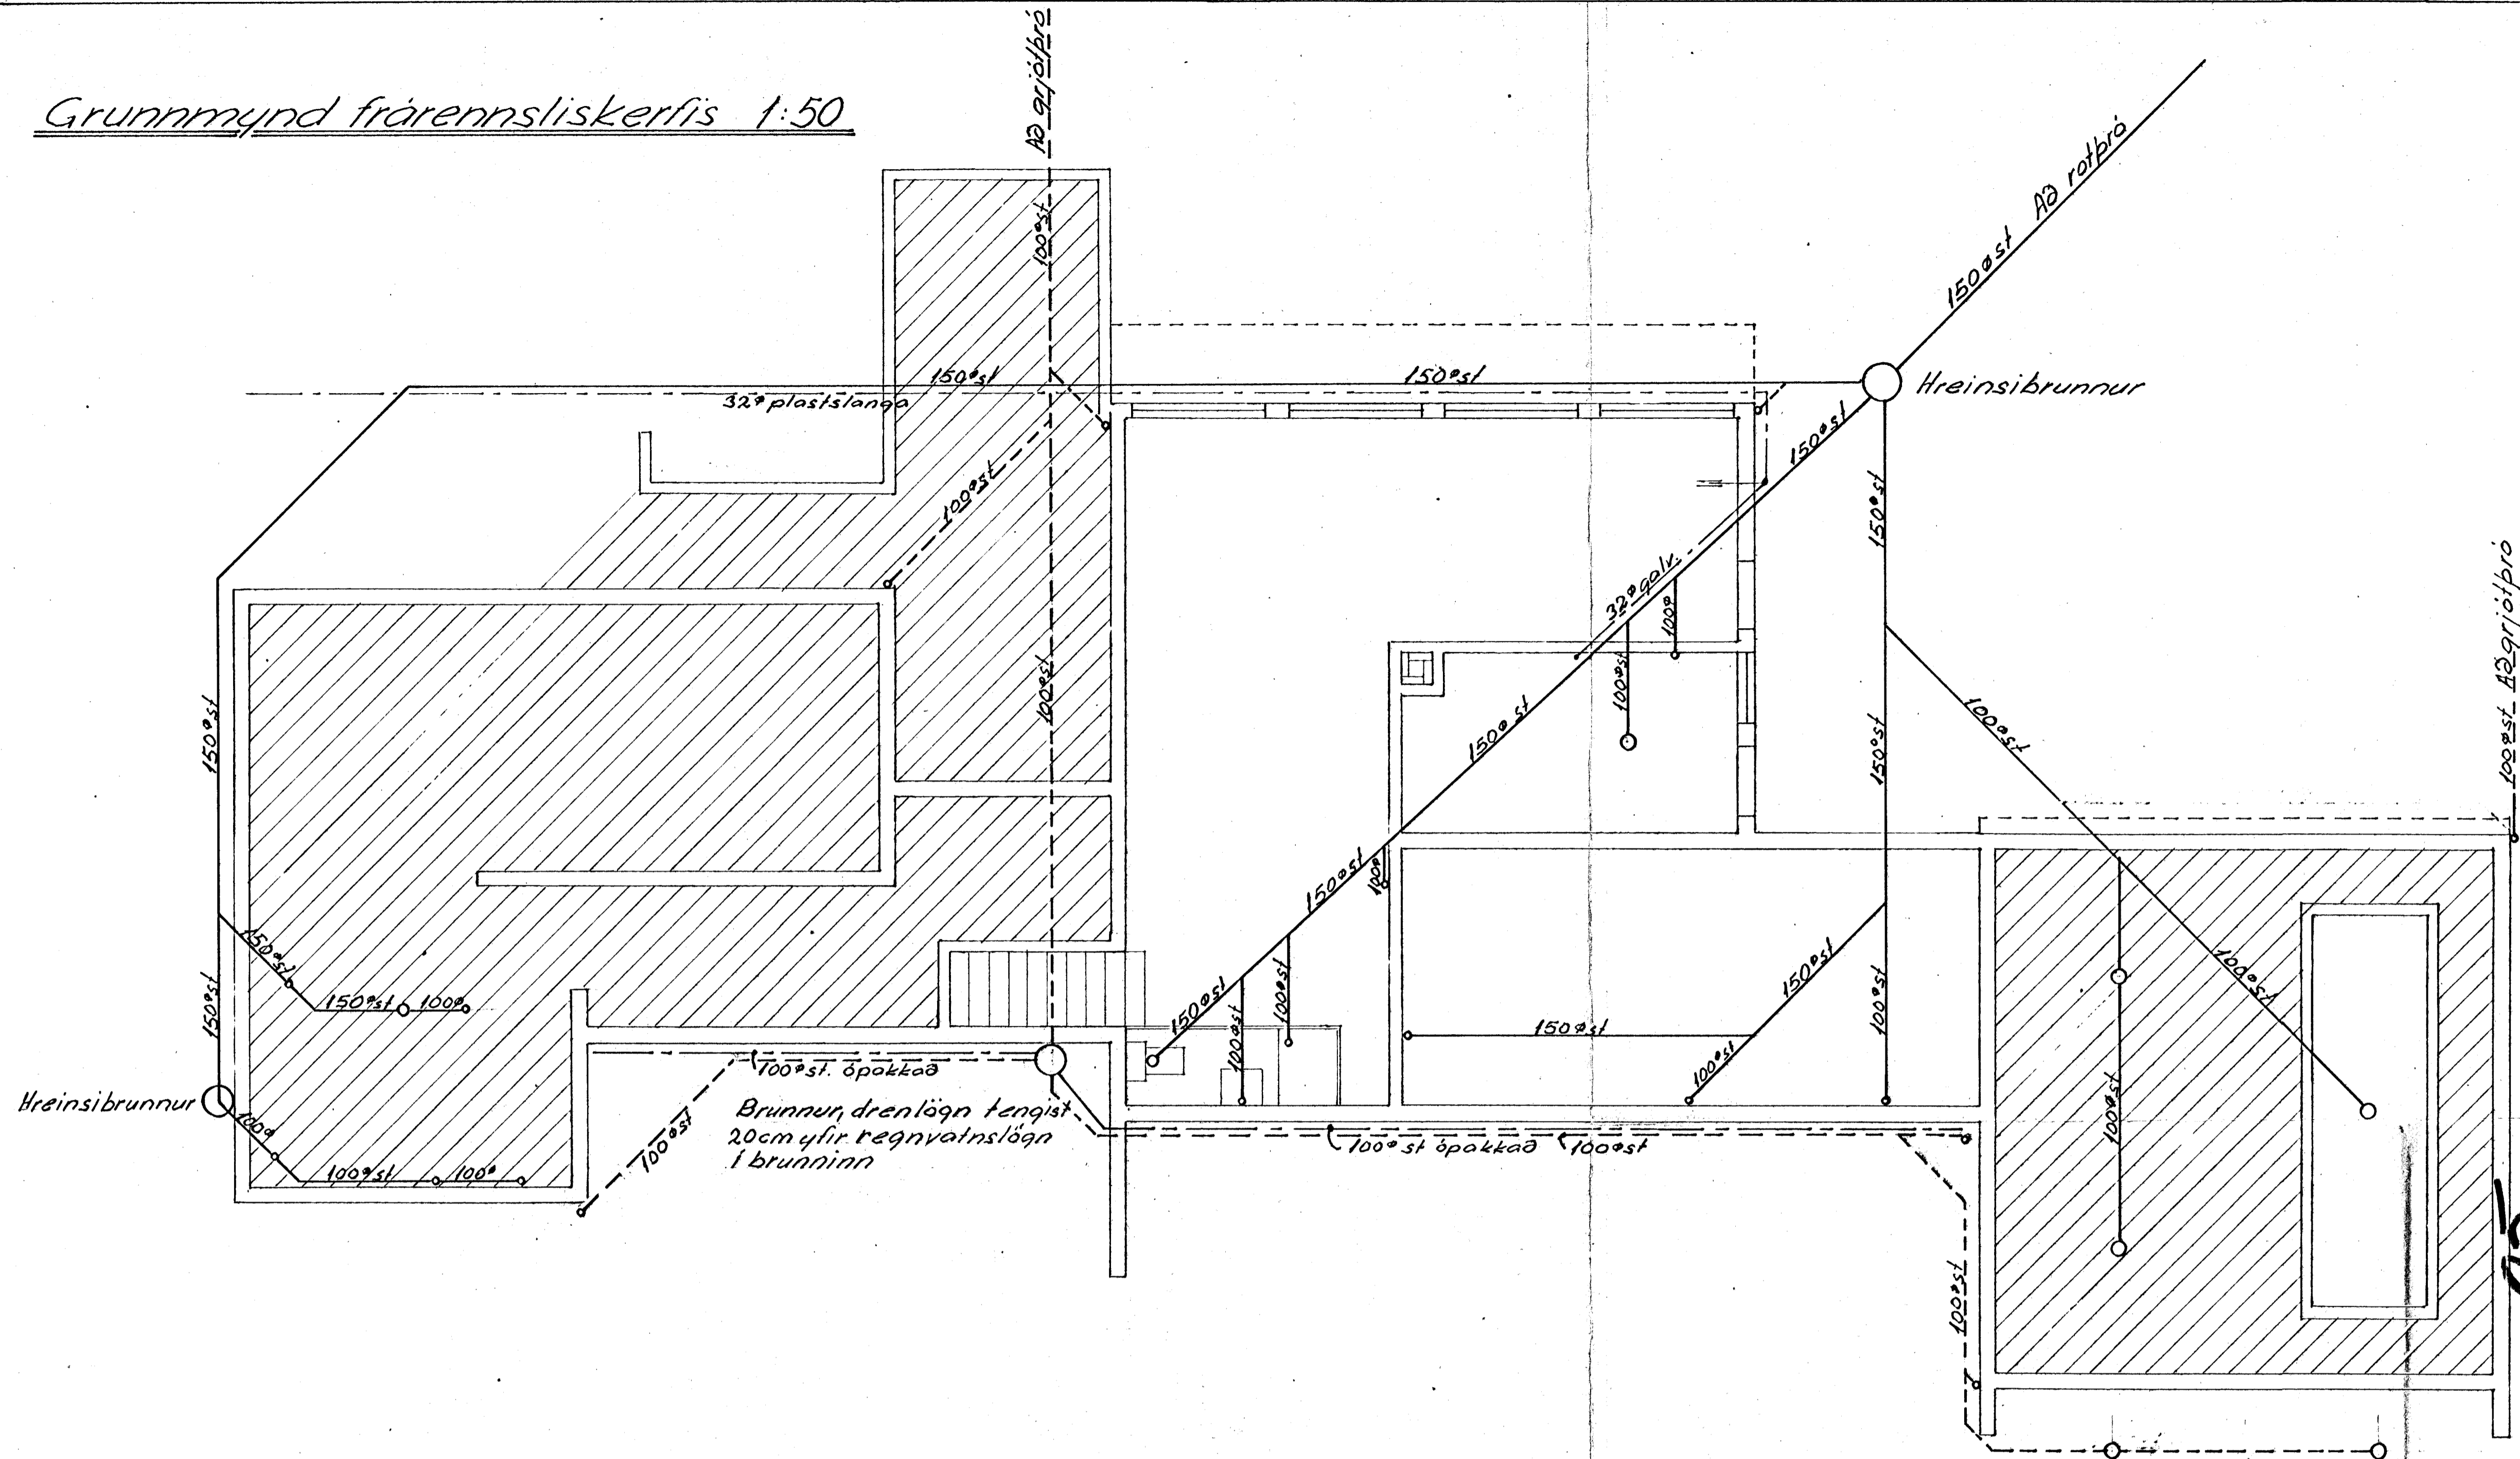

Lögnin fullnægi reglugerð um holræsi í Reykjavík og byggingasamþykkt Gardahrepps. Stúlar upp úr gólfum eru ekki málsettir, og verða því að okveðast á staðnum með tilliti til þeirra tækja sem valin munu verða. Allar pípur, nema annað sé tekið fram, skal pakka og steypa síðan í samsteyti. Halli pípana sé beinn og liggji á milli 20‰ og 100‰

HÖLSBERG 13-SMÝRLABERG 14. 11. 6. 10. 11

Jóhannes Einarsson tæknifræðingur	
Hús J.E. í landi Setbergss.	
Reikn: 6/70 JE	Frárennsliskerfi
Tækn: 6/70 JE	Lagnir í grunn
	Vatnslagn utanhúss
Gardahreppi	Jóhannes Einarsson
	1:50