


Sampykkt, á fundi byggingarnefndar...
 Gerðahrepps B/L 1970
 með fyrirvara um að aðdragandi-
 gald greiðist á löppum
 næðst í þess framkvæmda-
 þar.
 Lindur T. Guðmunds.
 byggingarfulltrúi

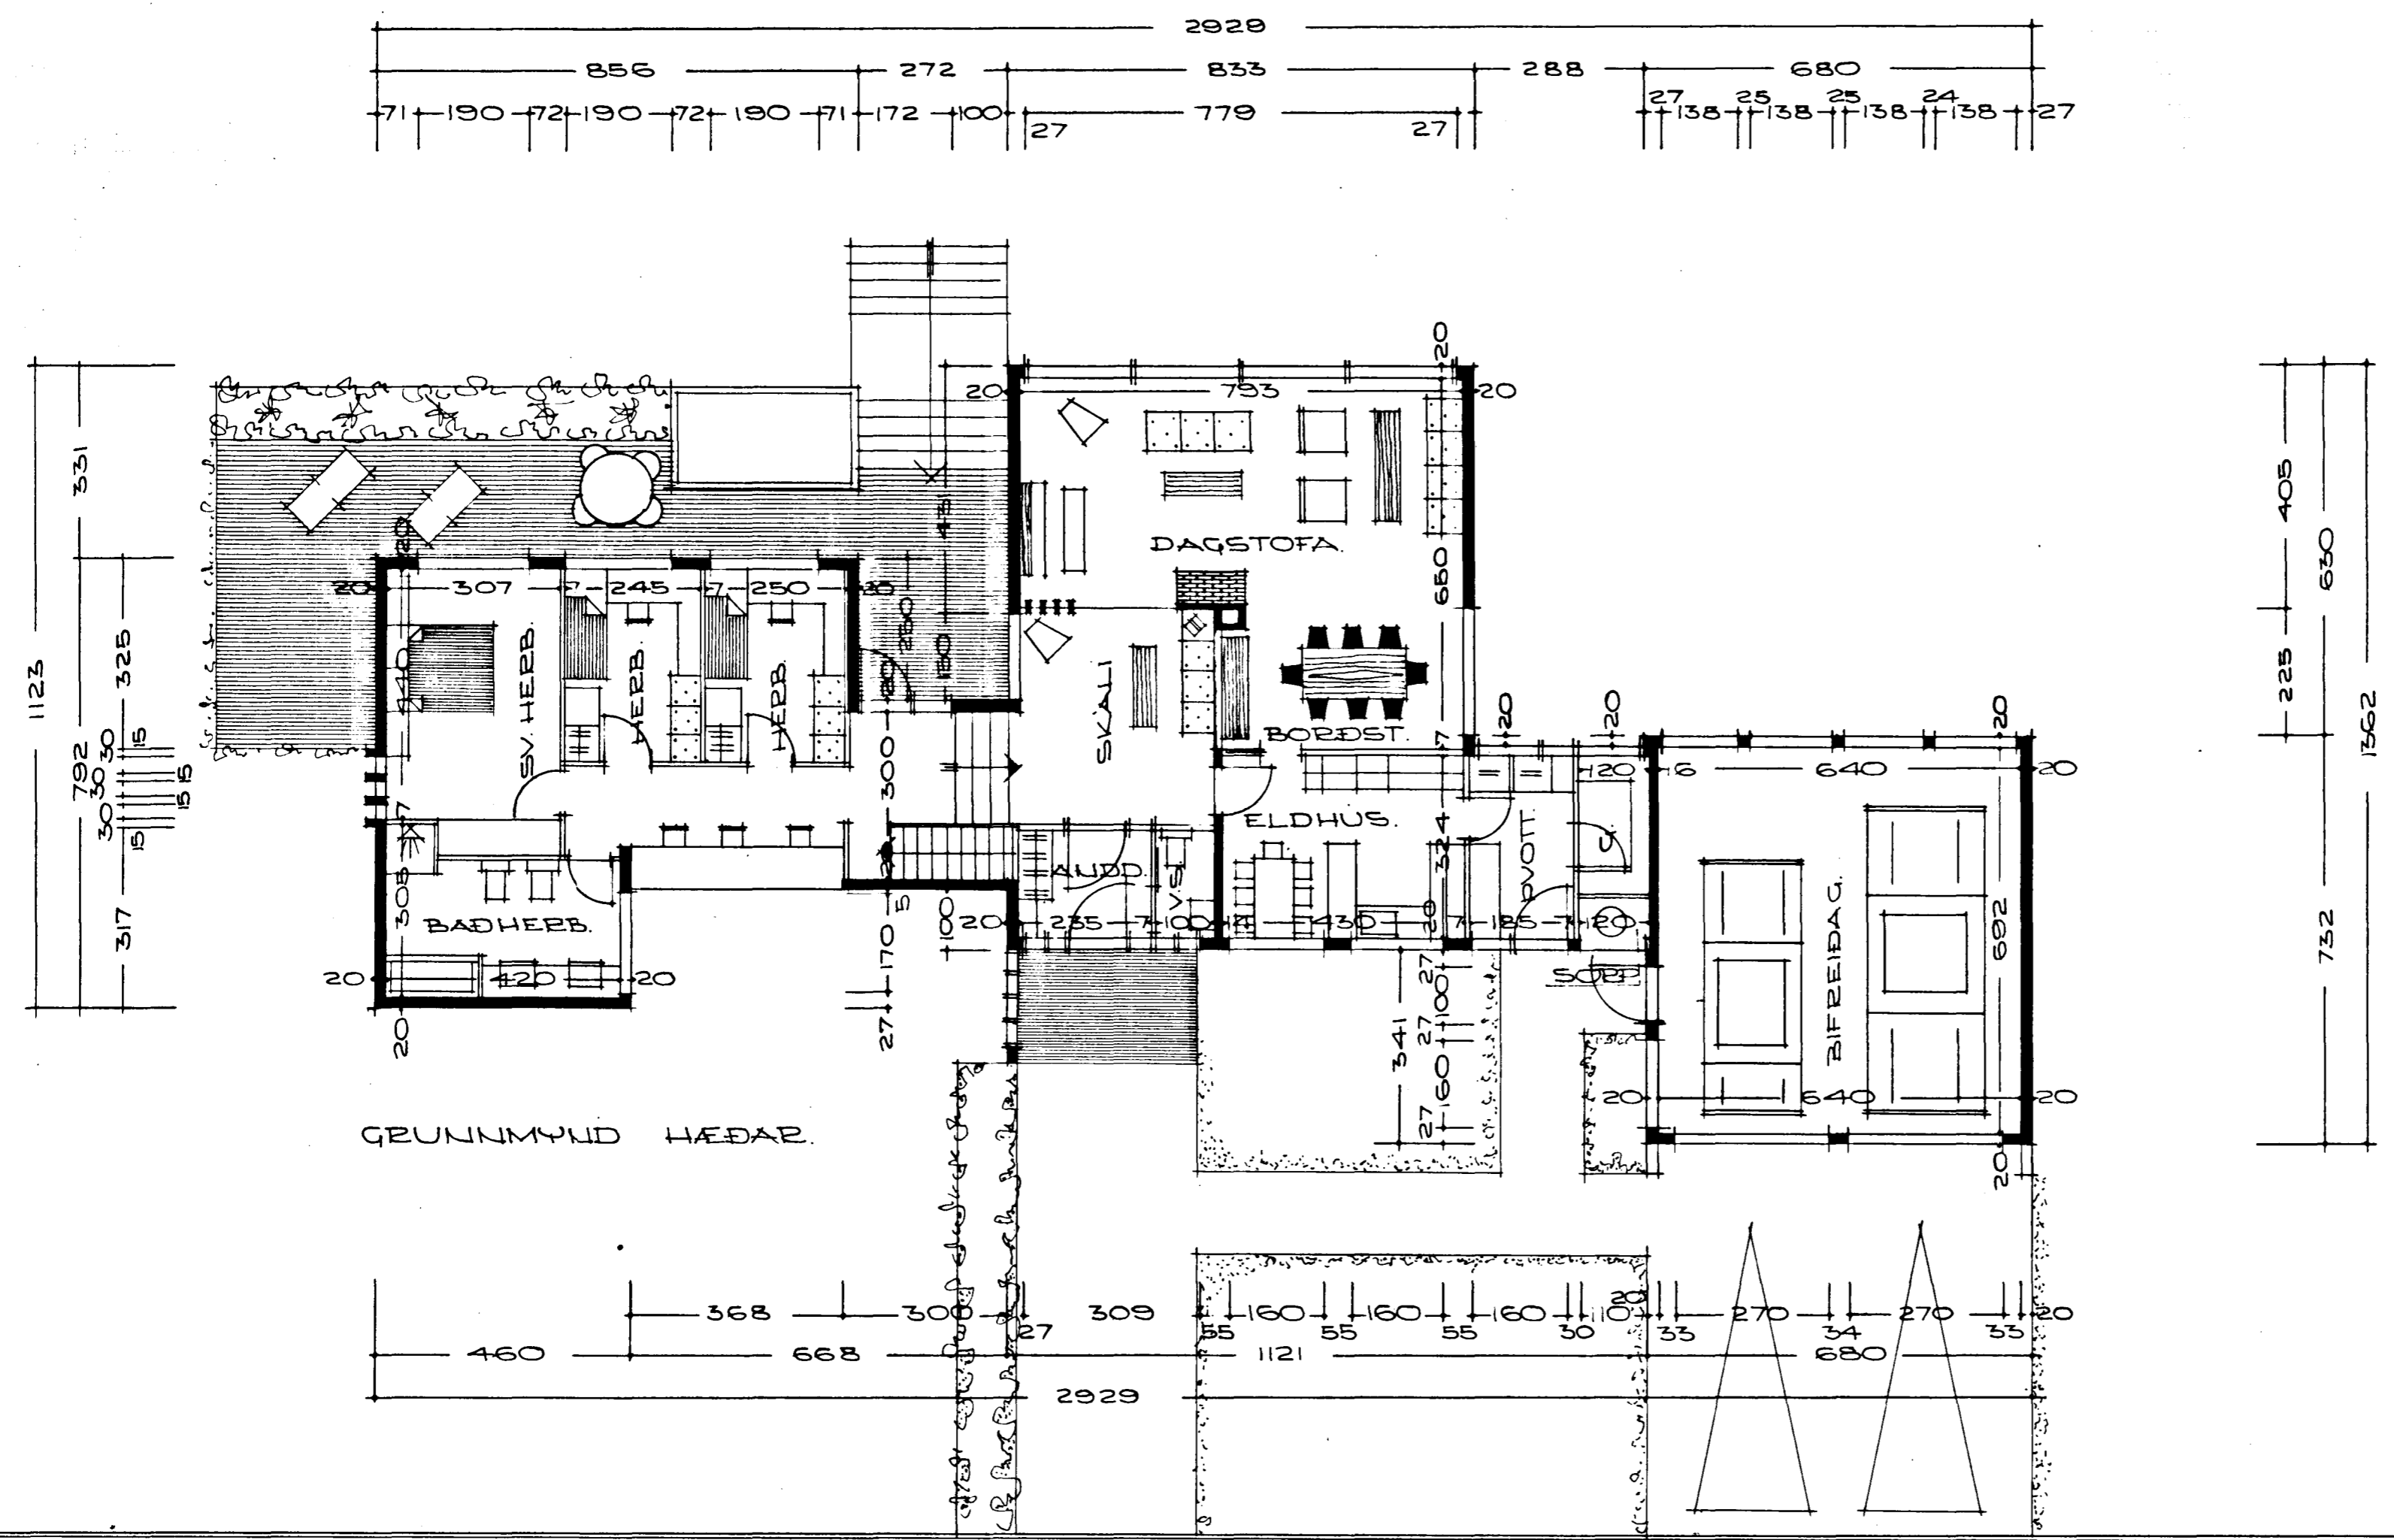

Hólsberg B
 REYKJAVÍK 1 APRIL 1970.

Ljartan Sveinsson