


Gambykkt á fundi bygginga-
nefndar þ. 26/7 1995
BYGGINGAFULLTRÚINN
Í HAFNARFIRÐI

HEILBRIGÐISEFTIRLIT
HAFNARFJARÐARSVÆÐIS
Heilsugæslustöðinni Sólvangi
Pósthólf 440 • 222 Hafnarfjörður
Sími 565 2600
Sótt 24/7 95
Lárus E

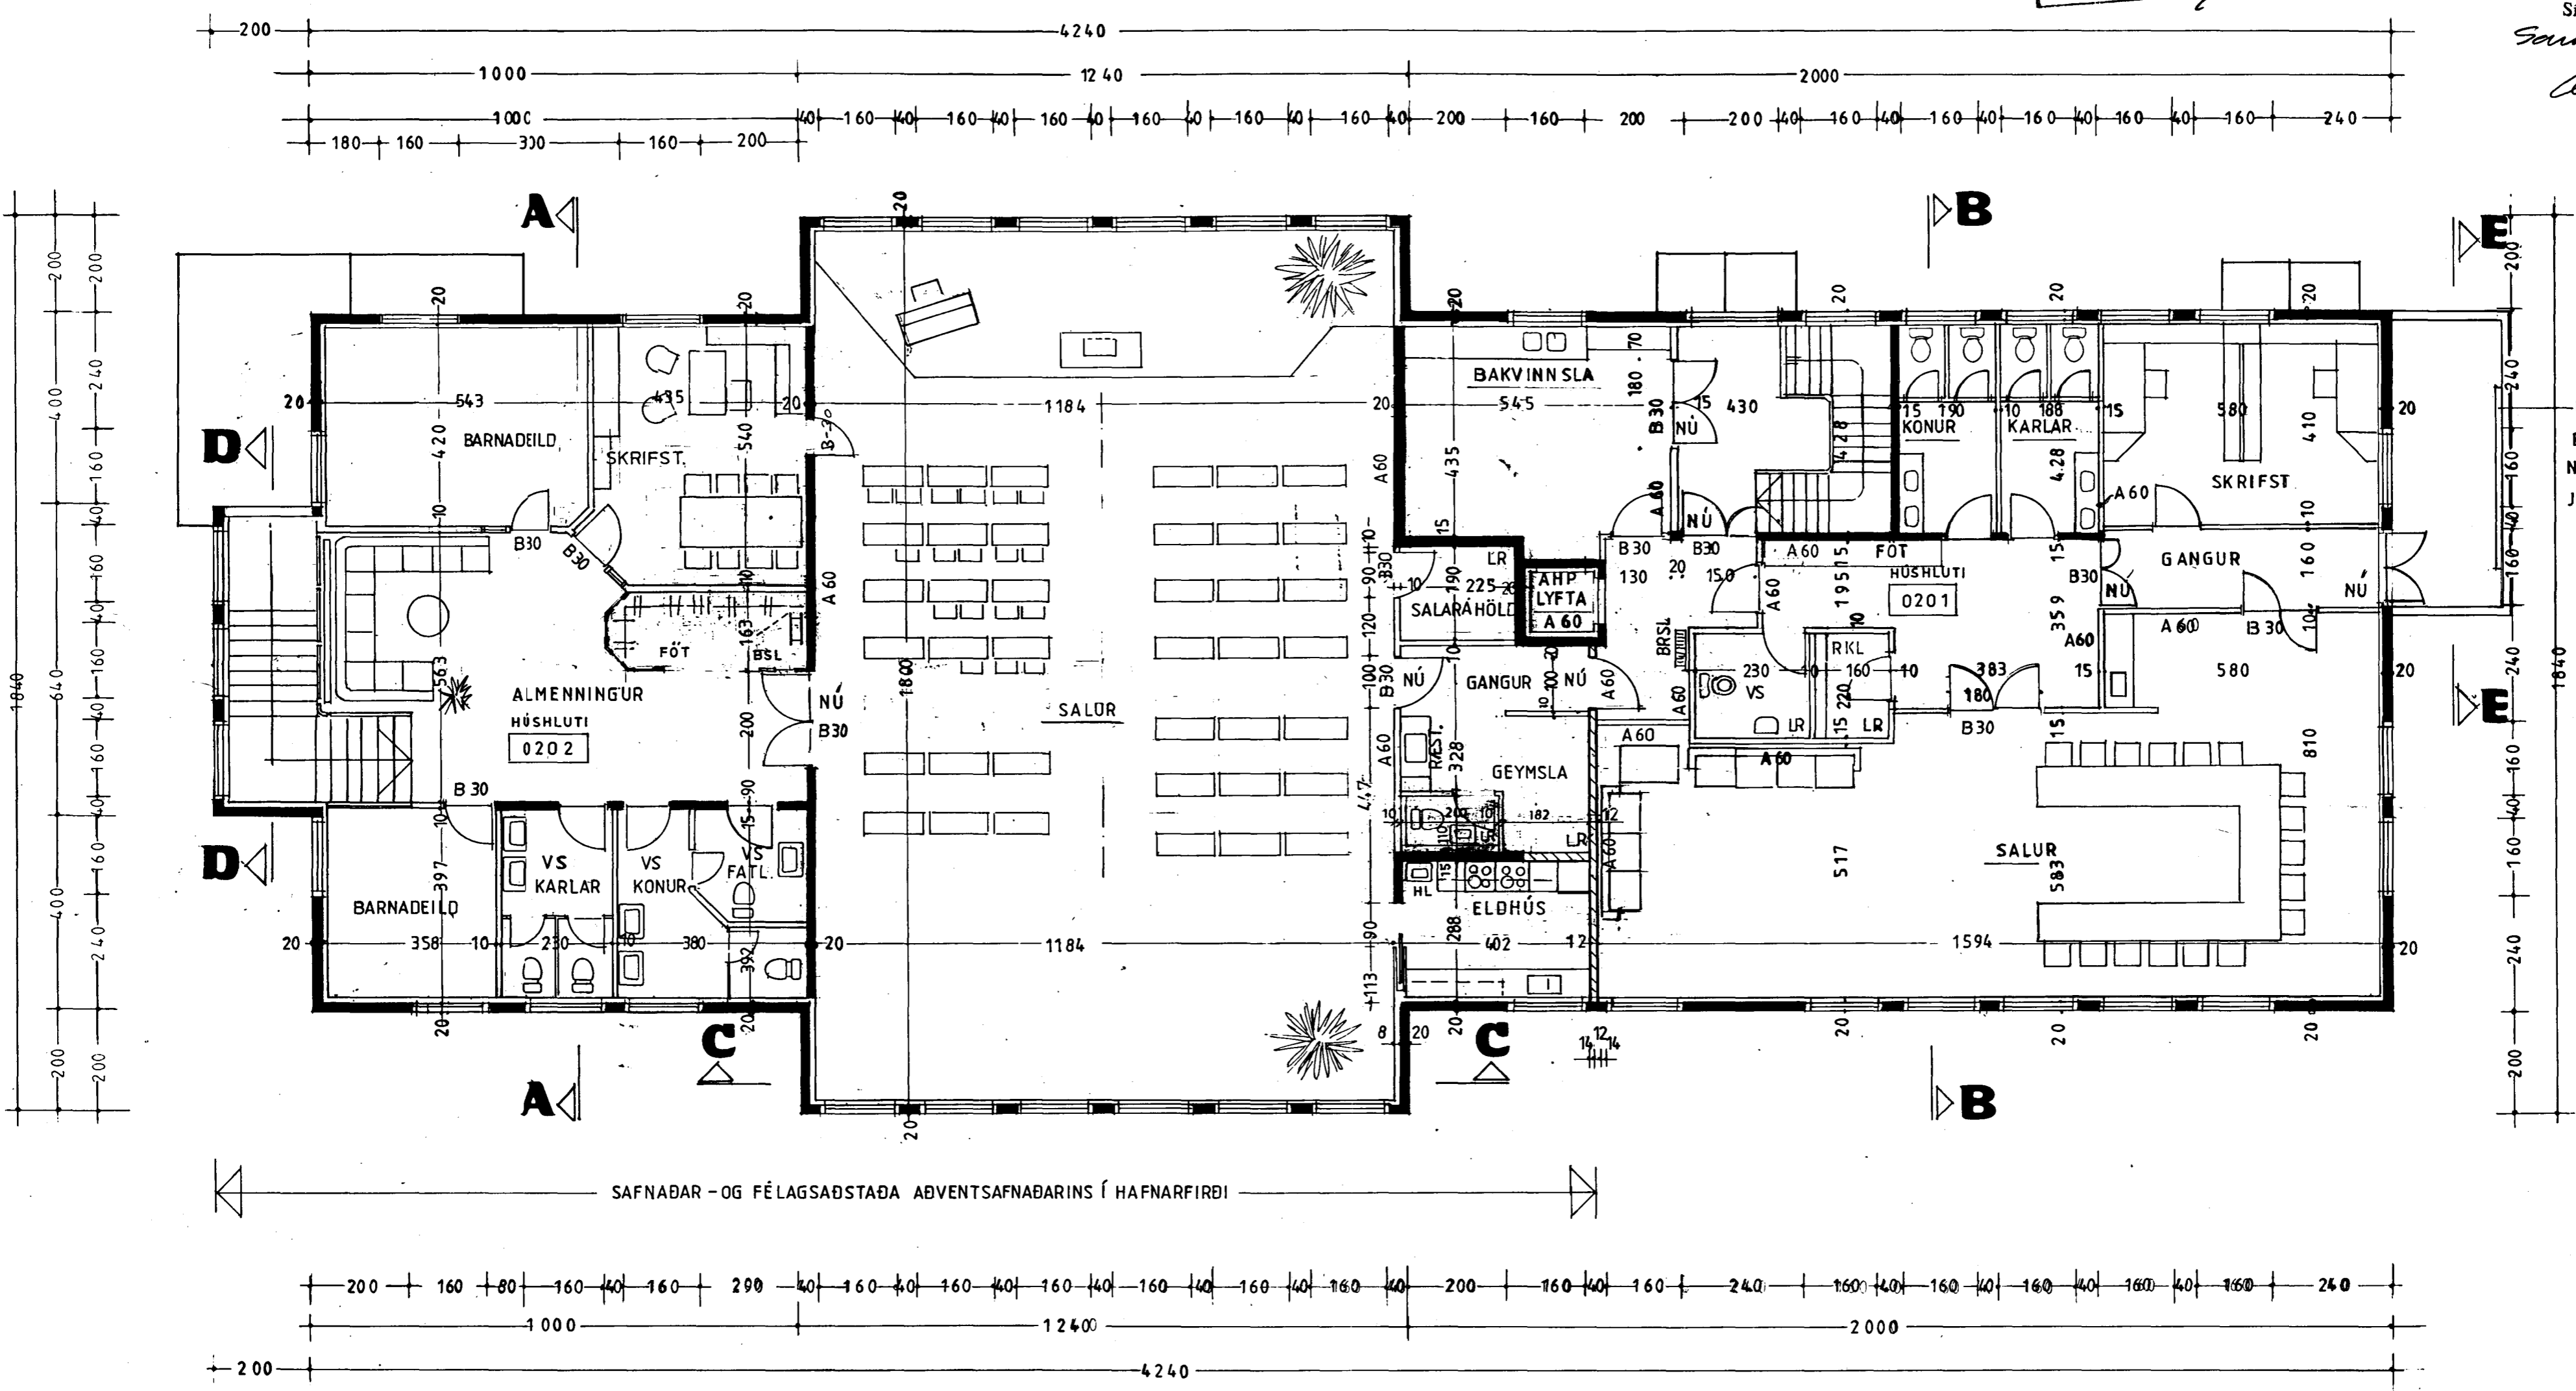

SAFNADAR- OG FÉLAGSADSTAÐA ADVENTSAFNADARINS Í HAFNARFIRÐI

SKÝRINGAR (FYRIR HÚSHL 0202)
 UTVEGGIR EIN. OG MÚRHÚDABIR.
 LÉTTIR VEGGIR MEÐ KLÆÐNINGU ÚR FL.1 AÐ RÝMINGARLEIÐ.
 LOFT Í HERBERGJUM OG SAL MEÐ KL.ÚR FL.2. GLER Í INNVEGGJUM F30.
 LOFT Í RÝMINGALÍÐUM MEÐ KL.ÚR FL.1
 AÐ ÖÐRU LEYTI SKAL HÚSNÆÐIÐ UPPFYLLA KRÖFUR
 REGLUGERÐAR OG ELDVARNAREFTIRLITS UM
 ÖRYGGIS- OG ELDVARNARMÁL.
 (HÚSHL 0202 VERÐUR SAFNADAR- OG FÉLAGS
 ADSTAÐA ADVENTSAFNADARINS Í HAFNARF.)

A.V.J. TEIKNISTOFA
 HÓLSHRAUN 3 HAFNARFIRÐI

HEITI TEIKNINGAR		GRUNNMYND 2. HÆÐAR		VERK NR	91100
				TEIKNING NR	1302
HANNAÐ	AVJ	TEIKNAD	HHH	FRÍBÍLAD	
BREYTT	28.10.91		11.12.91	MASS'92	MAÍ'92-NÓV'94
BREYTT JÚLÍ '95					