


Samþykkt á fundi bygginga-
nefndar þ. 4.18. 1993.

BYGGINGAFULLTRÚINN
Í HAFNARFIRÐI

Þorgeir Hólm

BLAÐ 6

MERKING ÚTGÖNGULEIÐA OG STAÐSETNING Á REYKSKYNJURUM.

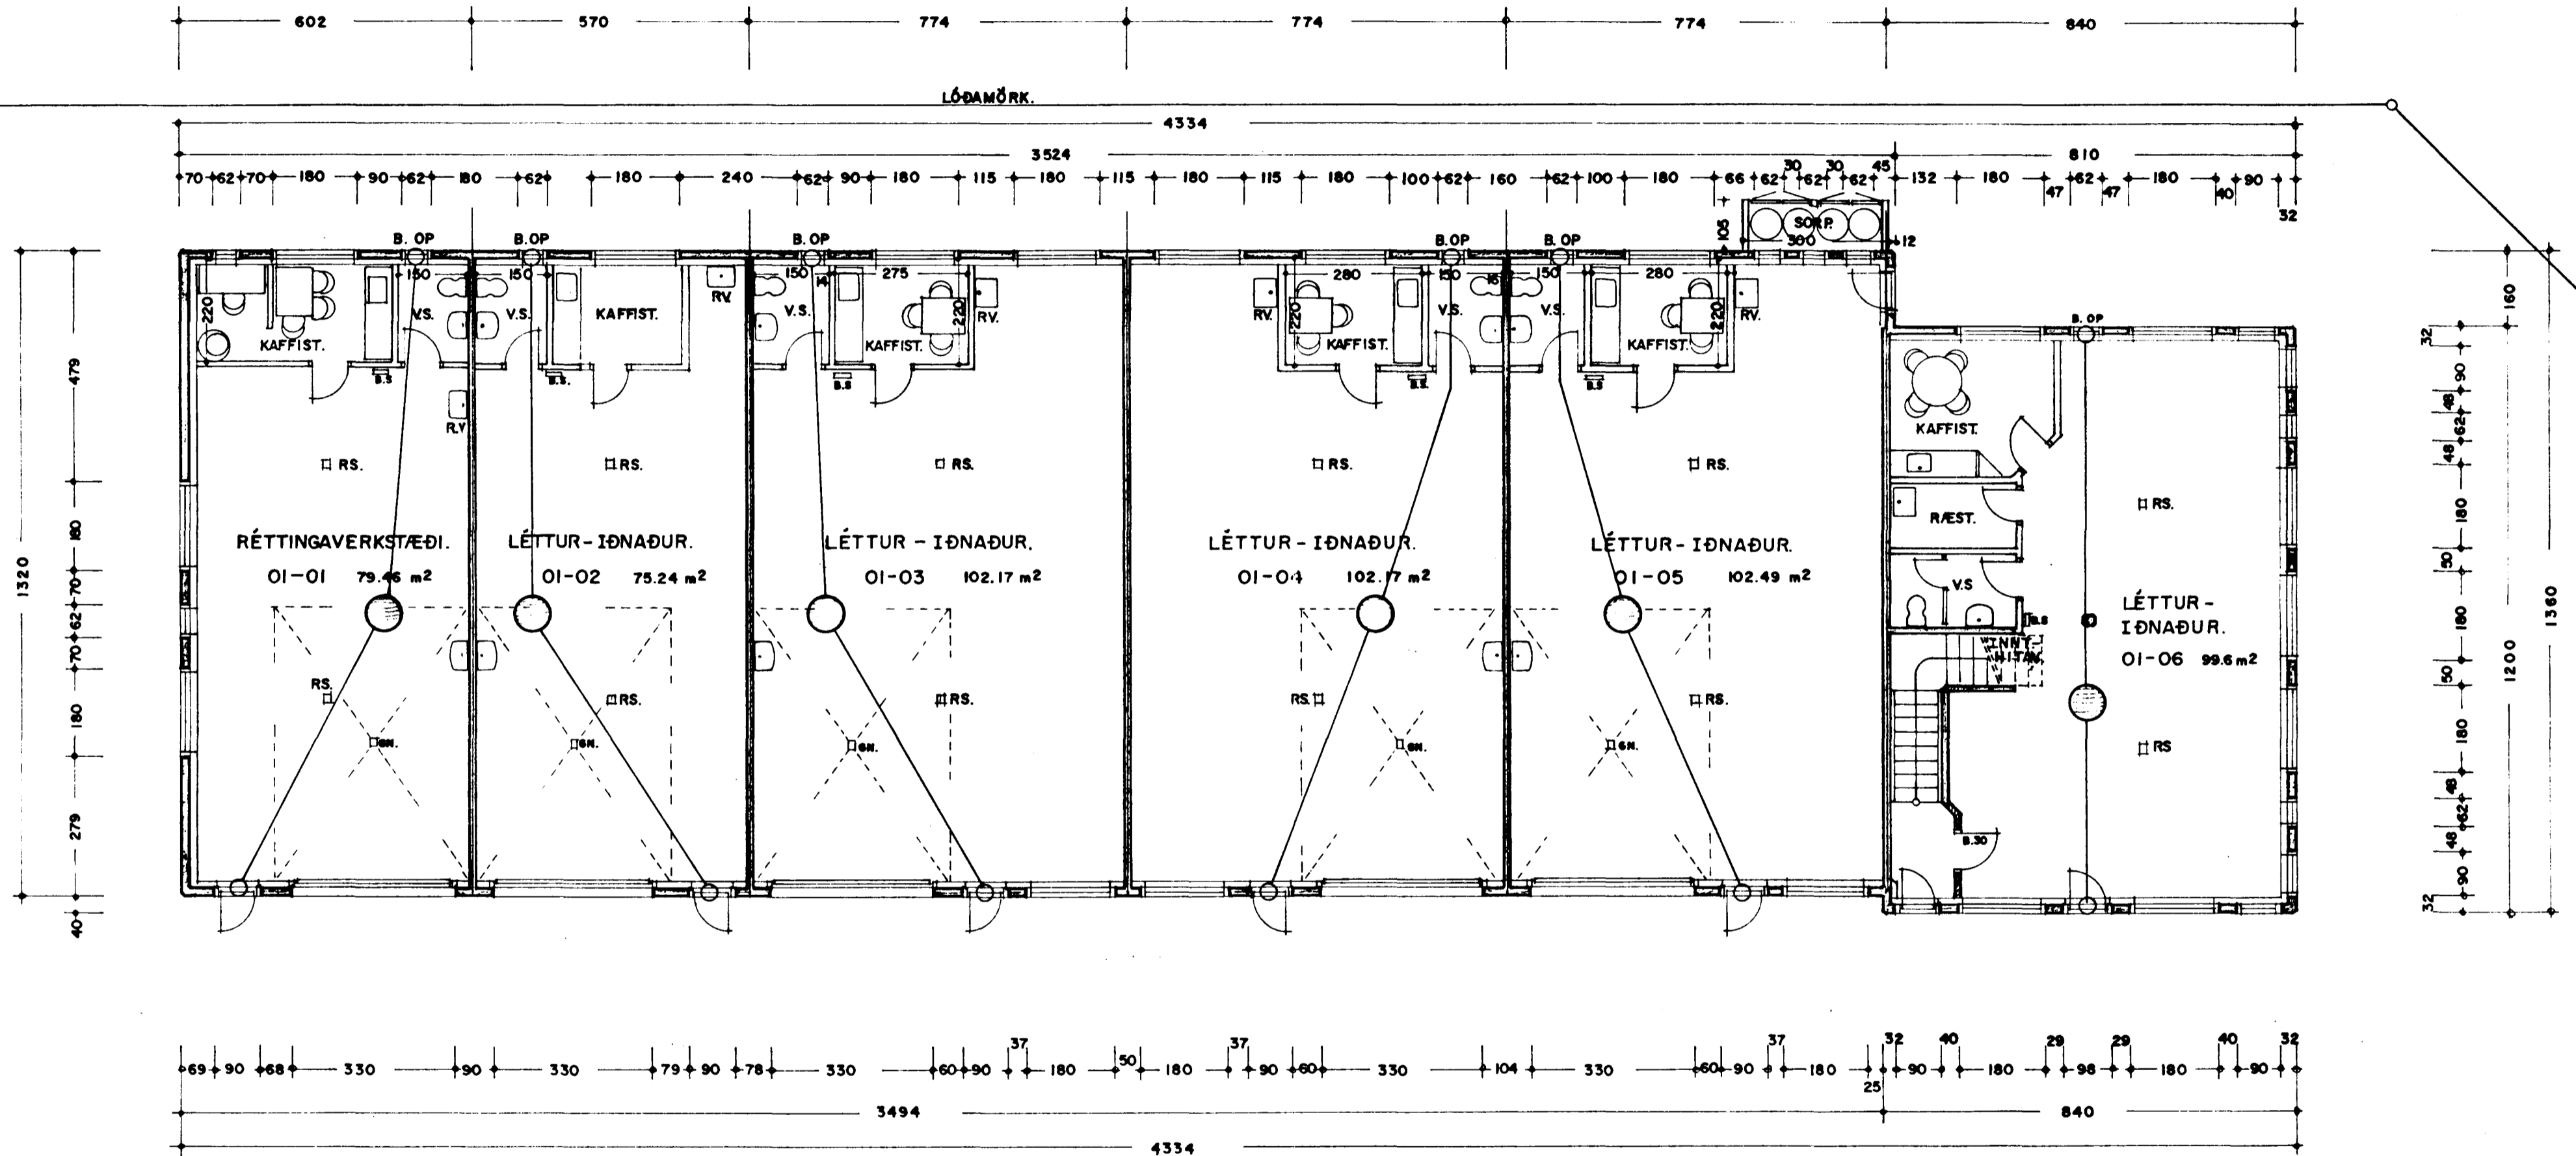

GRUNNMYND JARÐHÆÐAR. 1:100

STÆRÐIR.	FLATARMÁL.	RÚMMÁL.
JARÐHÆÐ.	562.2 m ²	2652.0 m ³
2. HÆÐ.	100.8 m ²	325.0 m ³
SAMTALS	663.0 m ²	2977.0 m ³

SKÝRINGAR: ÚR ÖLLUM GLUGGALOUSUM RÝMUM SKAL VERA VÉL/ÆN LOFTRÆSTING.
Í HÚSINU SKAL VERA BRUNAVIÐVÖRUNARKERFI.

HÓLSHRAUN 7 HAFNARFIRÐI. GRUNNMYND.

VERK NR. III
TEIKN NR. 06

DAGS. 3.-7.-1993 MÁL. 1:100
BREYTT.

JON GUÐMUNDSSON ARKITEKT *Jon Guðmundsson*
VINNUSTOFA. BÆJARHRAUNI 2 HAFNARFIRÐI. SIMI. 53768