


1. Gagnveiti  
 2. FSC 100  
 fl. G. Halldórsson

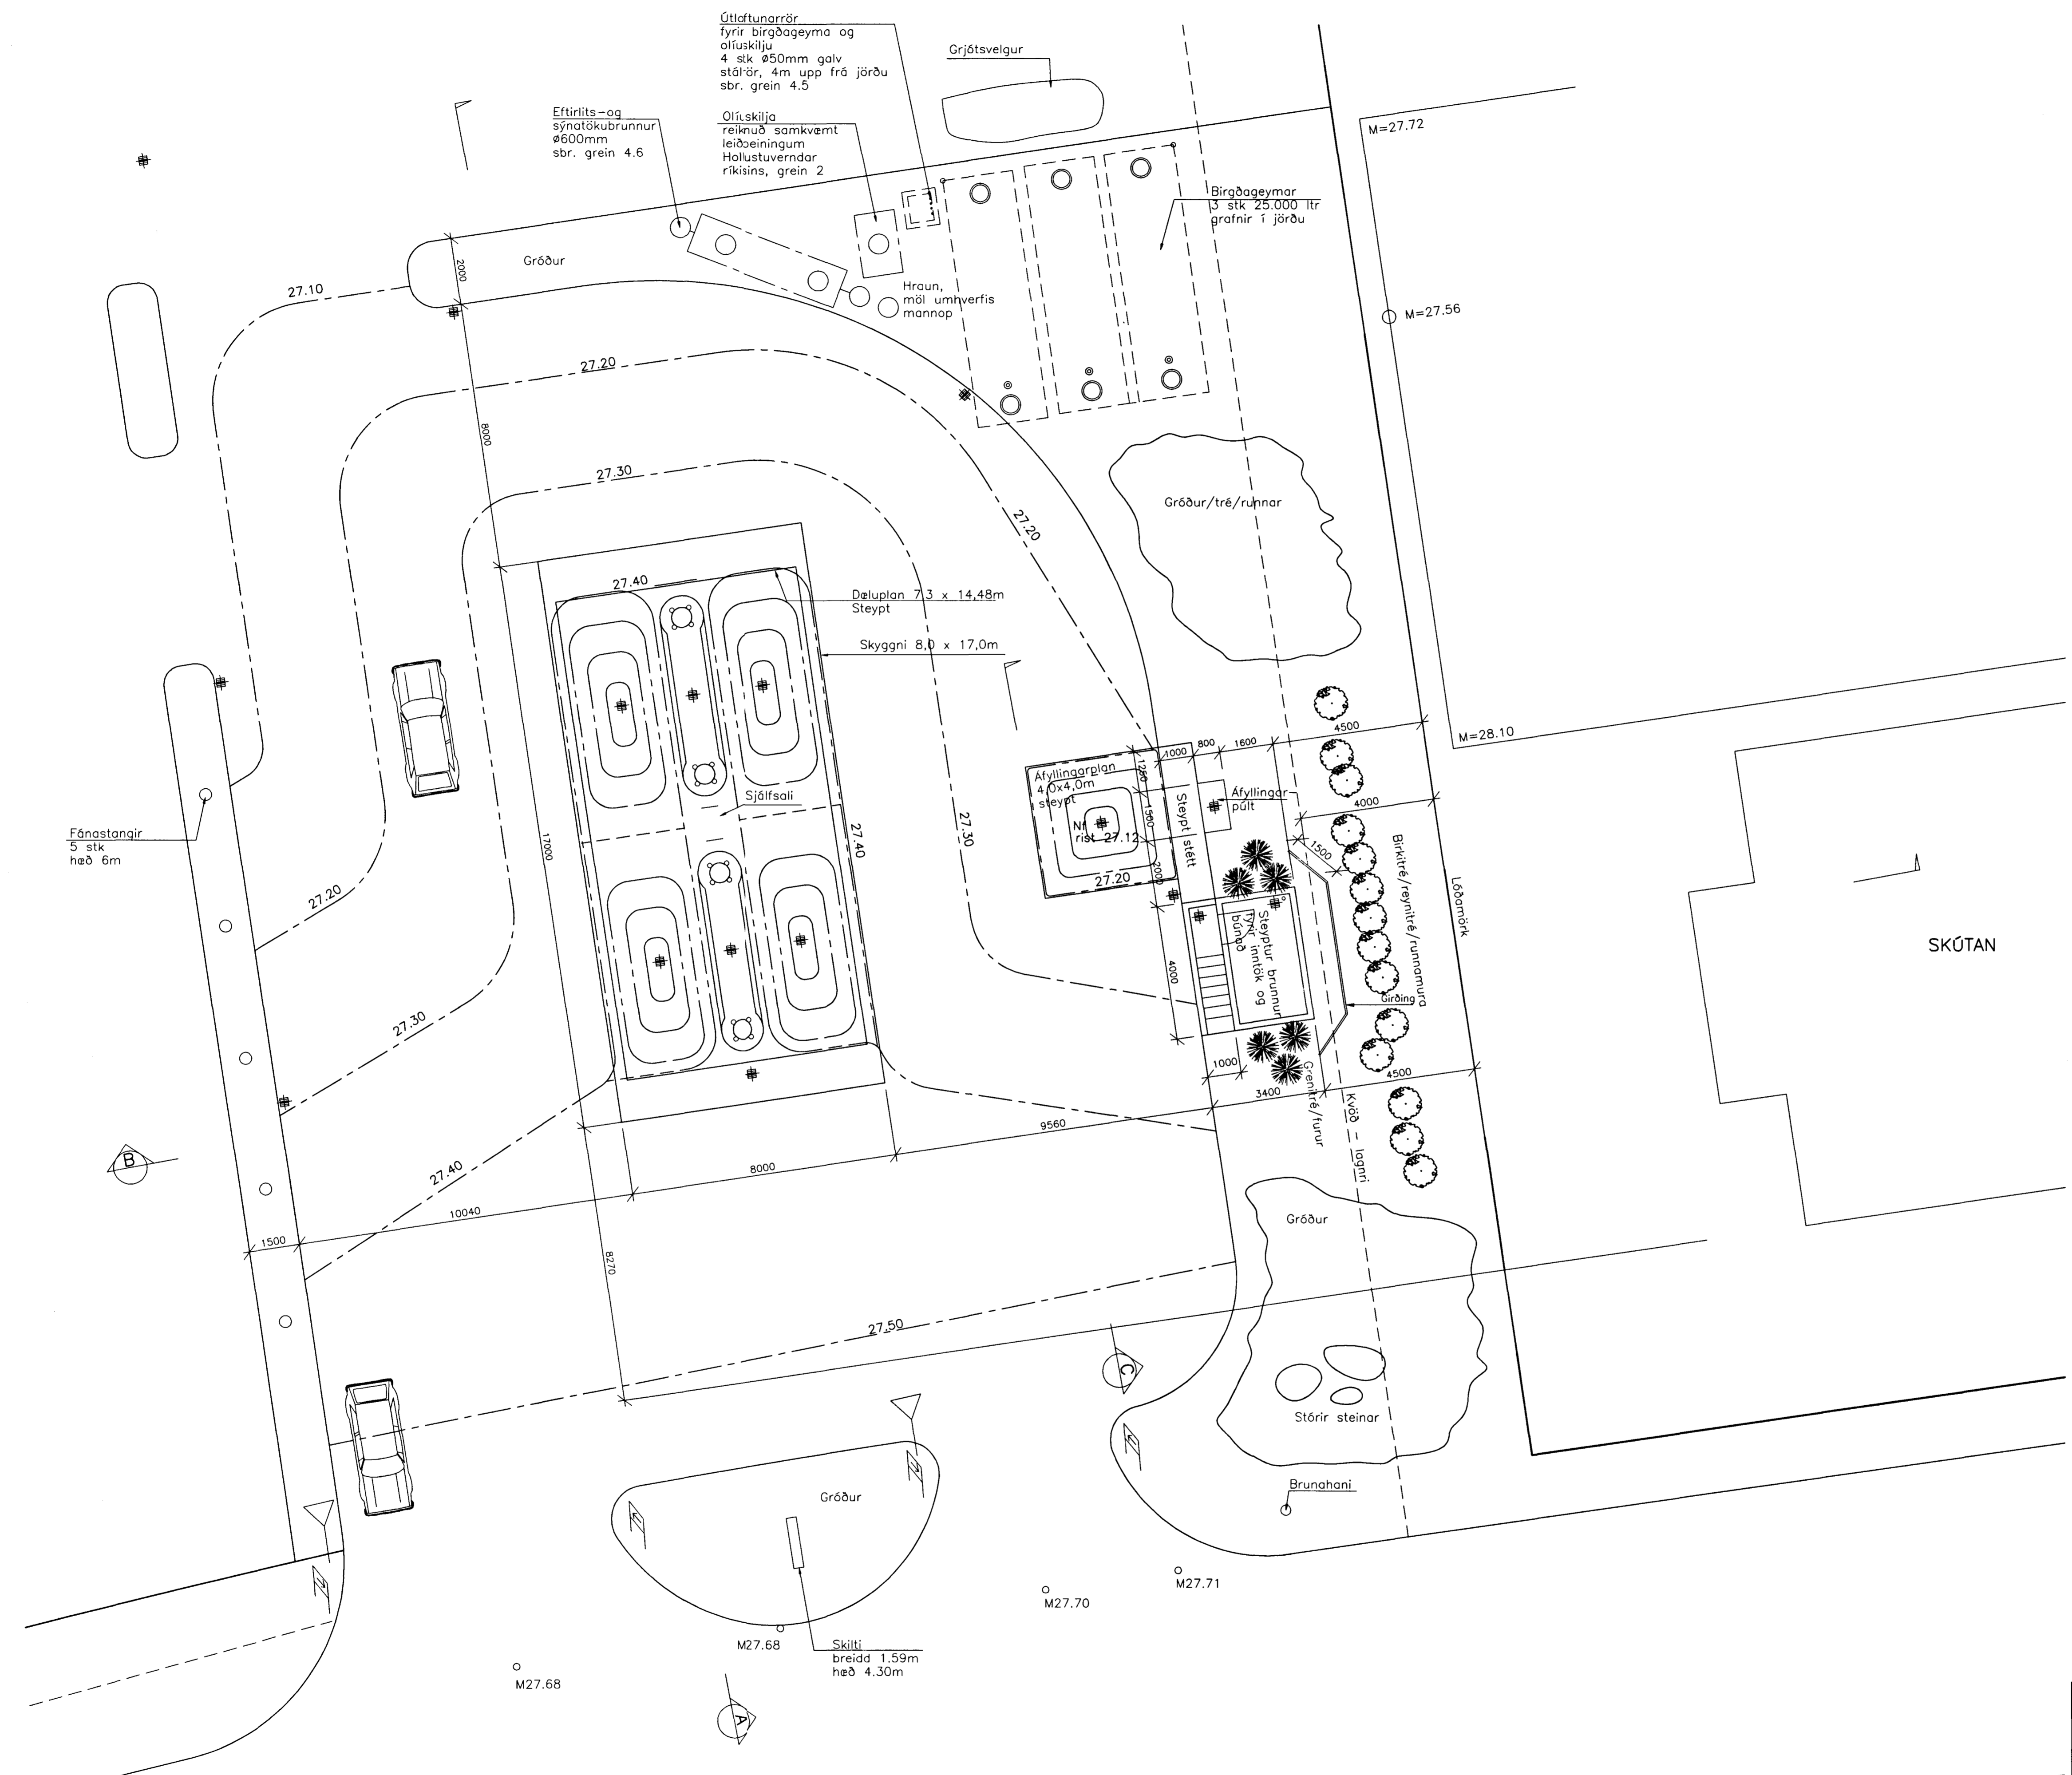

**SKÝRINGAR**  
 Bensínafgreiðsla, sjálfssali fyrir bensín og díeselolíu, 2 dæluþjónir, 3 birgðageymar 25.000 ltr, grafnir í jörðu. Ólíuskipta samkvæmt reglugerð Hollustuverndar ríkisins. Inntök og annar tæknibúnaður komið fyrir í steypum brunni sem er að mestu niðurgrafinn. Afgreiðslu- og áfyllingarplan verða steinsteypt, önnur svæði málbikuð. Skyggni yfir dæluþjónir 8,00 x 17,00m, hæð undir skyggni 4,40m. Skyggni er borð uppi af stálsúlum. Lárétt klæðning úr báruðu stóli, hlíðar klæddar sléttu stóli.  
 Stærð brunns er 9,6 m<sup>2</sup> og 16,3 m<sup>3</sup>

**TILVÍSUN:**  
 Afstæðumynd, mkv 1:500, .....9501-A01  
 Útlit, Snið, mkv 1:100, .....9501-A03

Br. F: 26.11.99: SKYGGNI LYFT UM 600mm  
 Br. E: 01.11.96: Girðing og tré

	HÓLSHRAUN 1 HAFNARFIRDI	SJÁLFAFGREIÐSLA BENSÍN OG GASOLÍA GRUNNMYND, SKÝRINGAR
	Br. D: 24.07.96: Birgðageymar 25000 ltr Br. C: 10.07.96: Mannvirki ferast frá lóðam. Br. B: 25.06.96: Kóti í steypum brunni	
	Hannað: SV Teiknað: SV Yfirfarð:	Mál: 1:100 Samþykkt: <i>Þórnir Þórnirsson</i>
	BEJARHRAUNI 20 • 220 HAFNARFJORDUR Sími 565-1340 • FAX 565-1341 Netfang: vsb@centrum.is, kt:610188-1419 Dags: 15.05.96 Nr: 9501-A02-F	