
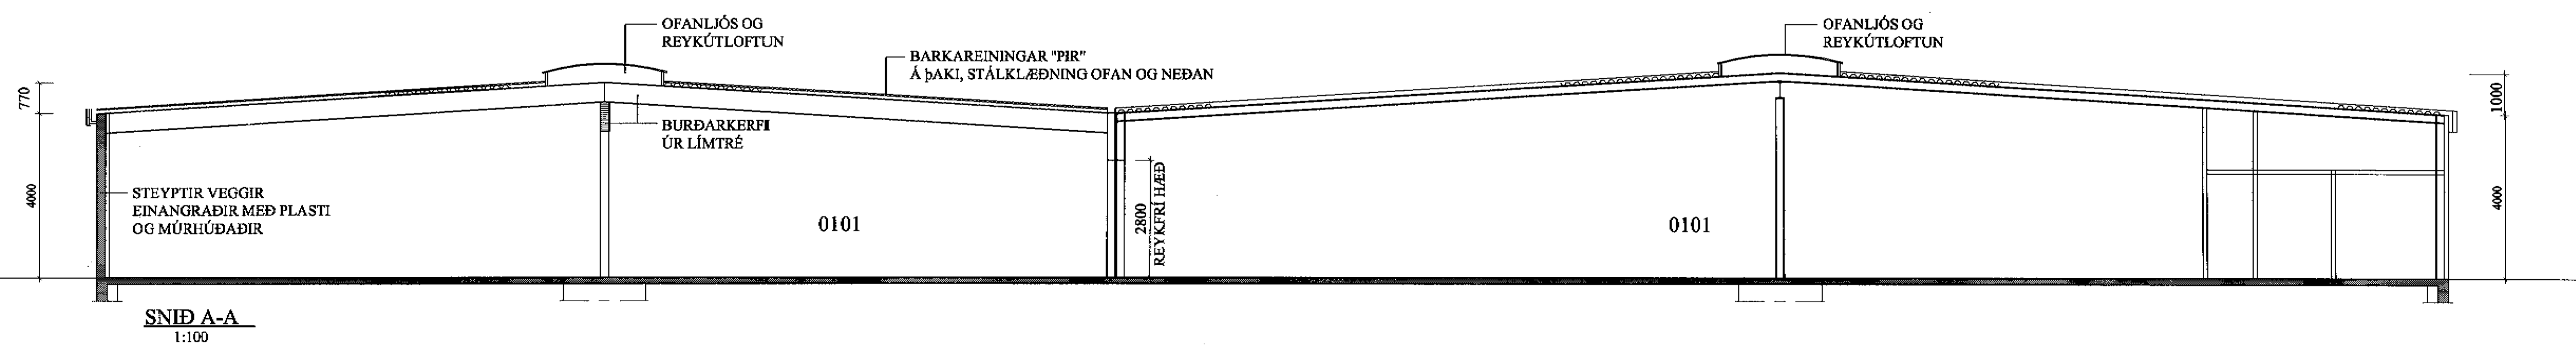


GRUNNMYND 1. HÆÐAR
1:100

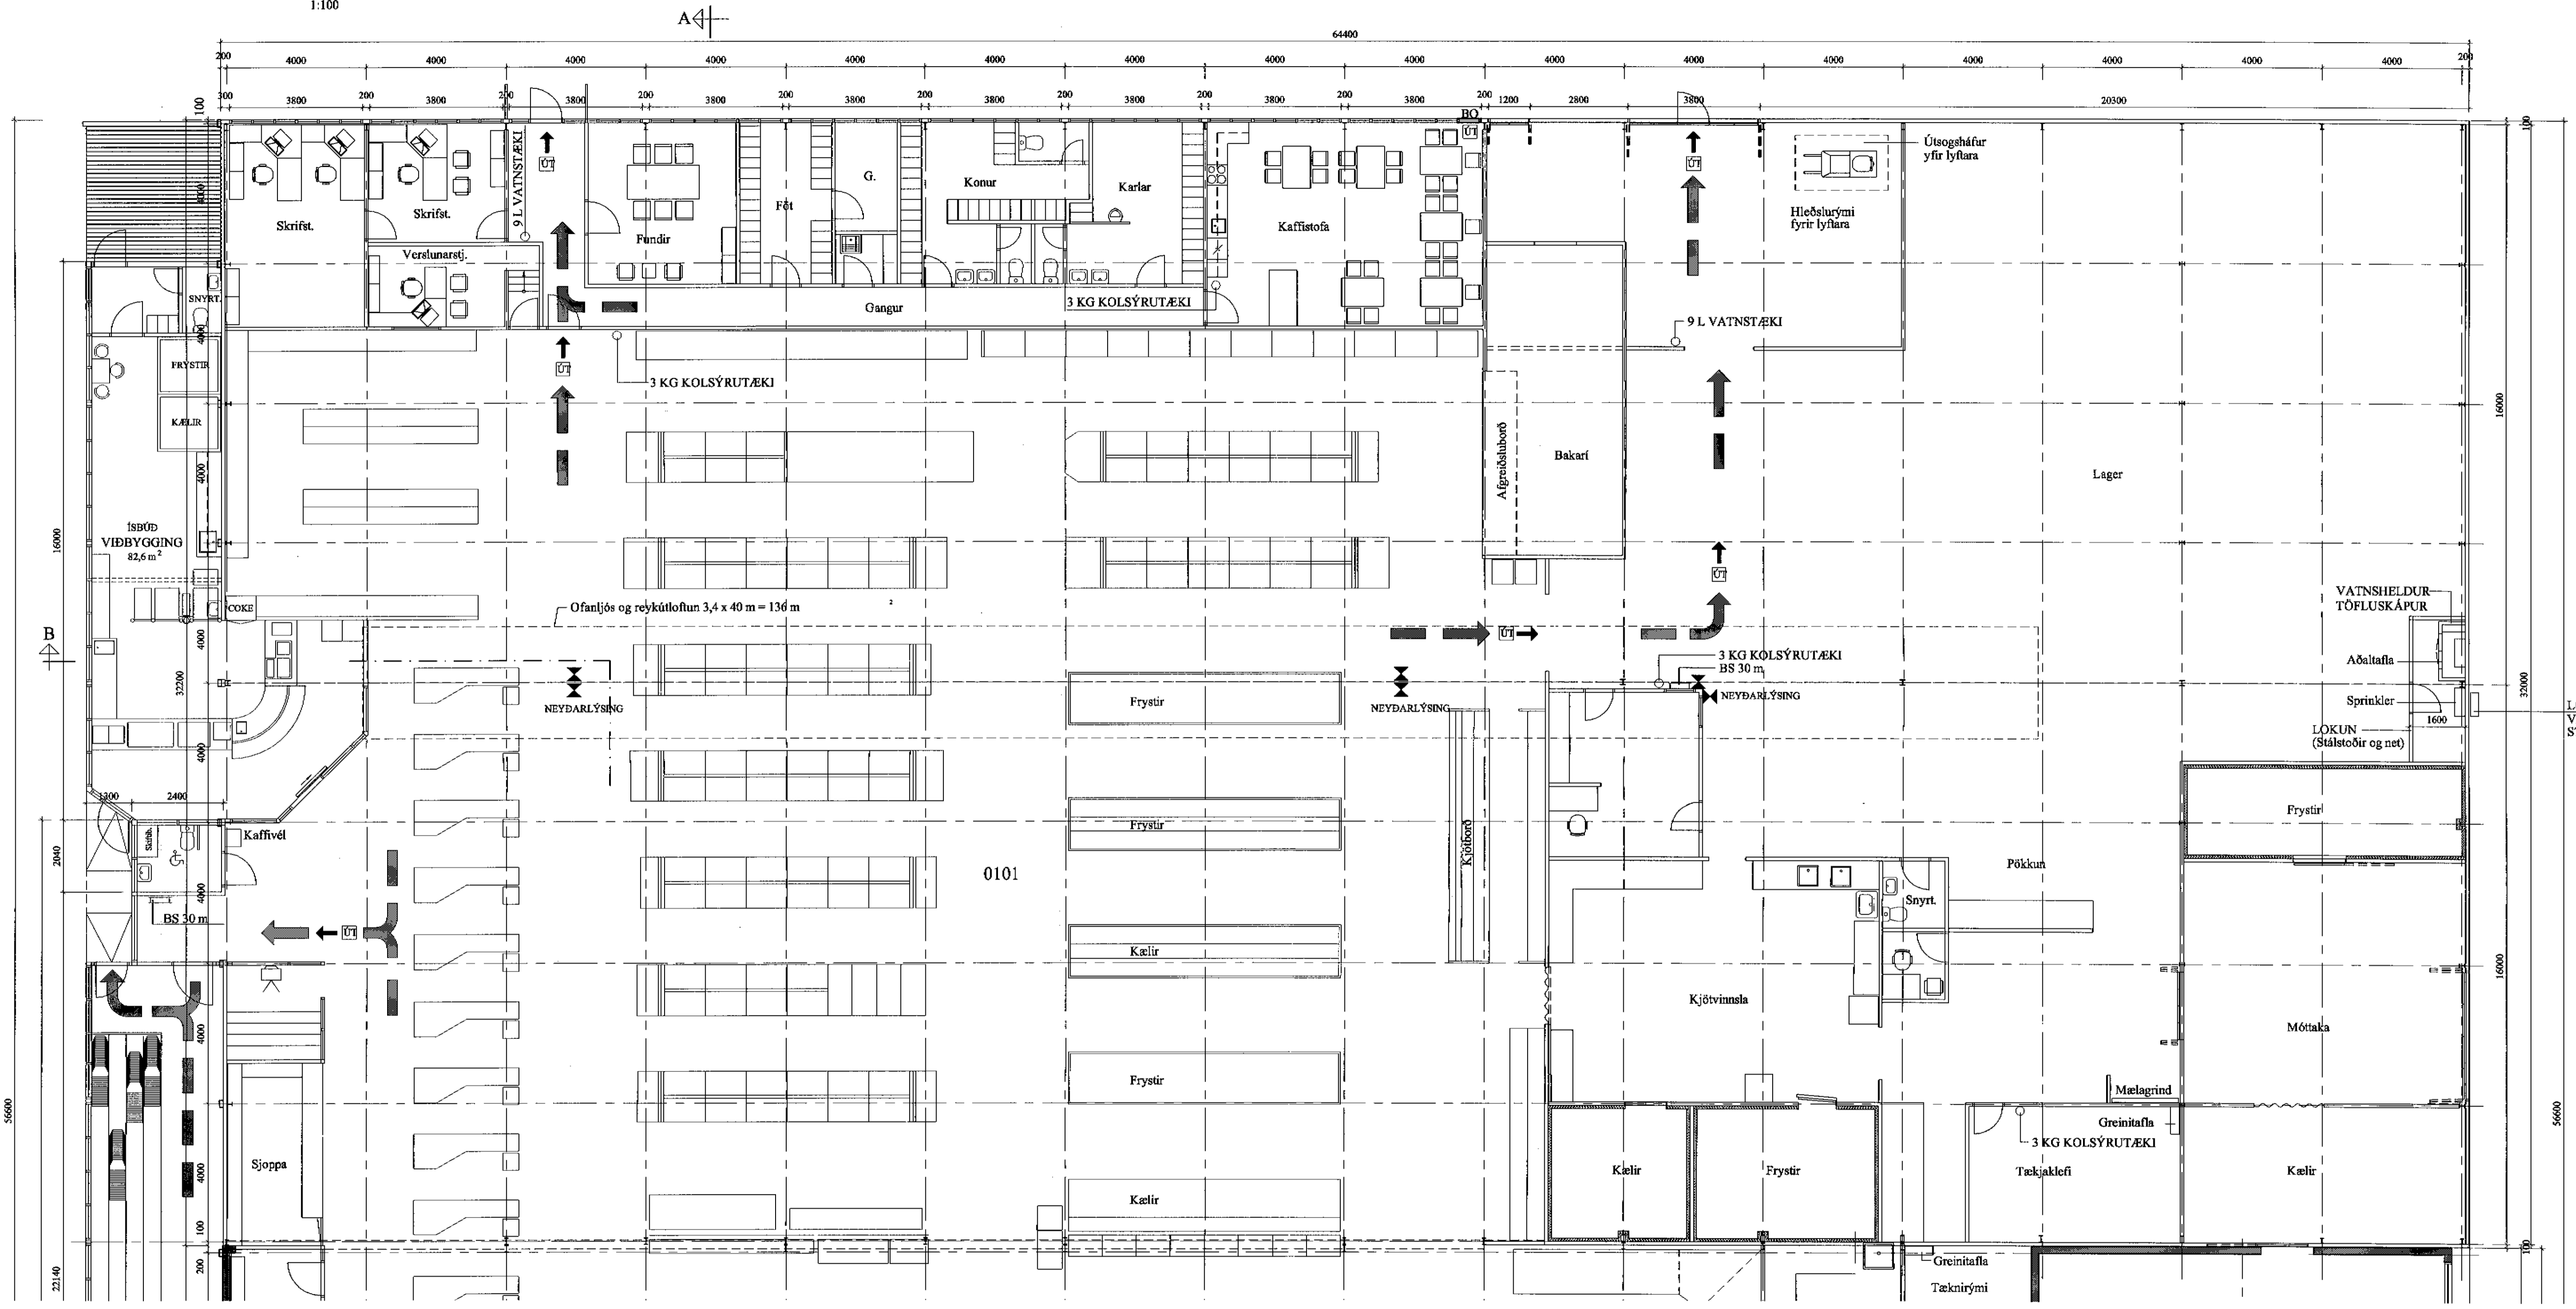

D	6.5.04	Vegas skráningur.	TEKNIÞJÓNUSTAN SF Lágmúla 5 - 108 Reykjavík s.581 3844 fax 581 4740 e-mail tth @ tth.is <i>Anna Þórunn</i> K. 22040-3428	HÓLSHRAUN 1 HAFNARFIRÐI FIARÐARKAUP HF GRUNNMYND 1. HÆÐAR SNÍÐ	Hannað: SKO	Dags: 3/01
C	28.3.04	Íbúð, varuhúsið			Teikn.: ÞG	Yfirfarir:
B	20.2.04				Kvarði: 1/100	
A	8.1.04					
Br.	Dags:	Breyting			Blað: 2	Af: 3